



Anlage 1 zur SV 016/2014 – Lageplan

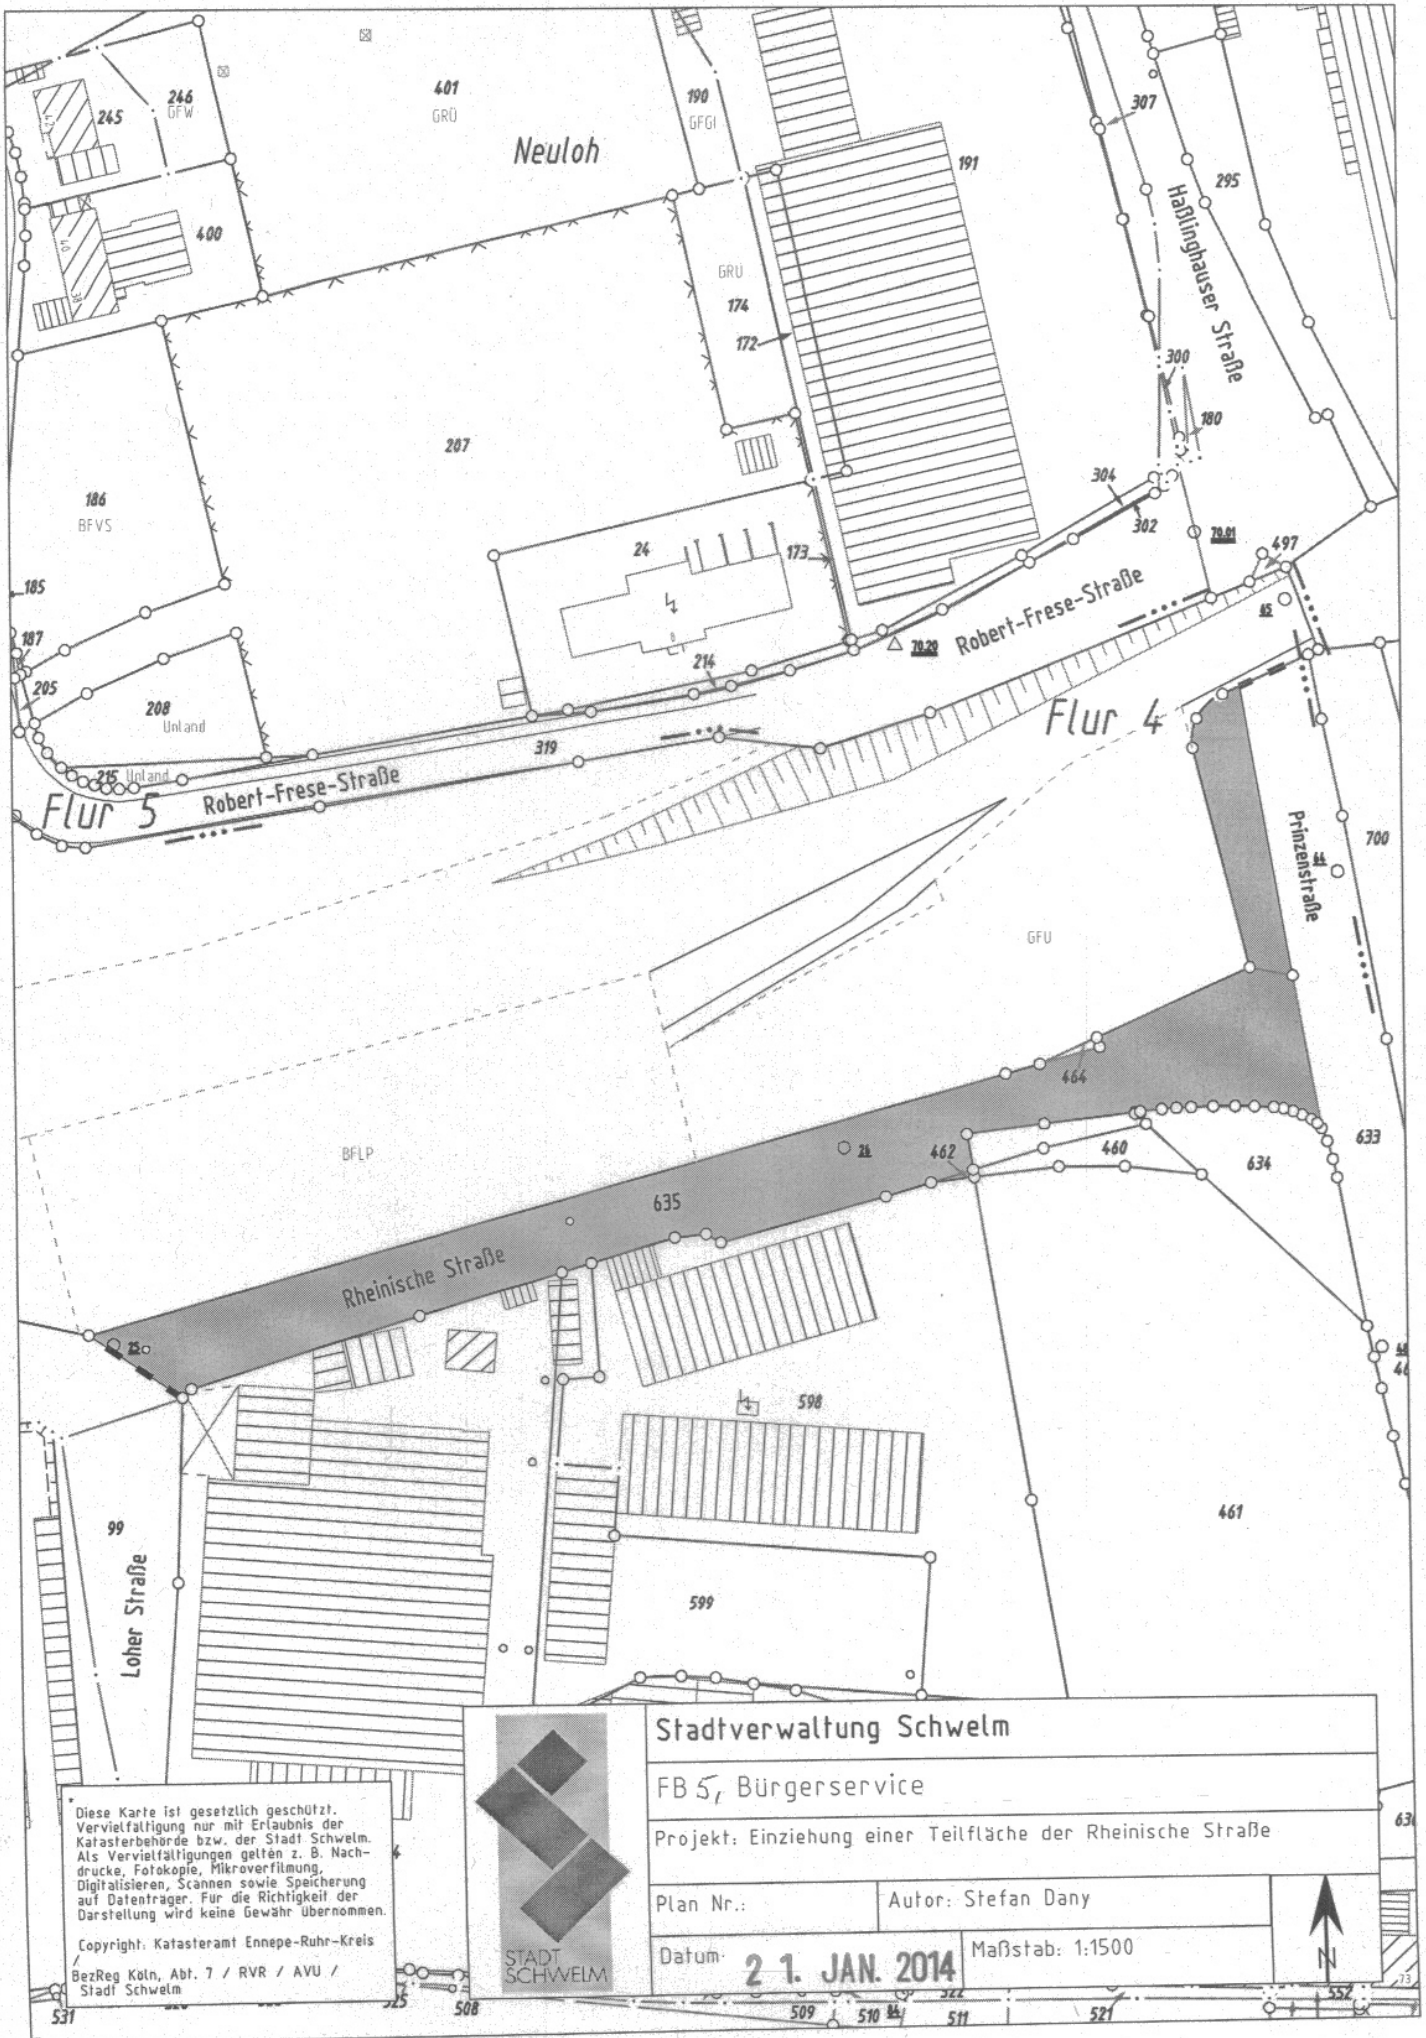

Diese Karte ist gesetzlich geschützt. Vervielfältigung nur mit Erlaubnis der Katasterbehörde bzw. der Stadt Schwelm. Als Vervielfältigungen gelten z. B. Nachdrucke, Fotokopie, Mikroverfilmung, Digitalisieren, Scannen sowie Speicherung auf Datenträger. Für die Richtigkeit der Darstellung wird keine Gewähr übernommen.

Copyright: Katasteramt Ennepe-Ruhr-Kreis
 BezReg Köln, Abt. 7 / RVR / AVU / Stadt Schwelm

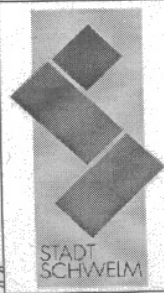

Stadtverwaltung Schwelm	
FB 5, Bürgerservice	
Projekt: Einziehung einer Teilfläche der Rheinische Straße	
Plan Nr.:	Autor: Stefan Dany
Datum: 21. JAN. 2014	Maßstab: 1:1500



537 25 508 509 510 511 521 552 73