
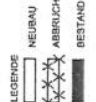


BAUPLANUNG

 Architekturbüro • Klauszgrahl
 Bore • Blumenhalsstr. 22
 69131 AGN • 68 51
 Tel.: 0221 - 780 78 57
 0221 - 780 78 57
 Fax: 0221 - 780 78 56
 Handy 0172 - 84 86 871

BAUANTRAG
Bauvorhaben
 Neubau einer Moschee
 mit Minarette und Kuppel
 DITB - Türkisch - Islamische
 Gemeinde zu Schwelm a.V.
 Hattinger Str. 20
 58332 Schwelm

Bauherr:
 DITB - Türkisch - Islamische
 Gemeinde zu Schwelm a.V.
 Hattinger Str. 20
 58332 Schwelm


Darstellung:
 ANSICHT
 HATTINGER STRASSE
 Maßstab: 1:100
 Datum: 06.07.2008
 BLM: [Signature]

LEGENDE

 NEUBAU
 ABRUCH
 BESTAND

FREIGABE:	
Bauherr:	
Architekt:	

-  NOTAUSGANG
- FETTBRANDFEUERLÖSCHER
- FEUERLÖSCHER
- RAUCHSCHÜTZTÜR
- DICHTSCHLIEßENDE TÜR

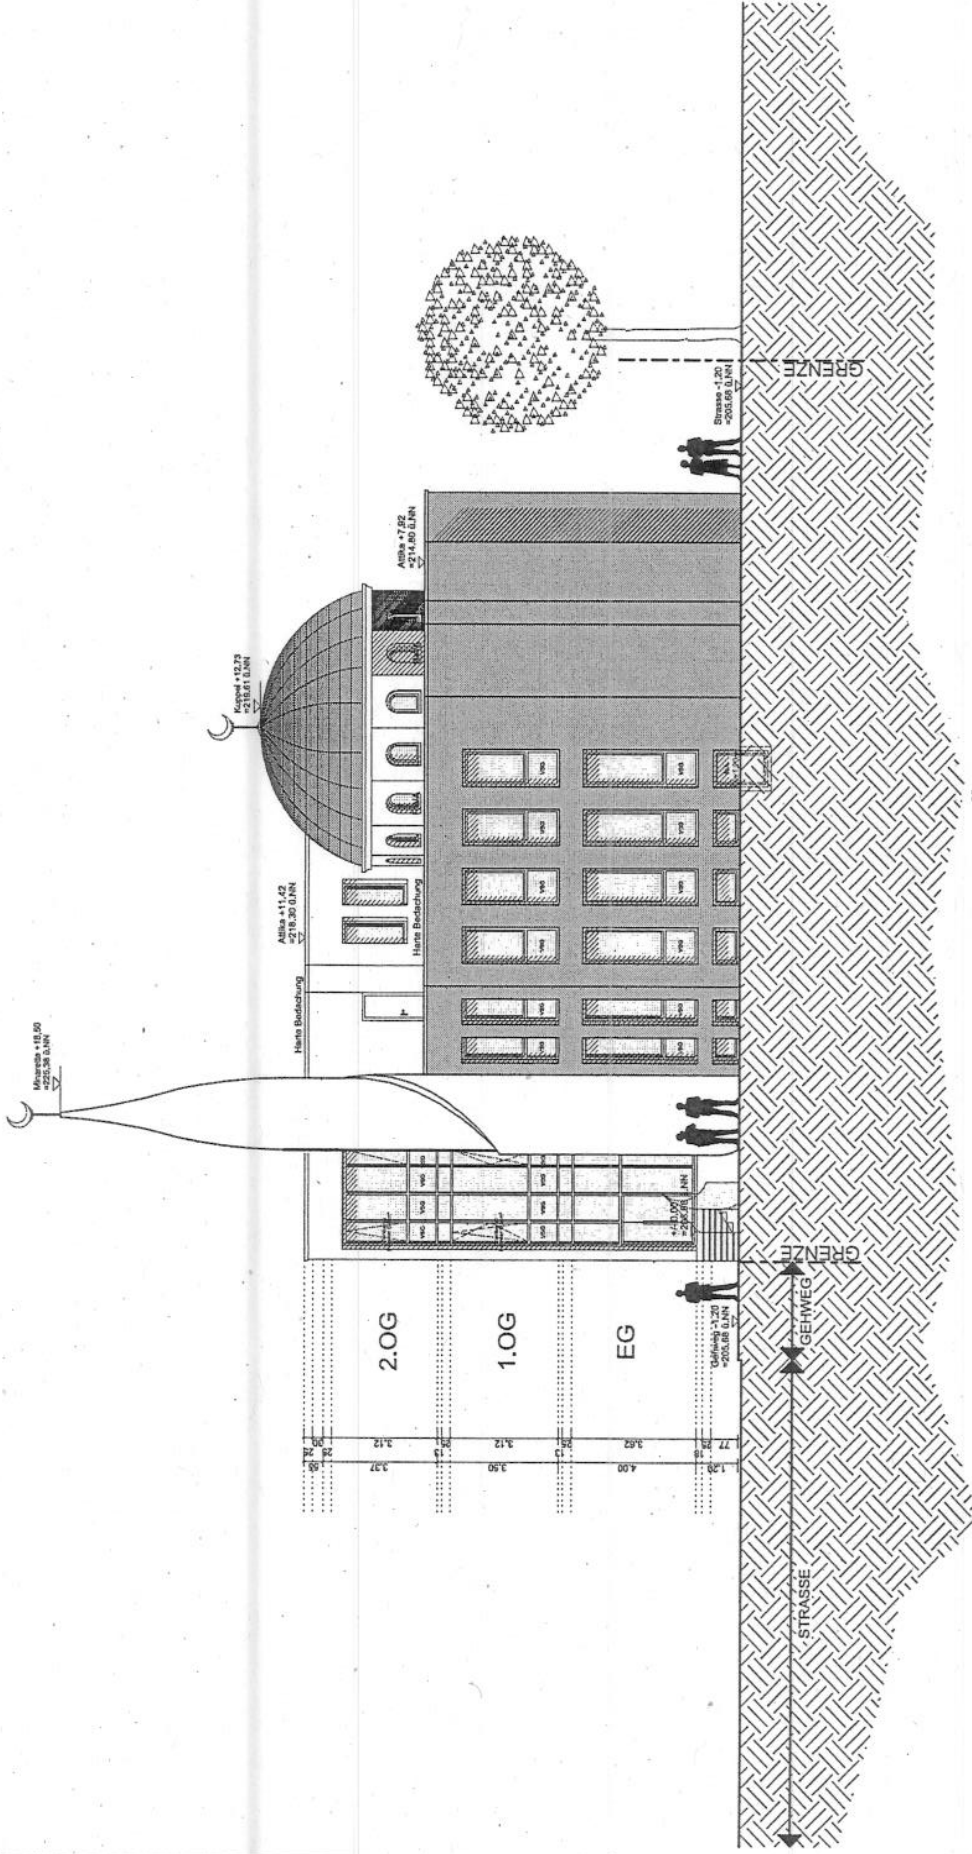ANSICHT HATTINGER STRASSE



ANSICHT SÜD

FREIGABE:	
Bauherr:	
Architekt:	

- NOTAUSGANG
- FETTBRANDFEUERLÖSCHER
- FEUERLÖSCHER
- RAUCHSCHUTZTÜR
- FIST
- DICHTSCHLIEßENDE TÜR


BAUPLANUNG
IGFA
 Architektin Günes - Knapczyk
 Büro : Blumenhainstr. 72
 40468 Köln
 Tel. : 0221 - 760 76 51
 Fax : 0221 - 760 76 57
 Handy 0172 - 64 68 871

BAUANTRAG
 Bauvorhaben
 Neubau einer Moschee
 mit Minarett und Kuppel
 DITB - Türkisch - Islamische
 Gemeinde zu Schwelm e.V.
 Hellinger Str. 20
 58332 Schwelm

Bauherr:
 DITB - Türkisch - Islamische
 Gemeinde zu Schwelm e.V.
 Hellinger Str. 20
 58332 Schwelm

Darstellung:
 ANSICHT SÜD
 Maßstab: 1:100
 Datum: 06.07.2013
 B.L.Nr.: _____

LEGENDE
 NEUBAU
 ANSBUCH
 BESTAND

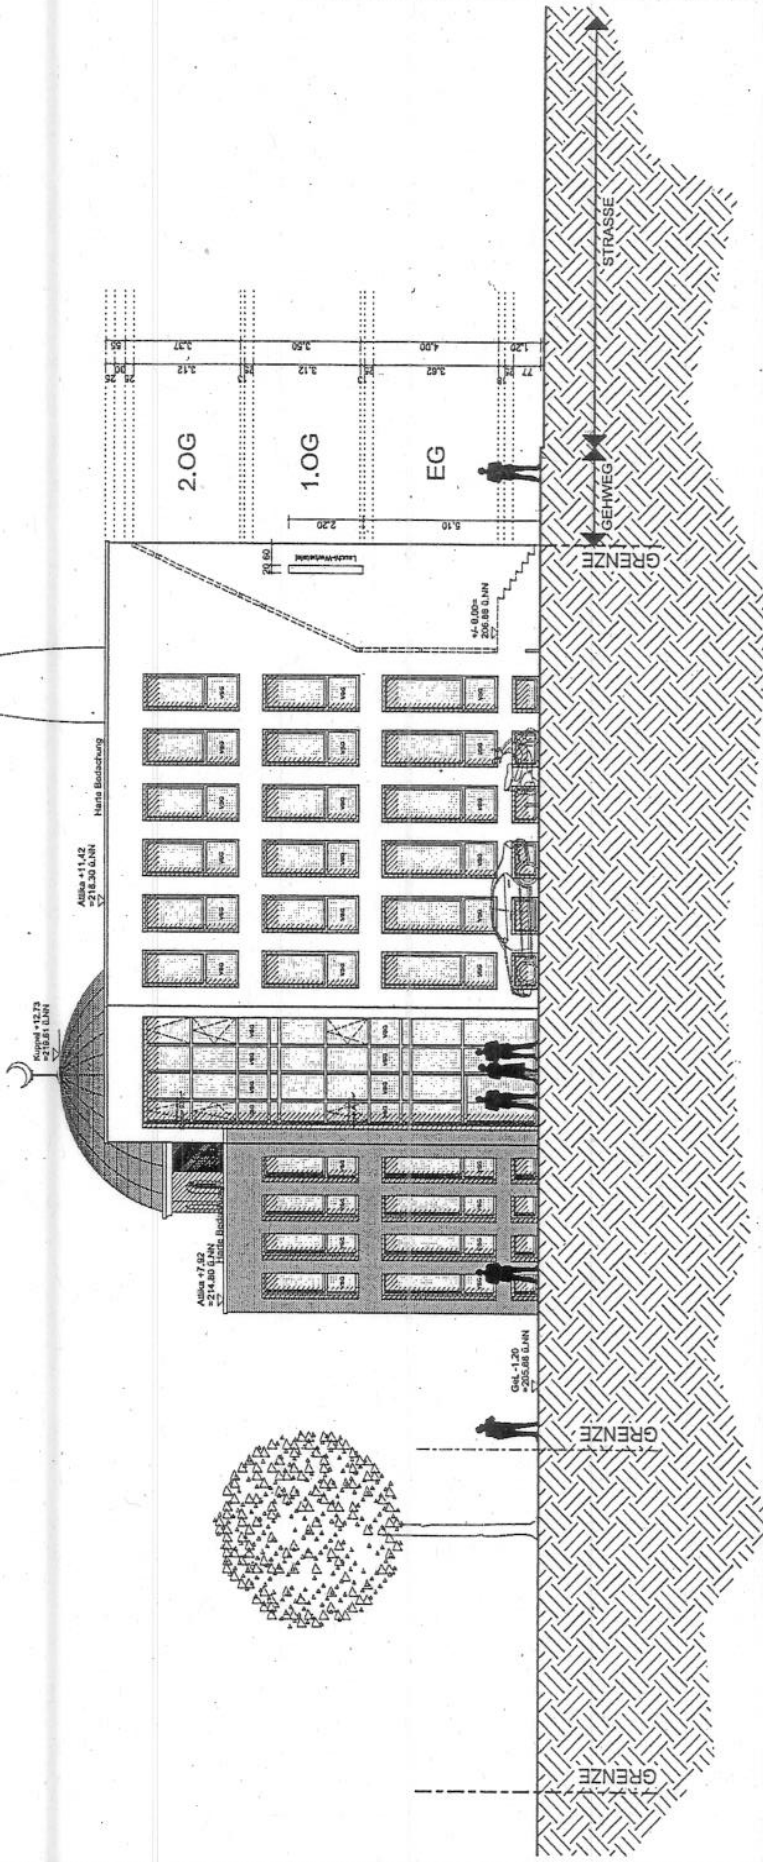

ANSICHT NORD

FREIGABE:

Bauherr:	
Architekt:	

- NOTAUSGANG
- FETTBRANDFEUERLÖSCHER
- FEUERLÖSCHER
- RAUCHSCHUTZTOR
- DICHTSCHLIEßENDE TÜR

BAUPLANUNG

IGP

Architekten Gries + Mayschak

Büro : Blumenhainstr.72
 69126 Heidelberg
 Tel. : 0221 - 780 76 51
 0221 - 780 76 57
 Fax : 0221 - 780 76 58
 Handy 0172 - 64 86 871

BAUANTRAG

Bauvorhaben
 Neubau einer Moschee
 mit Minarett und Kuppel

**DTTB - Türkisch - Islamische
 Gemeinde zu Schwelm e.V.**
 Hallinger Str. 20
 59352 Schwelm


Bauherr:
 DITB - Türkisch - Islamische
 Gemeinde zu Schwelm e.V.
 Hallinger Str. 20
 59352 Schwelm

Darstellung:
 ANSICHT NORD

Masstab: 1:100
 Datum: 06.07.2015
 BLANZ:

LEGENDE

NEUBAU
 ABBRUCH
 BESTAND

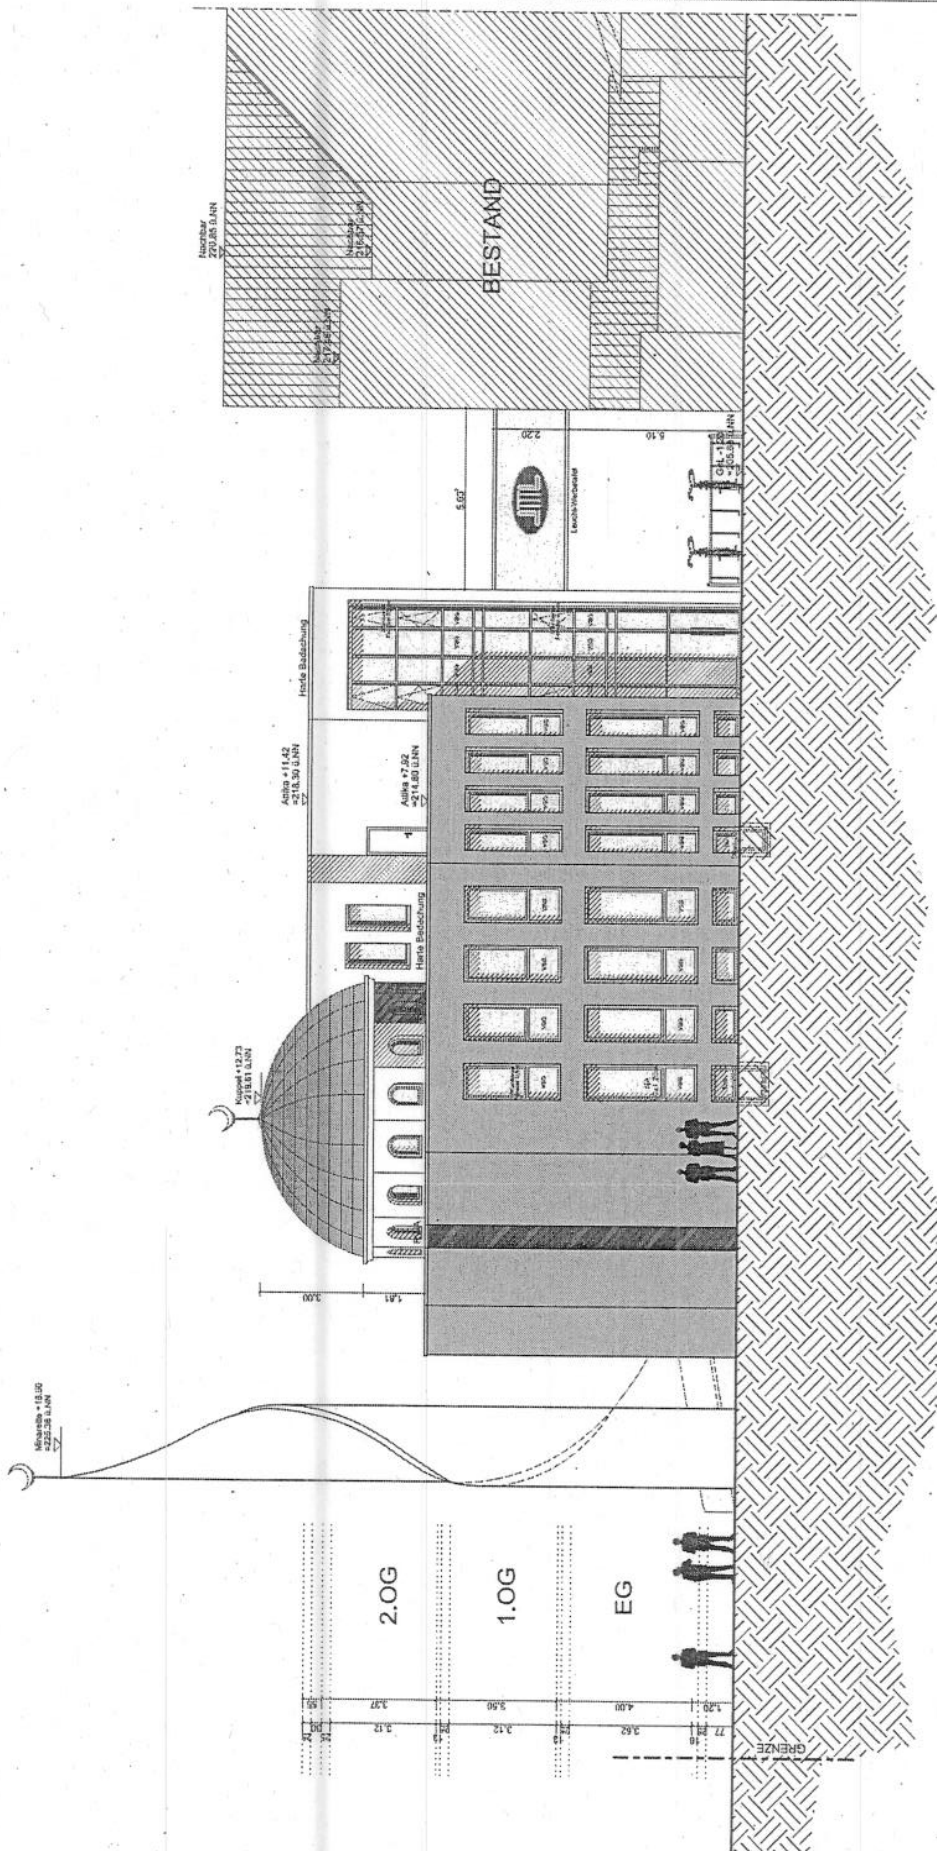

BAUPLANUNG
DTB
 Architekturbüro + Raumplanung
 Büro : Blumenhainstr. 72
 66111 Saarbrücken
 Tel. : 0221 - 760 78 51
 0221 - 760 78 67
 Fax : 0221 - 760 78 58
 Handy 0172 - 64 86 871

BAUANTRAG
Bauvorhaben
 Neubau einer Moschee
 mit Mihrab und Kuppel
 DTB - Türkisch - Islamische
 Gemeinde zu Schwelm e.V.,
 Hainiger Str. 20
 66332 Schwelm

Bauherr:
 DTB - Türkisch - Islamische
 Gemeinde zu Schwelm e.V.,
 Hainiger Str. 20
 66332 Schwelm


Darstellung:
 ANSICHT OST
 Maßstab: 1:100
 Datum: 06.07.2015
 Blatt: 1

LEGENDE
 NEUBAU
 ABBRUCH
 BESTAND

FREIGABE: _____
 Bauherr: _____
 Architekt: _____

- NOTAUSGANG
- FETTBRANDFUEHLERLOSCHER
- FUEHLERLOSCHER
- FEUERLOSCHER
- FEUERLOSCHER
- DICHTSCHWELDE TÜR

ANSICHT OST

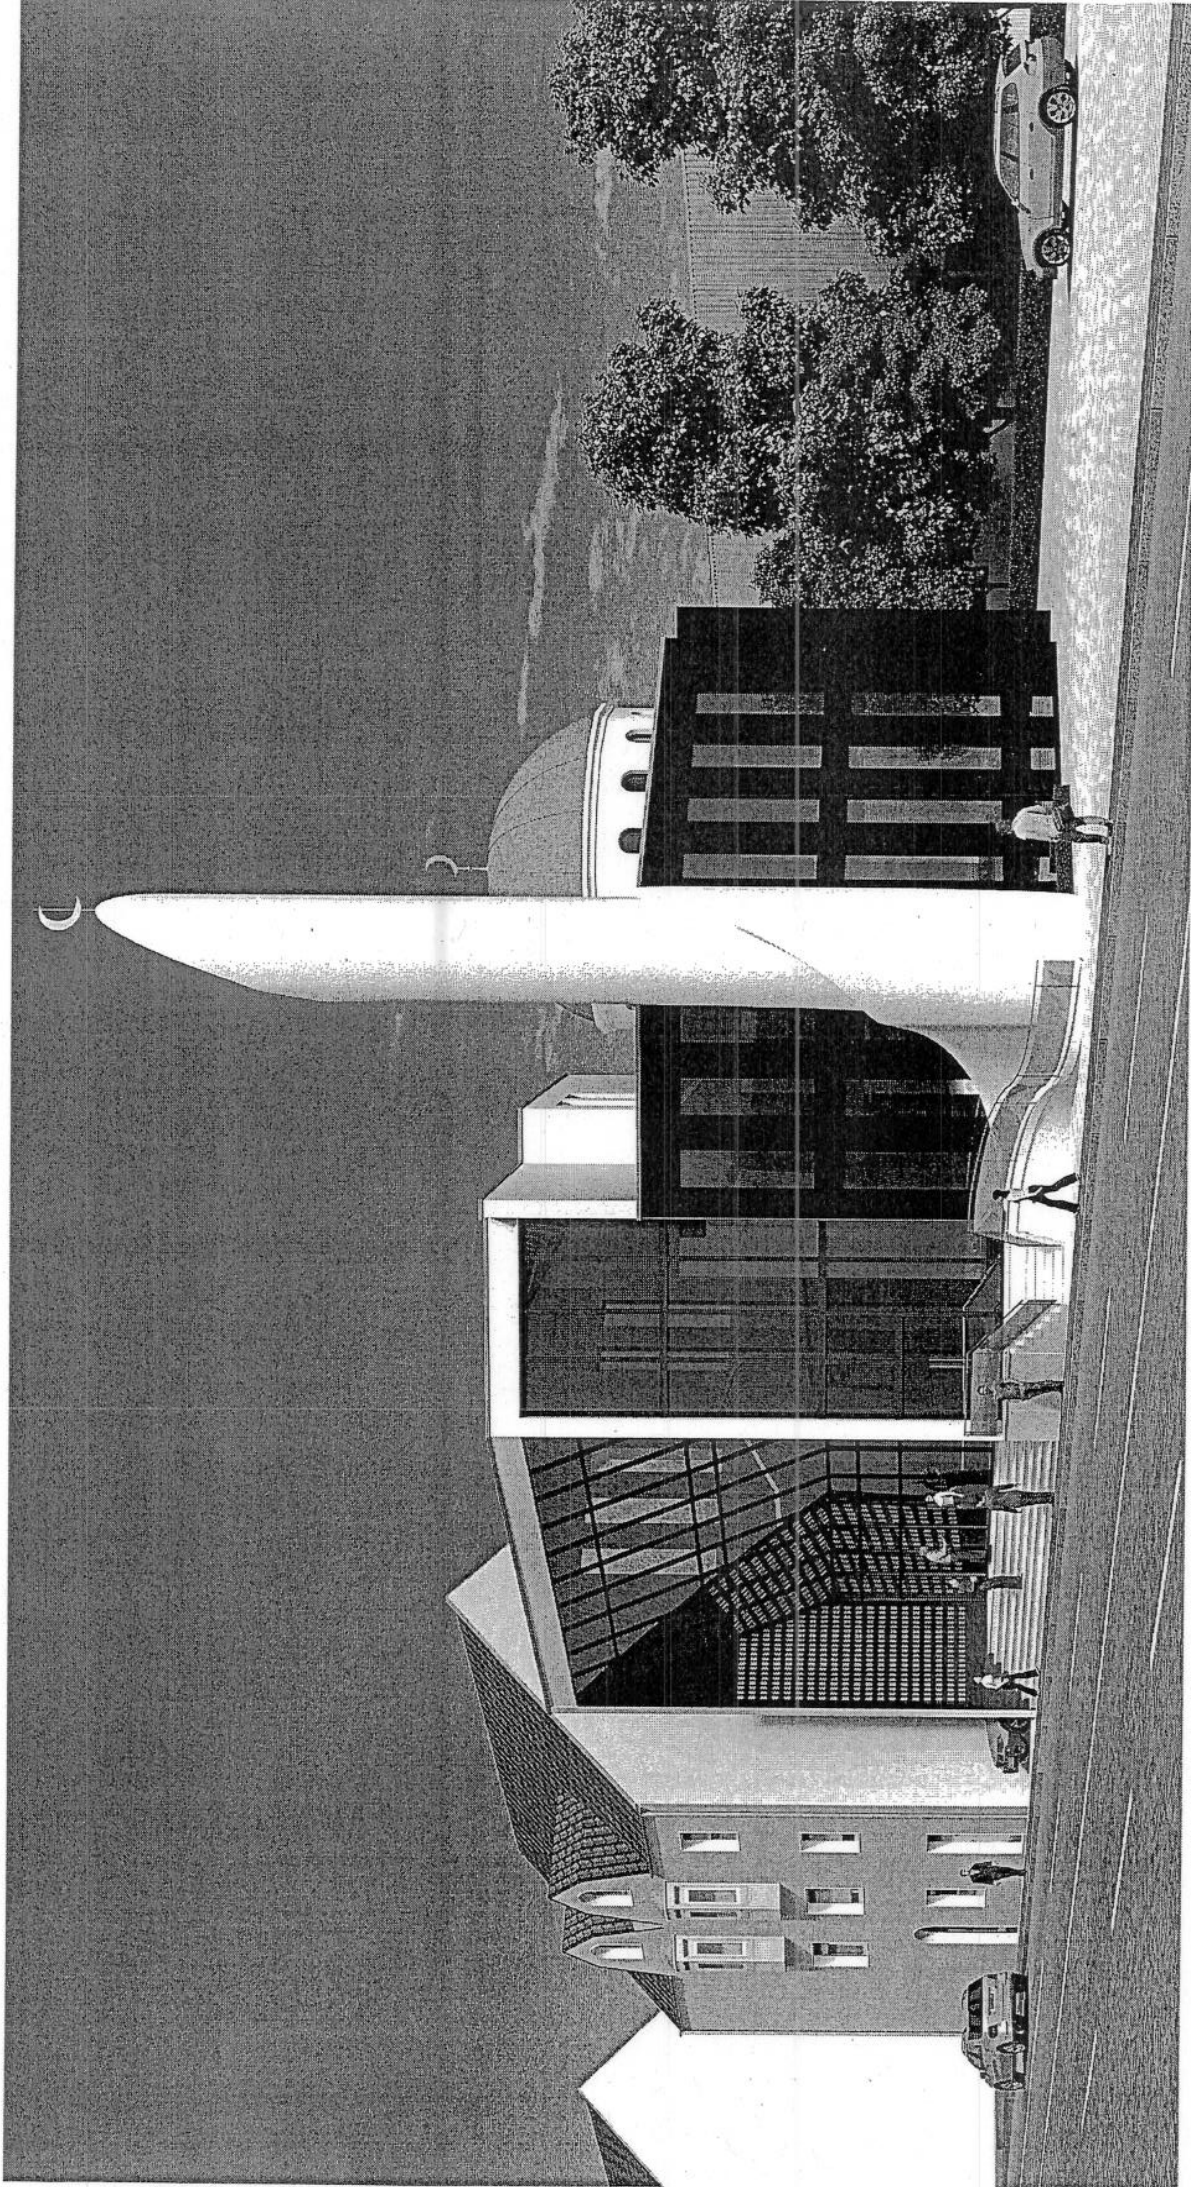



304

303

129

133

NEUE ZUMIEGUNG
SIEHE LAGEPLAN

ERHEB. ZUMIEGUNG ENTHALT
SIEHE VEREINIGUNGSBAUPLAN

GRENZE

GRENZE

GRENZE

GRENZE

GRENZE

GRENZE

GRENZE

BEISTAND ABRISSLICH
GEBETRIEBRAUM




217

216

Berliner Straße

HATTINGER STRASSE

DACHAUF SICHT

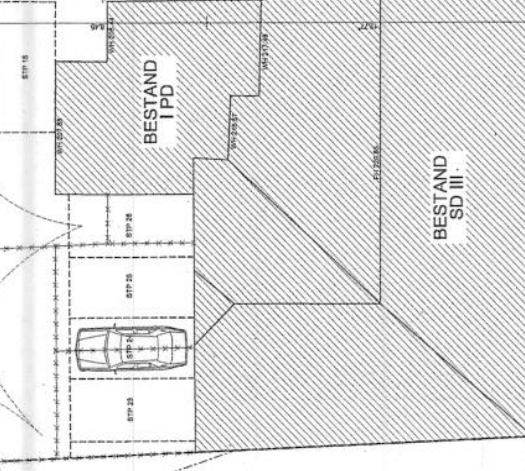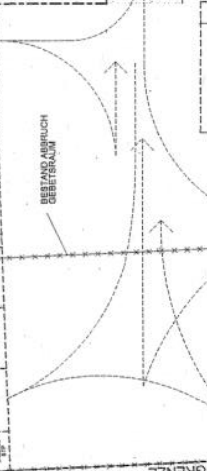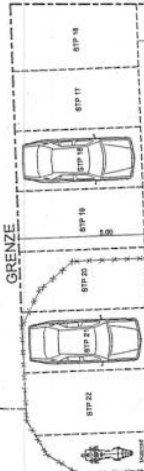

BAUPLANUNG

 JGA
 Jungbauernstr. 11, 80333 Schwabmünchen
 Tel.: 08221 - 240 74 55
 Fax: 08221 - 240 74 84
 E-Mail: jga@jga-bau.de
 www.jga-bau.de

BAUANTRAG
 Bauvorhaben
 DTB - Tischberg - Mehrzweck
 Hattinger Str. 20 Schwabmünchen
 80333 Schwabmünchen

Bauherr:
 DTB - Tischberg - Mehrzweck
 Hattinger Str. 20 Schwabmünchen
 80333 Schwabmünchen

Darstellung:
 DACHAUF SICHT
 Maßstab: 1:500
 Blatt: 01

LEGENDE:

 HOT AUSGANG

 FEUERWIDERSTANDSTÜR

 RAUCHSCHUTZTÜR

 BESTANDTÜR

Freigabe:
 Bauherr:
 Architekt:
 Bestand

Freigabe:
 Bauherr:
 Architekt:
 Bestand

