


Legende

	Fahrbahn, Asphaltbauweise		Notüberlauf Tiefbeet
	Fahrbahn Mischverkehr, Pflaster		Straßenablauf
	Gehweg, Pflaster		Zufahrt
	Baumscheibe, Grünfläche		Wurzelgraben / mit Sickersubstrat
	Tiefbeet mit Entwässerungsfunktion		Stellplatz
	Rinnstein		gepl. Querneigung

Index	Angabe der Änderung	Name	Datum
A	Schnitte A bis D ergänzt	Möller	06.02.2024
B	Baumscheiben angepasst, Mischverkehrsfläche entfällt	Möller	29.02.2024
C	Querschnitt, Stellflächen, Baumscheiben angepasst	Möller	19.04.2024
D	Stellflächen, Baumscheiben angepasst	Möller	06.06.2024
E	Stellflächen, Baumscheiben angepasst	Möller	19.09.2024

Hinweis:
 - Alle Maße sind in der Örtlichkeit verantwortlich zu prüfen.
 - Alle Versorgungsleitungen sind in der Örtlichkeit verantwortlich zu prüfen.


Bauherr:



Stadt Schwelm
 Hauptstraße 14
 58332 Schwelm

INGENIEURBÜRO PETER WEGEWITZ
LEHNERSTRASSE 1a 45481 MÜLHEIM AN DER RUHR

Telefon 0208- 4 69 36 11
 Fax 0208- 4 69 36 12

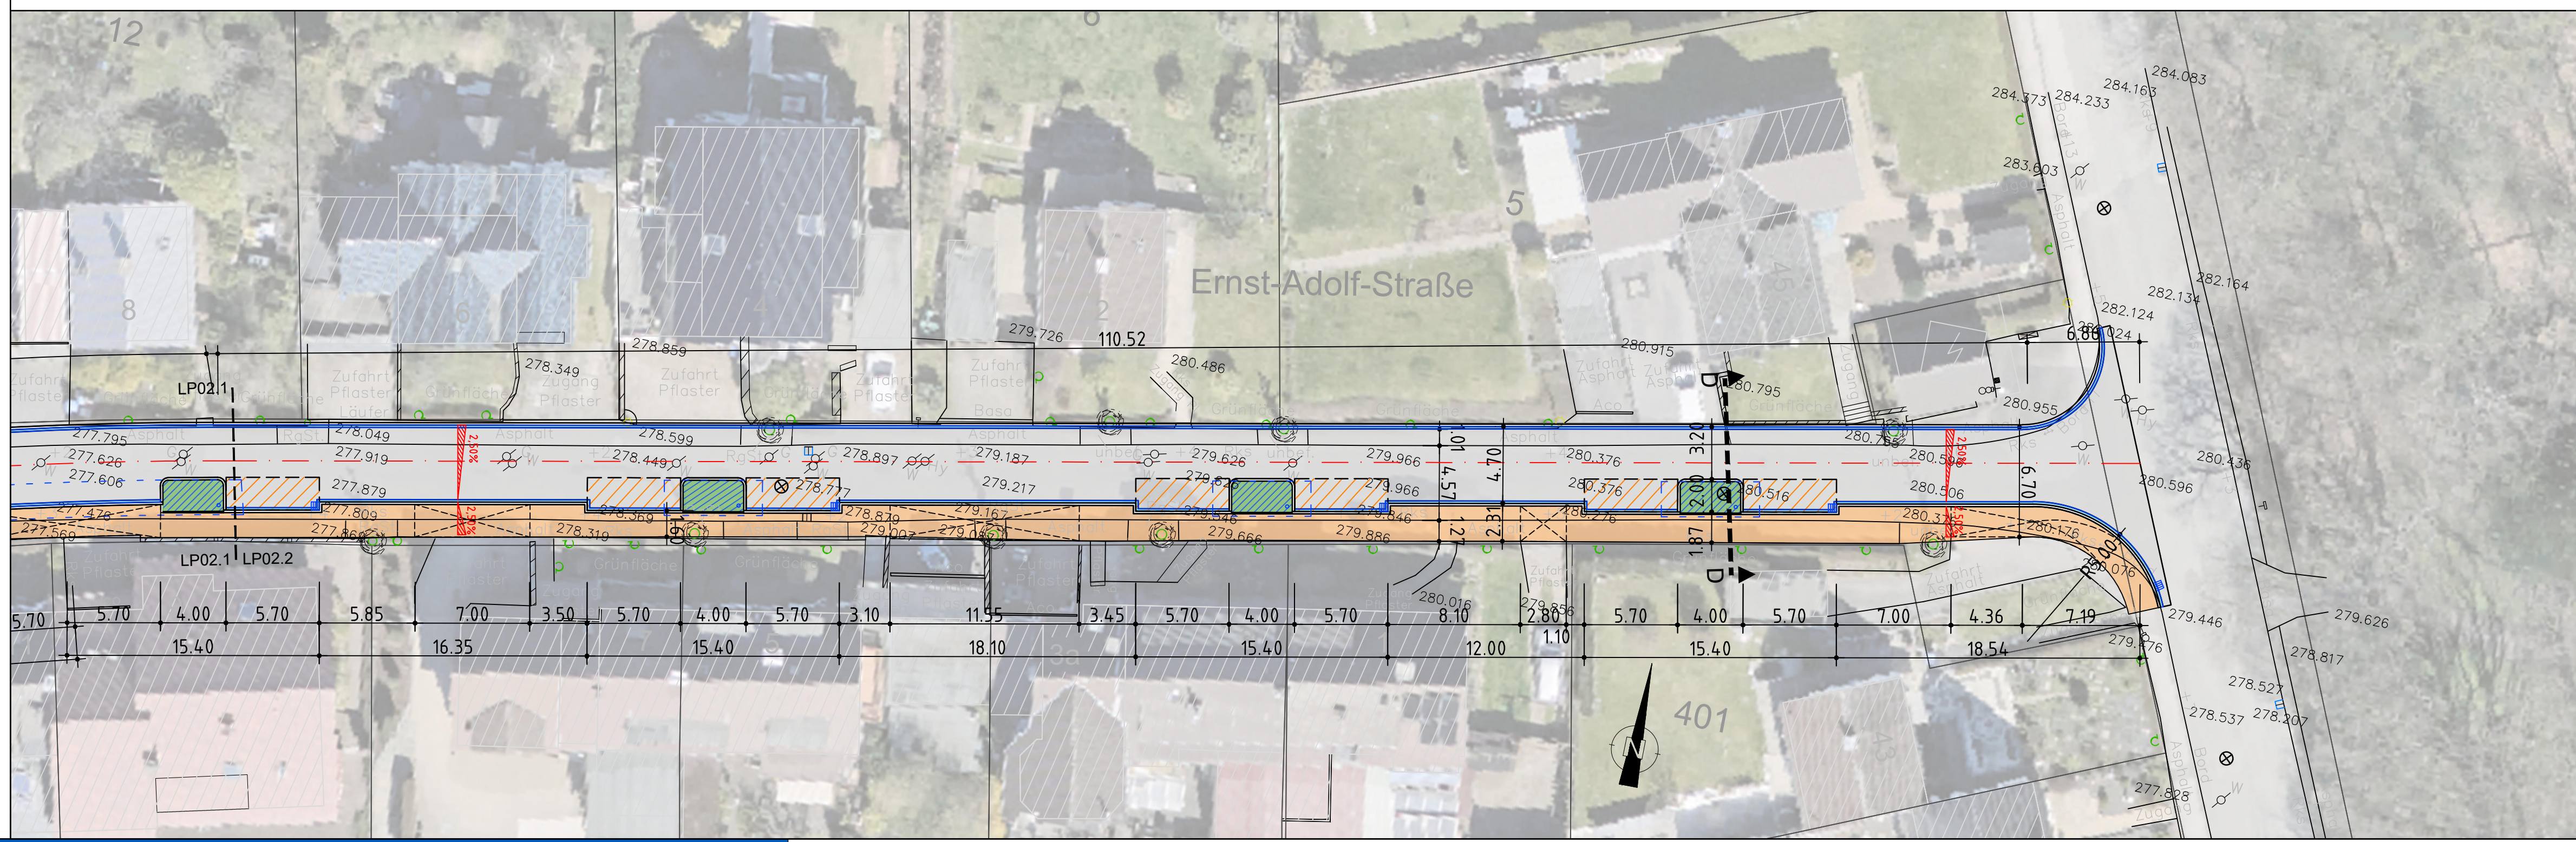

Bauvorhaben: Schwelm - Ernst-Adolf-Str. Straßenerneuerung		Projekt-Nr. 23020	
Planinhalt: Entwurf - Straßenbau Lageplan 02		Blatt-Nr. 3.2 LP02e	
Blatt-Gr. 420 x 840 mm	Maßstab 1:250	Erstellt 15.01.2024	Gezeichnet Möller
Antragsteller / Bauherr:		Entwurfsverfasser:	
(Ort), den		Mülheim an der Ruhr, den	

Ingenieurbüro Wegewitz
 v. Aakules/Schwelm/23020_Ernst-Adolf-Str./07.dwg