


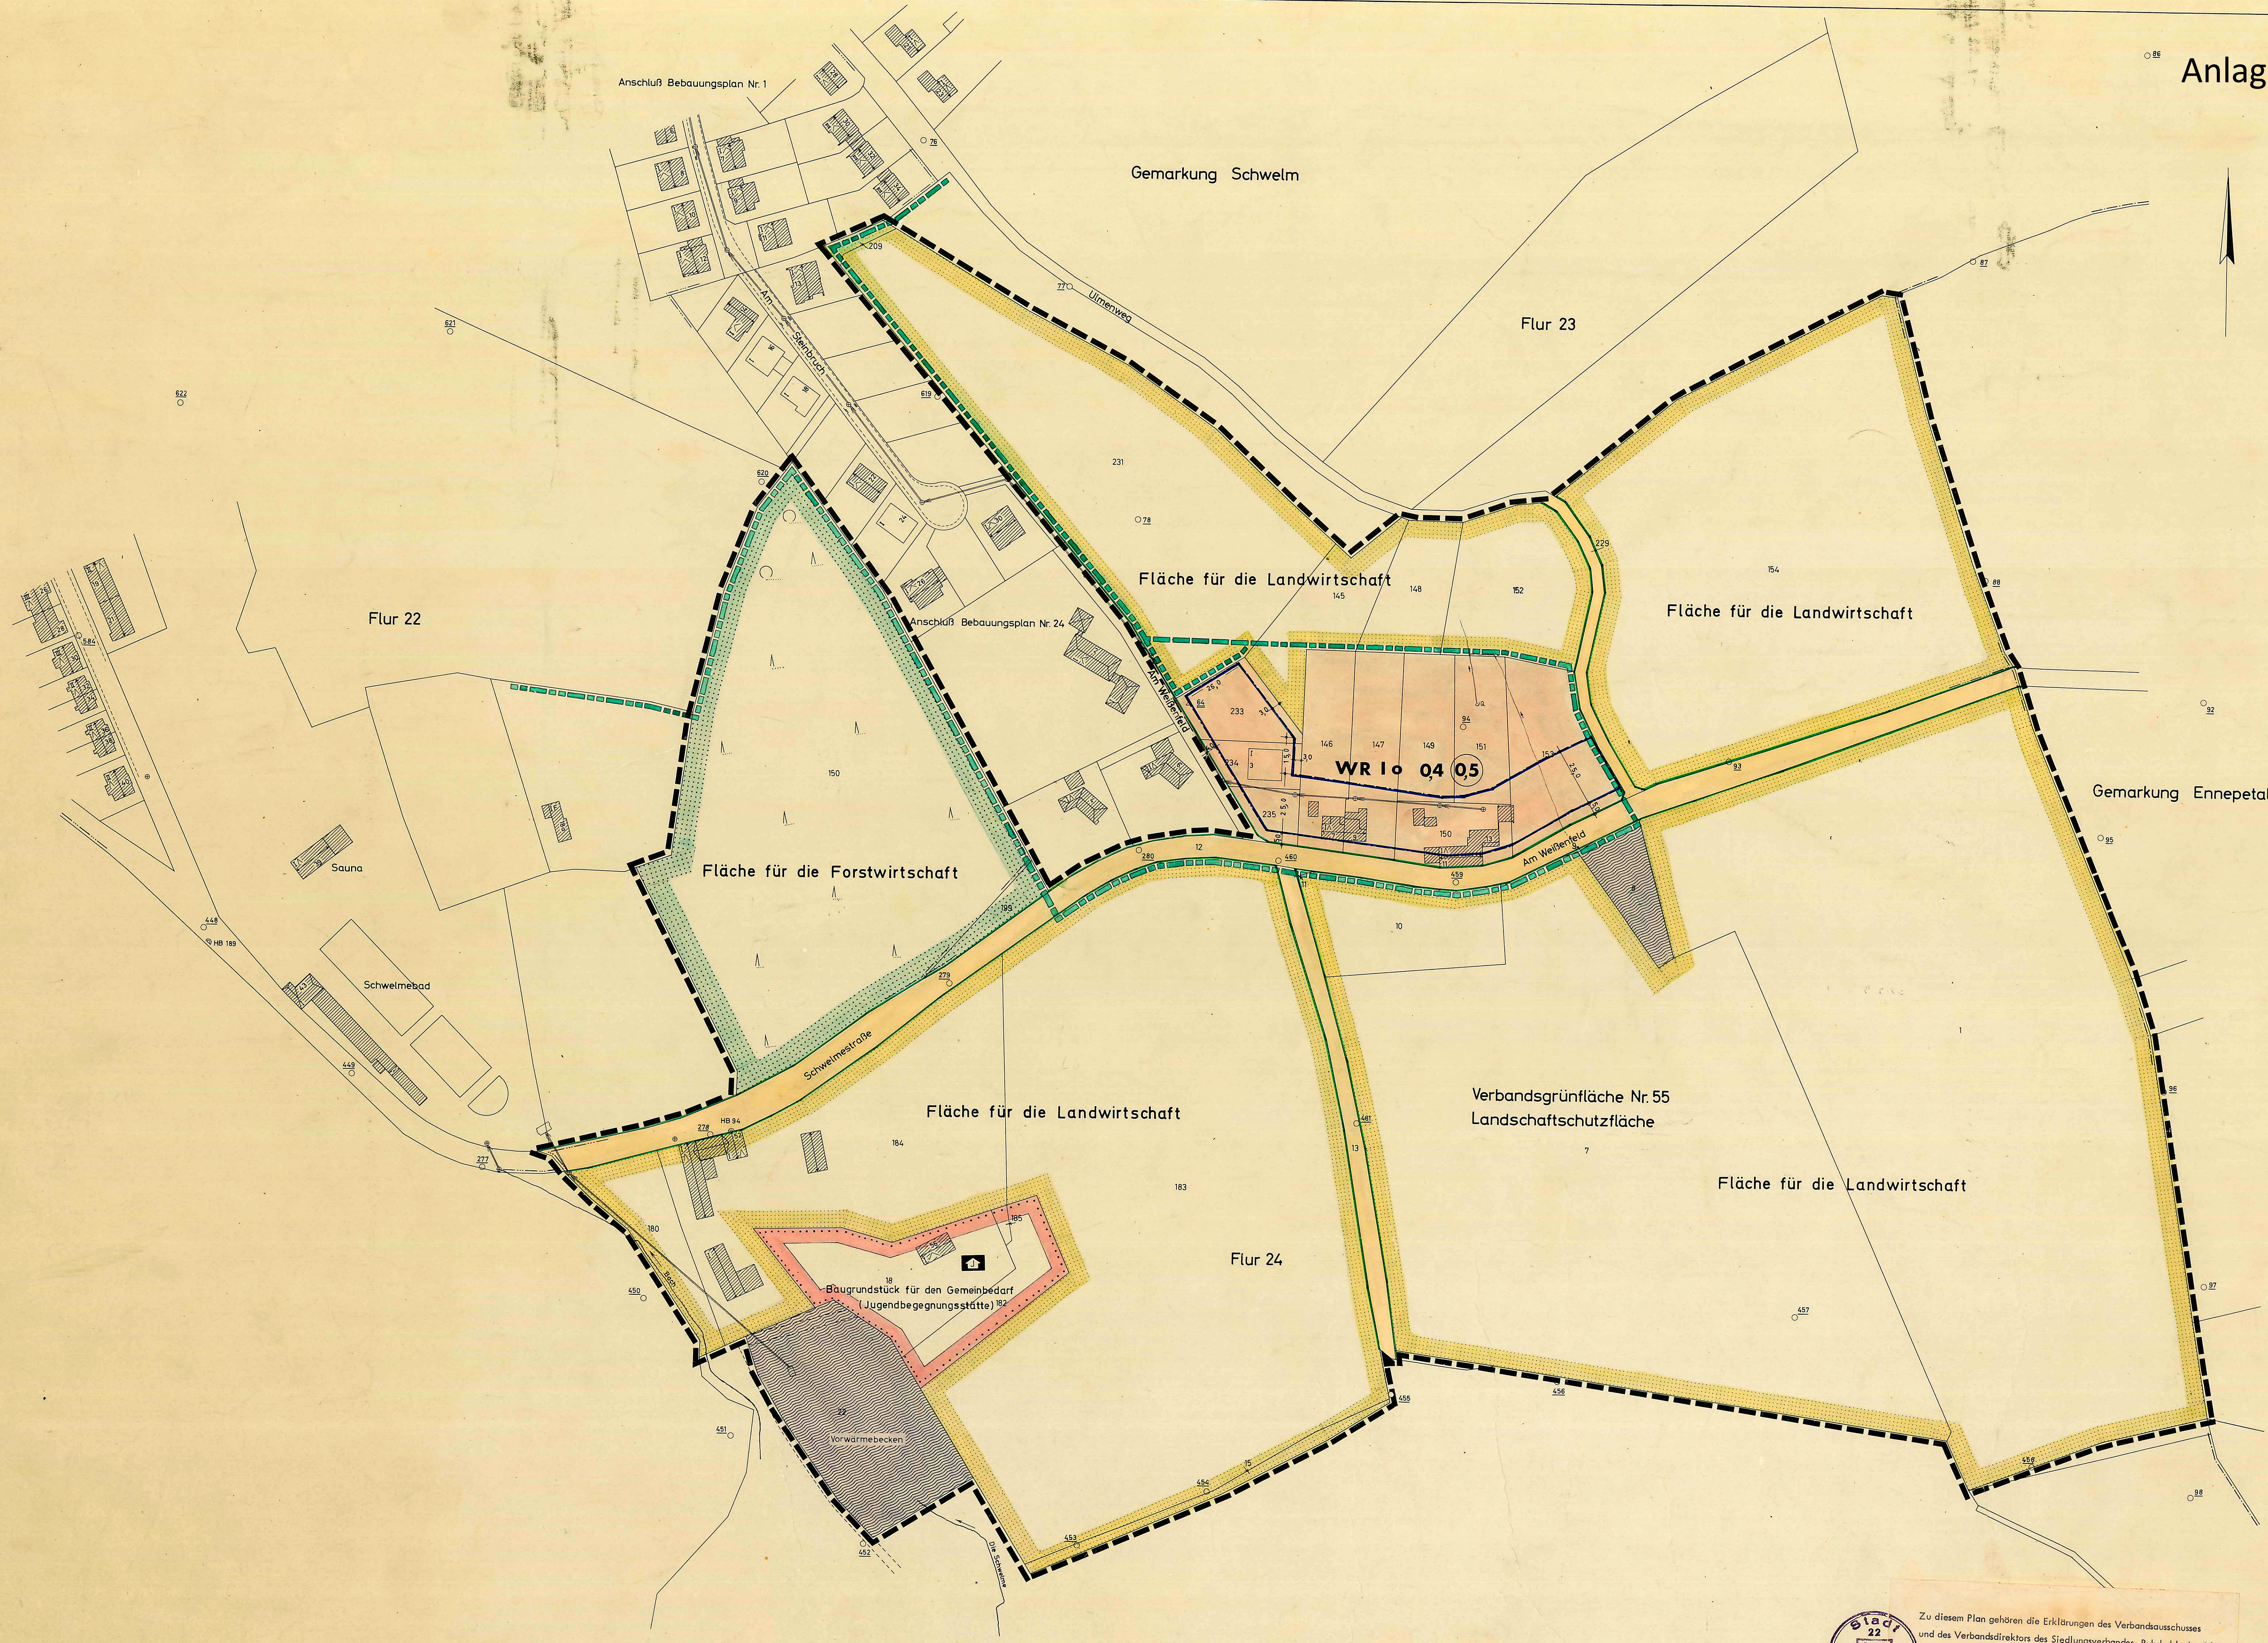

1. Ausfertigung
Der Bebauungsplan Nr. 34 besteht aus:
Blatt 1 Lageplan
Blatt 2 Zeichenerklärung
Die Zusammengehörigkeit ist auf den einzelnen
Blättern beurkundet.

Schwelm, den 1. 2. 1972
Der Stadtdirektor
Klein

STADT SCHWELM	
Bebauungsplan Nr. 34	
Weißentfeld	
Maßstab 1:1000 Blatt 1	Lageplan
Bestand gezeichnet am 1. 4. 1971 durch: Stadtplan- u. Verm.-Techn. Planung eingetragen: 24. 5. 1971 durch: <i>Klein</i>	

Zu diesem Plan gehören die Erklärungen des Verbandsausschusses
und des Verbandsdirektors des Stadtverbandes Ruhrkohlenbezirk
vom 5. Okt. 1971 - 7-334-71



Dieser Bebauungsplan ist gemäß § 11 des Bundesbaugesetzes vom 23. Juni 1960 (BGBl. I S. 341) mit Verfügung vom 23. Juni 1960 (BGBl. I S. 341) am 20. 9. 1972 öffentlich bekannt gemacht worden.
(Bekanntmachung 24)
Essen, den 25. 5. 72
Landesbauaufsicht der Ruhr
Oberverwaltungs- und -bauliche




Dieser Bebauungsplan gehört zum Beschluß des Rates der Stadt vom 17. 1. 72 durch den der Plan als Satzung beschlossen worden ist.
Schwelm, den 17. 1. 1972
Der Stadtdirektor
Klein
Ratsmitglied Schriftführer



Dieser Planentwurf und die Begründung haben gemäß § 2 Abs. 6 des Bundesbaugesetzes vom 23. Juni 1960 (BGBl. I S. 341) in der Zeit vom 26. 11. 71 bis 27. 12. 71 öffentlich ausliegen.
Schwelm, den 27. 12. 1971
Der Stadtdirektor
Klein
Bürgermeister Ratsmitglied Schriftführer




Dieser Bebauungsplanentwurf gehört zum Beschluß des Rates der Stadt vom 4. 10. 1971 nach welchem der Plan als Satzung aufgestellt und zu diesem Zweck ausgesetzt werden soll.
Schwelm, den 4. 10. 1971
Der Stadtdirektor
Klein
Bürgermeister Ratsmitglied Schriftführer

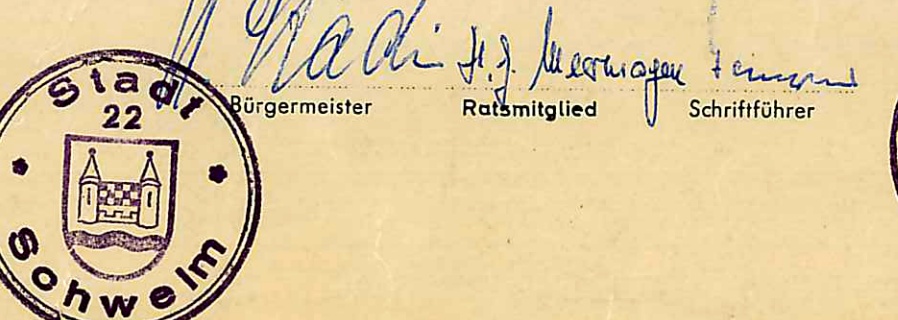

Die Übereinstimmung der Bestandsangaben mit dem Liegenschaftskataster und der Örtlichkeit wird bescheinigt.
Schwelm, den 7. Juni 1971
Kreisvermessungs- und -katasterabteilung
Klein
Kreisvermessungsdirektor



b) Verordnung über die bauliche Nutzung der Grundstücke (BauNutzungsverordnung) vom 26. 11. 1968 (BGBl. I S. 433) i. d. F. der ÄnderungsVO vom 10. 1. 1967 (GV NW S. 17) u. 10. 6. 1969 (GV NW S. 29)
c) § 4 der Gemeindeordnung für das Land NW in der Fassung der Bekanntmachung vom 11. 8. 1969 (GV NW S. 156/SGV NW 2020)
d) § 103 der Bauordnung für das Land Nordrhein-Westfalen (BauO NW) in der Fassung der Bekanntmachung vom 27. 10. 1970 (GV NW S. 96)
e) Verordnung über die Ausarbeitung der Bauleitpläne sowie über die Darstellung des Planinhalts (Planzeichenverordnung) vom 19. 1. 1965 (GV NW S. 29)

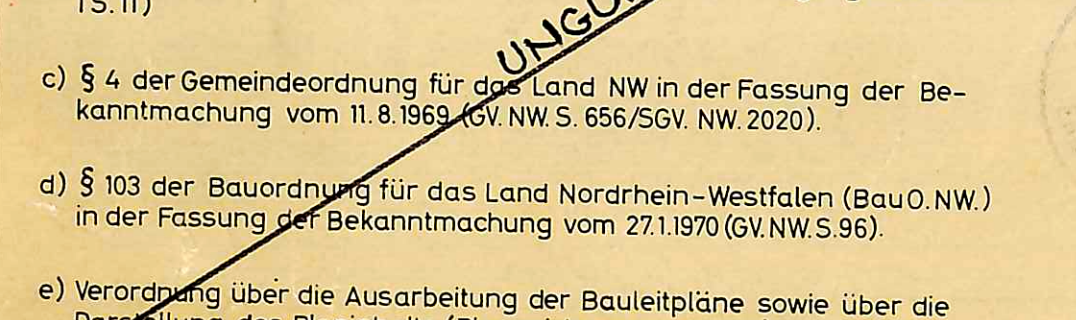

§§ 1, 2, 8 ff. des Bundesbaugesetzes vom 23. 6. 1960 (BGBl. I S. 341) in Verbindung mit den Vorschriften der BauNutzungsverordnung in der Fassung vom 26. 11. 1968 (BGBl. I S. 1231) der Planzeichenverordnung vom 19. 1. 1965 (BGBl. I S. 21), § 4 der Dritten Verordnung zur Änderung der ersten Verordnung zur Durchführung des Bundesbaugesetzes vom 21. 4. 1970 (GV NW 1970, S. 299) i. V. mit § 103 der Bauordnung NW vom 27. 1. 1970 (GV NW 1970, S. 96)

