



Anlage 1 zur SV 076/09

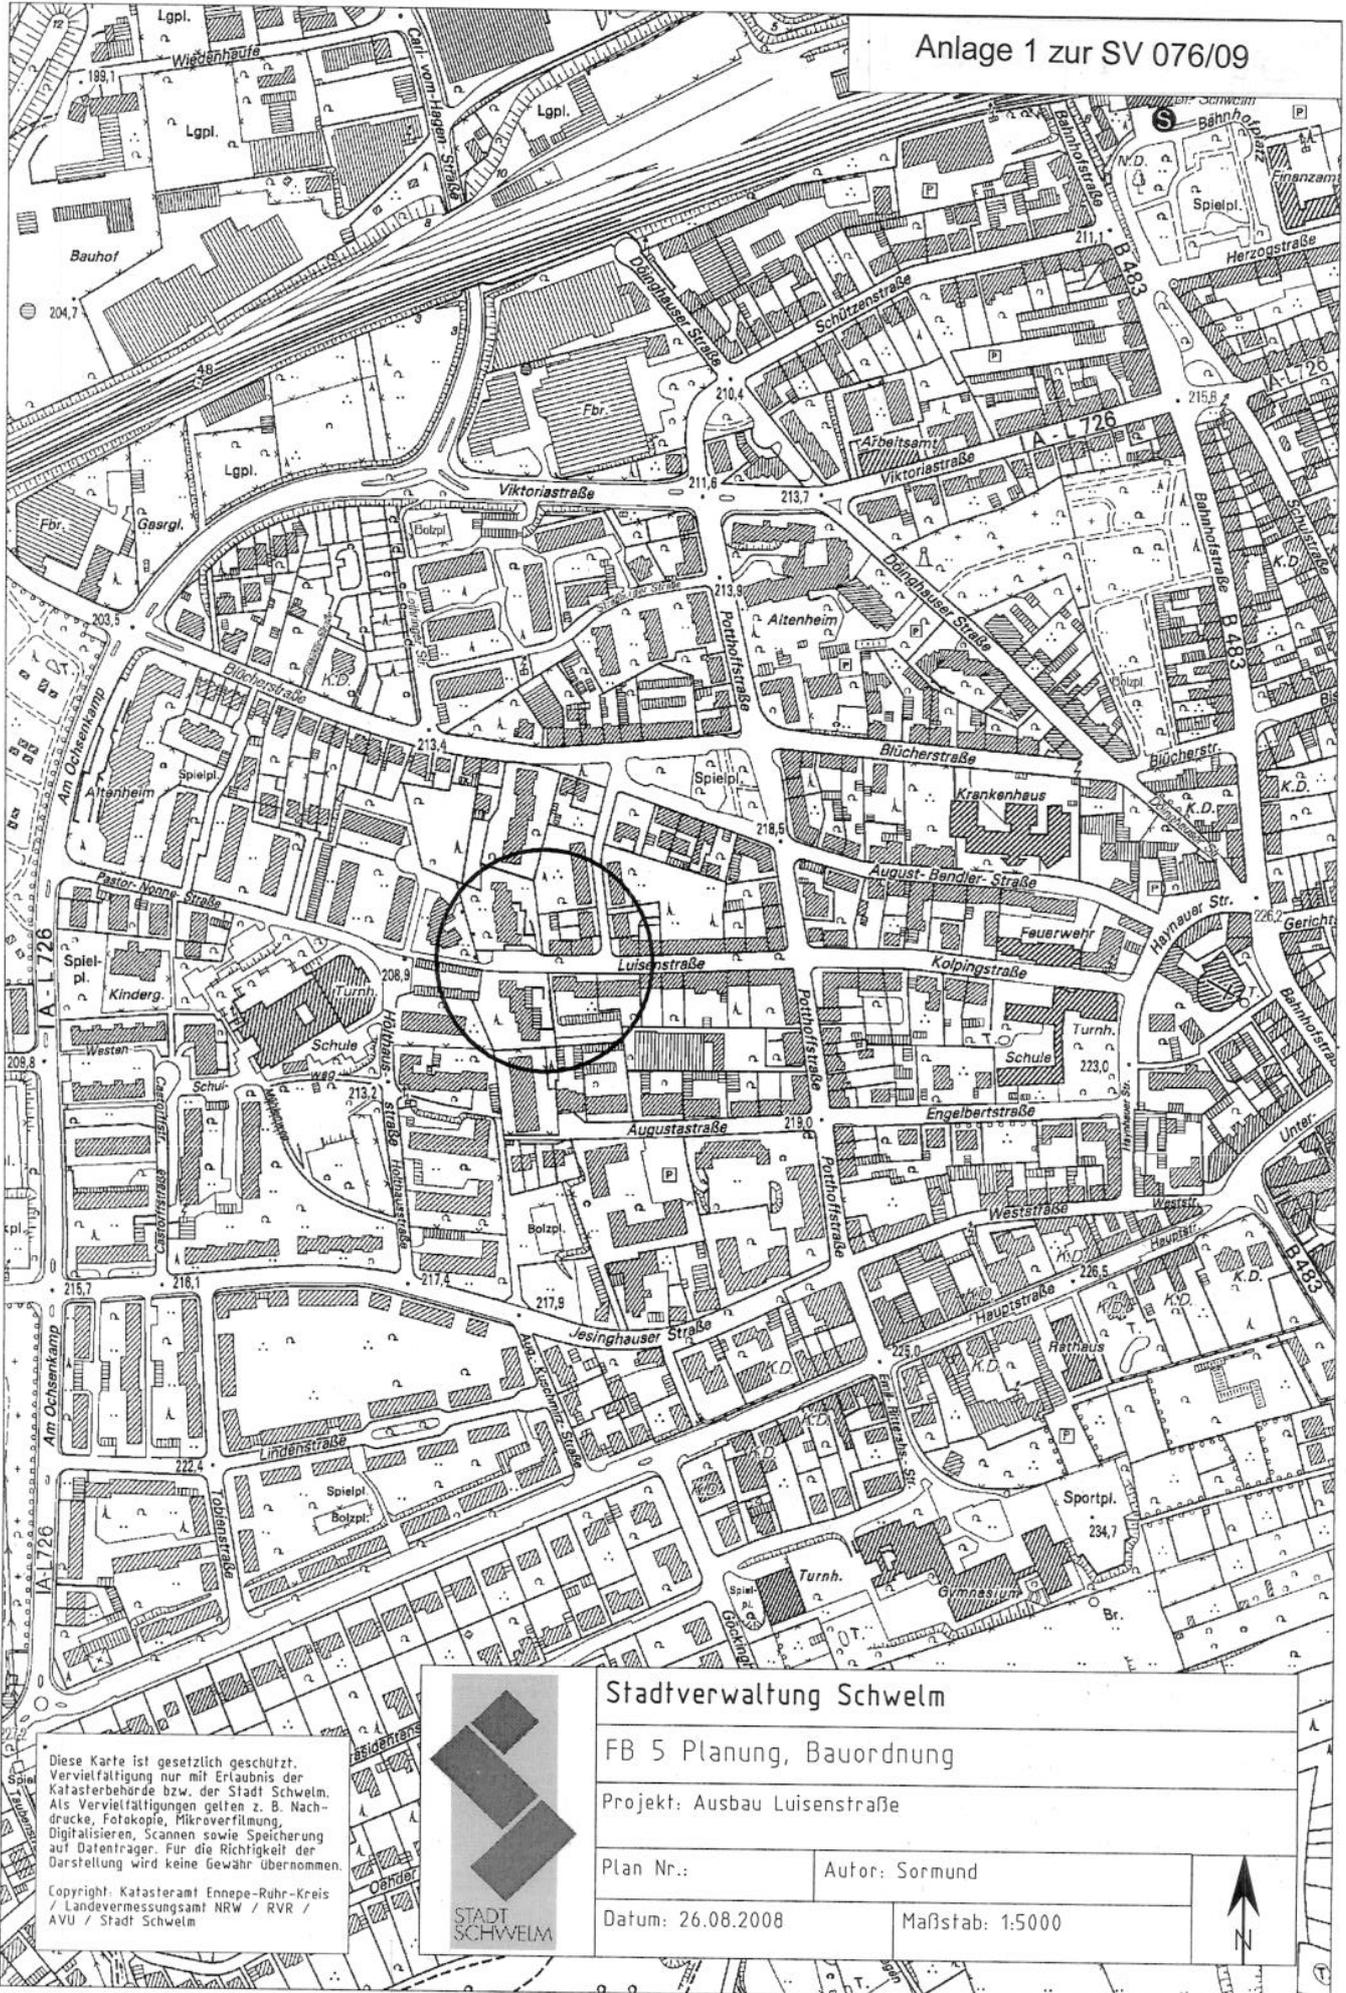

Diese Karte ist gesetzlich geschützt. Vervielfältigung nur mit Erlaubnis der Katasterbehörde bzw. der Stadt Schwelm. Als Vervielfältigungen gelten z. B. Nachdrucke, Fotokopie, Mikroverfilmung, Digitalisieren, Scannen sowie Speicherung auf Datenträger. Für die Richtigkeit der Darstellung wird keine Gewähr übernommen.

Copyright: Katasteramt Ennepe-Ruhr-Kreis / Landesvermessungsamt NRW / RVR / AVU / Stadt Schwelm

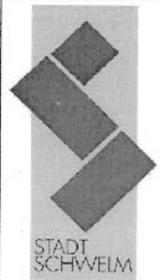

Stadtverwaltung Schwelm	
FB 5 Planung, Bauordnung	
Projekt: Ausbau Luisenstraße	
Plan Nr.:	Autor: Sormund
Datum: 26.08.2008	Maßstab: 1:5000

