



**Anlage zur SV-Nr. 096/2009
Widmung von Gemeindestraßen**

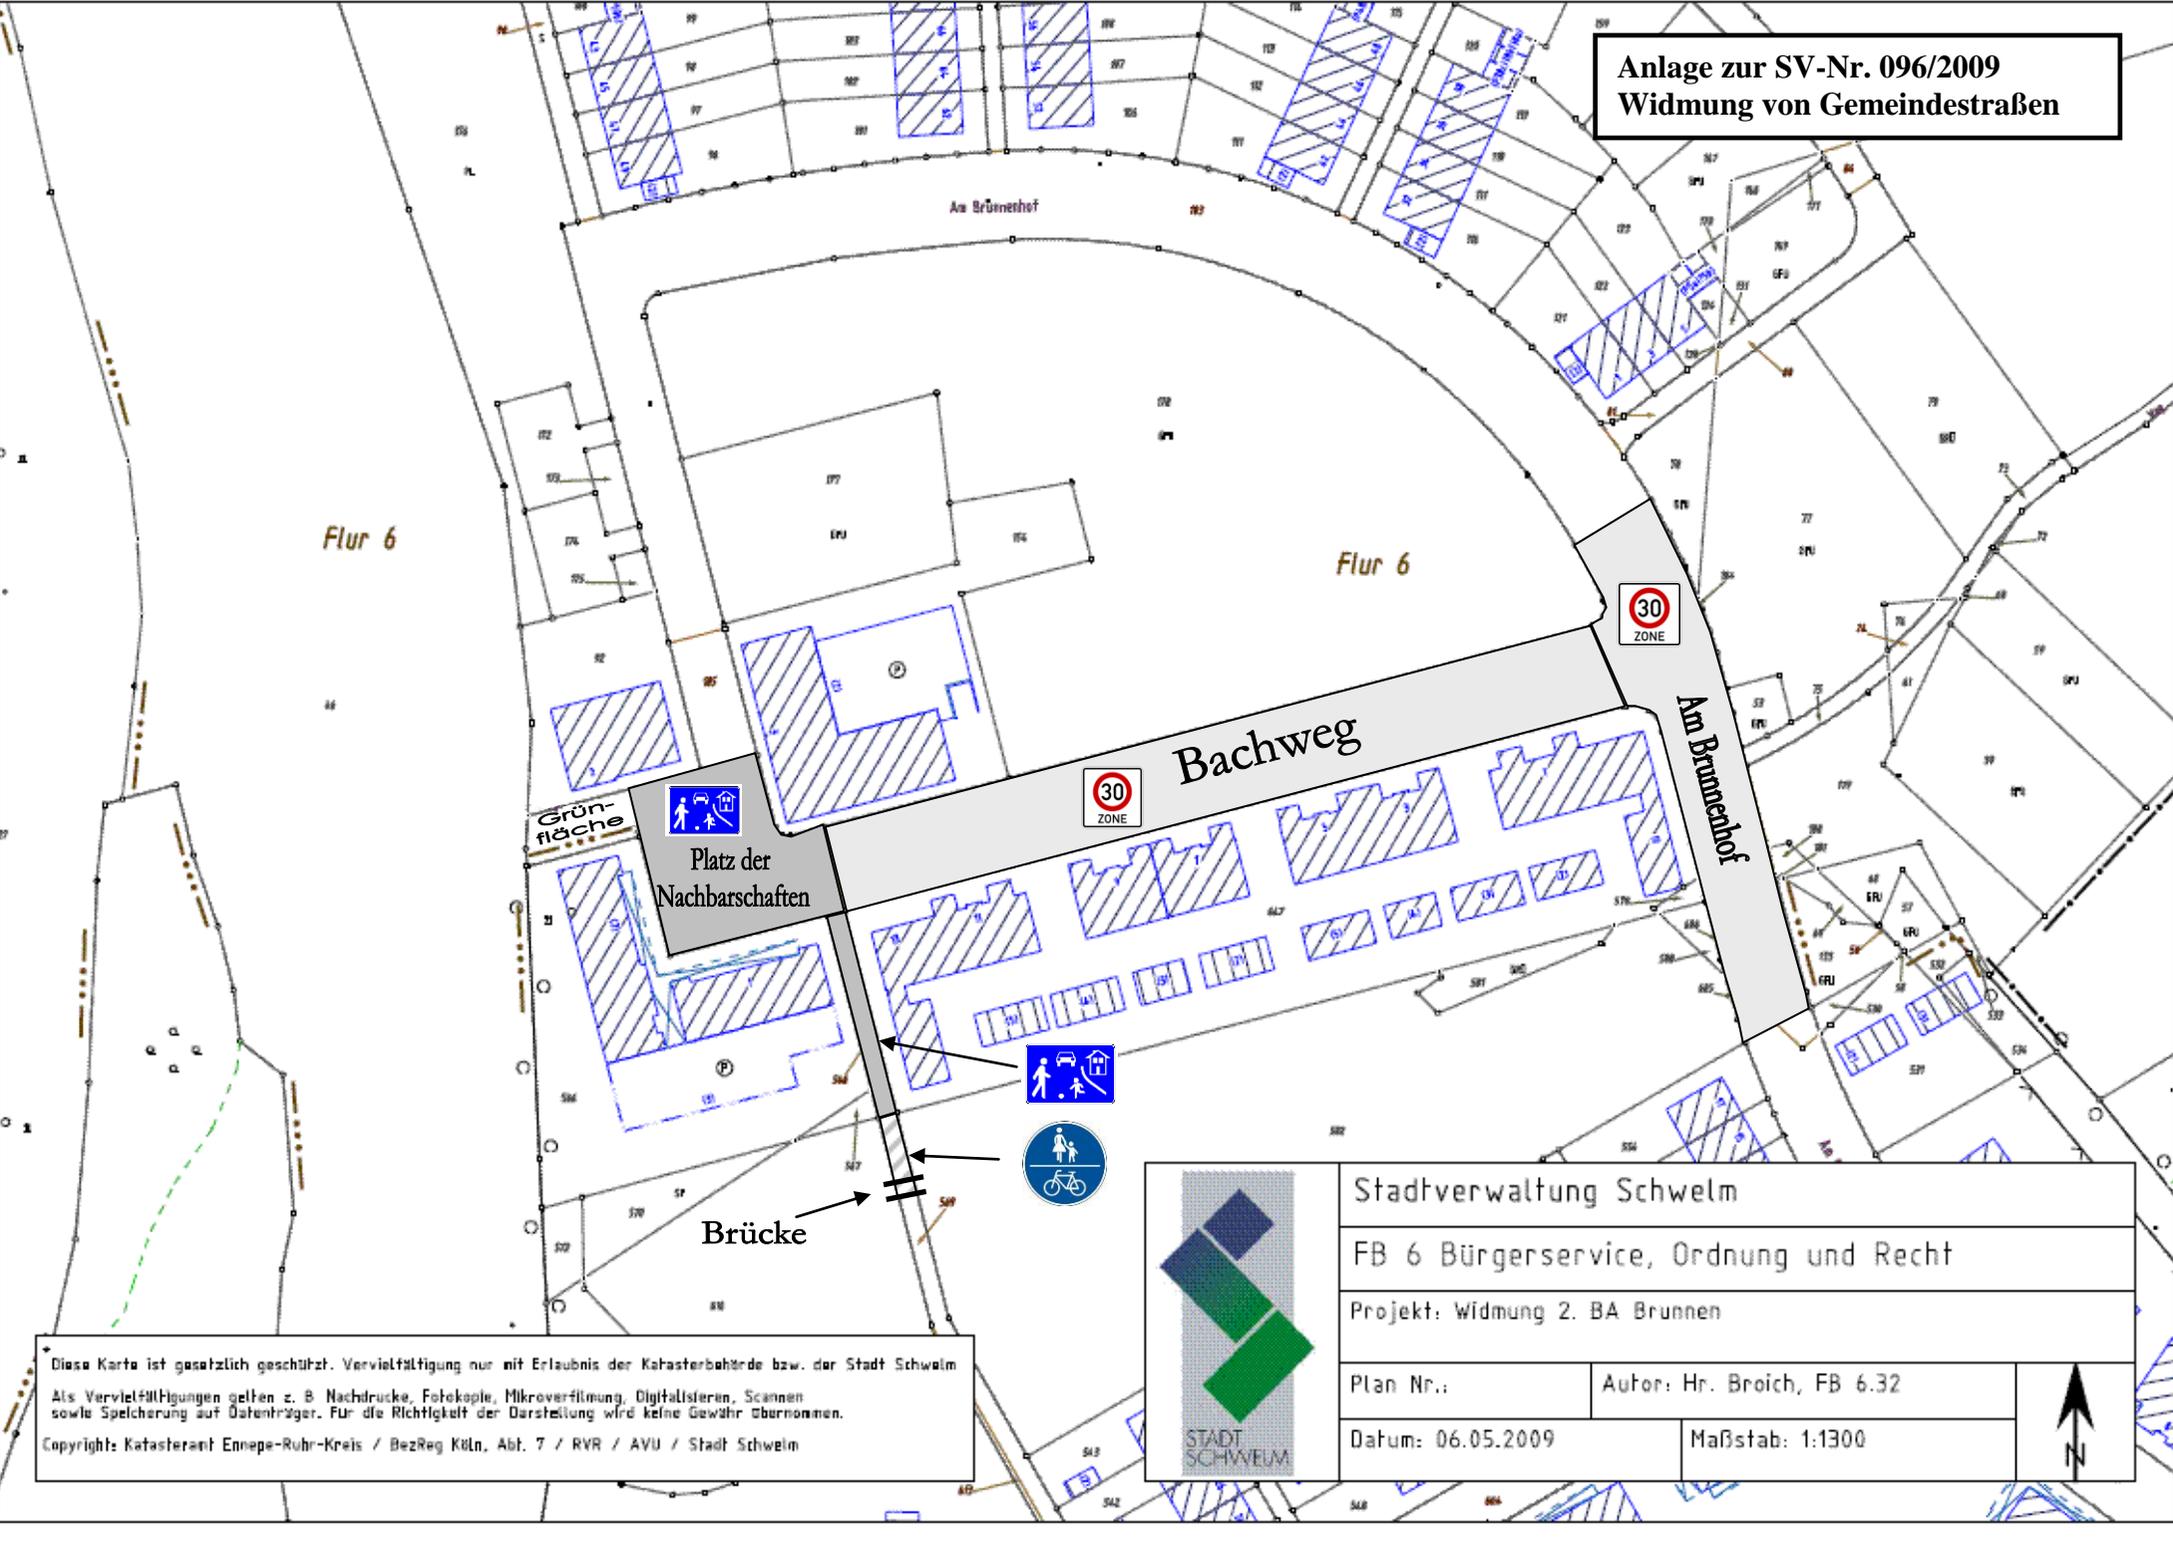

Diese Karte ist gesetzlich geschützt. Vervielfältigung nur mit Erlaubnis der Katasterbehörde bzw. der Stadt Schwelm
 Als Vervielfältigungen gelten z. B. Nachdrucke, Fotokopie, Mikroverfilmung, Digitalisierung, Scannen
 sowie Speicherung auf Datenträger. Für die Richtigkeit der Darstellung wird keine Gewähr übernommen.
 Copyright: Katasteramt Ennepe-Ruhr-Kreis / BezReg Köln, Abt. 7 / RVR / AVU / Stadt Schwelm

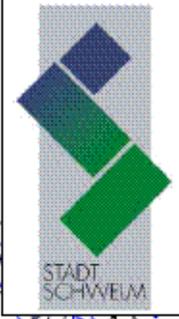

Stadtverwaltung Schwelm		
FB 6 Bürgerservice, Ordnung und Recht		
Projekt: Widmung 2. BA Brunnen		
Plan Nr.:	Autor: Hr. Broich, FB 6.32	
Datum: 06.05.2009	Maßstab: 1:1300	