


Schnitt B \_ M 1:400  
Bebauung Phase 1 + 2

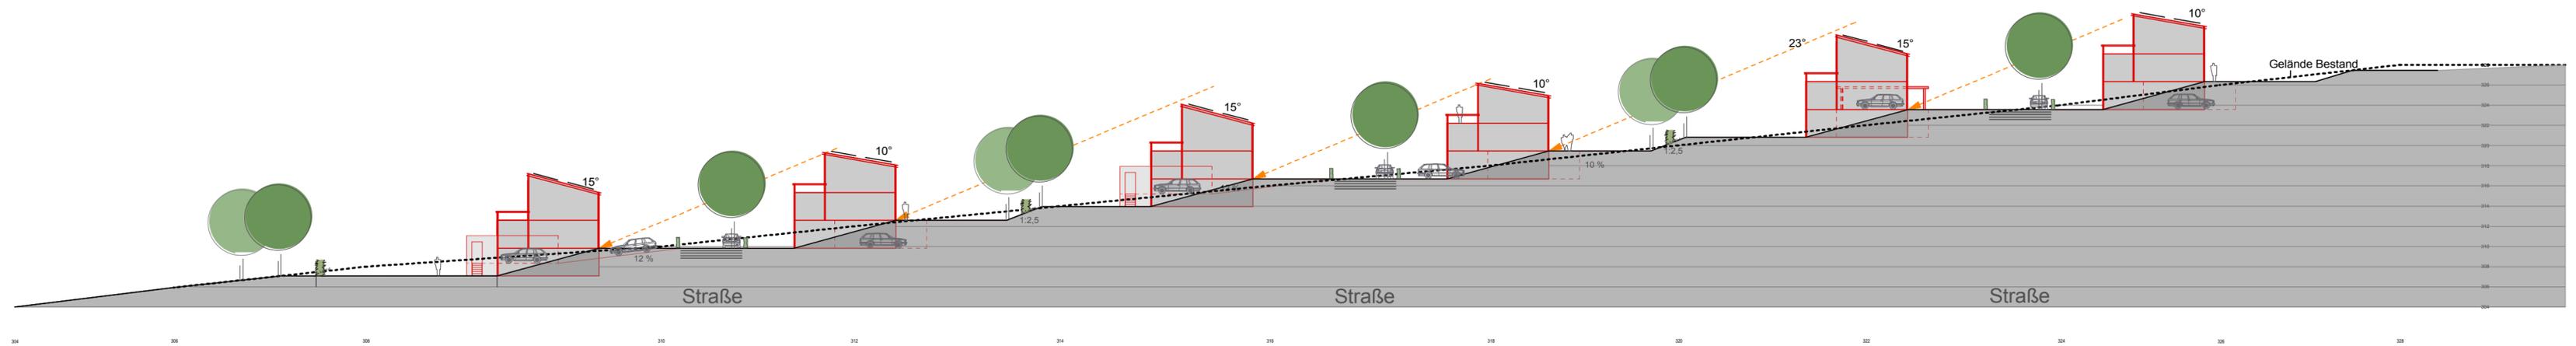

Rahmenplanung\_Schwelm Winterberg\_