


Schnitt D \_ M 1:400  
Bebauung Phase 3

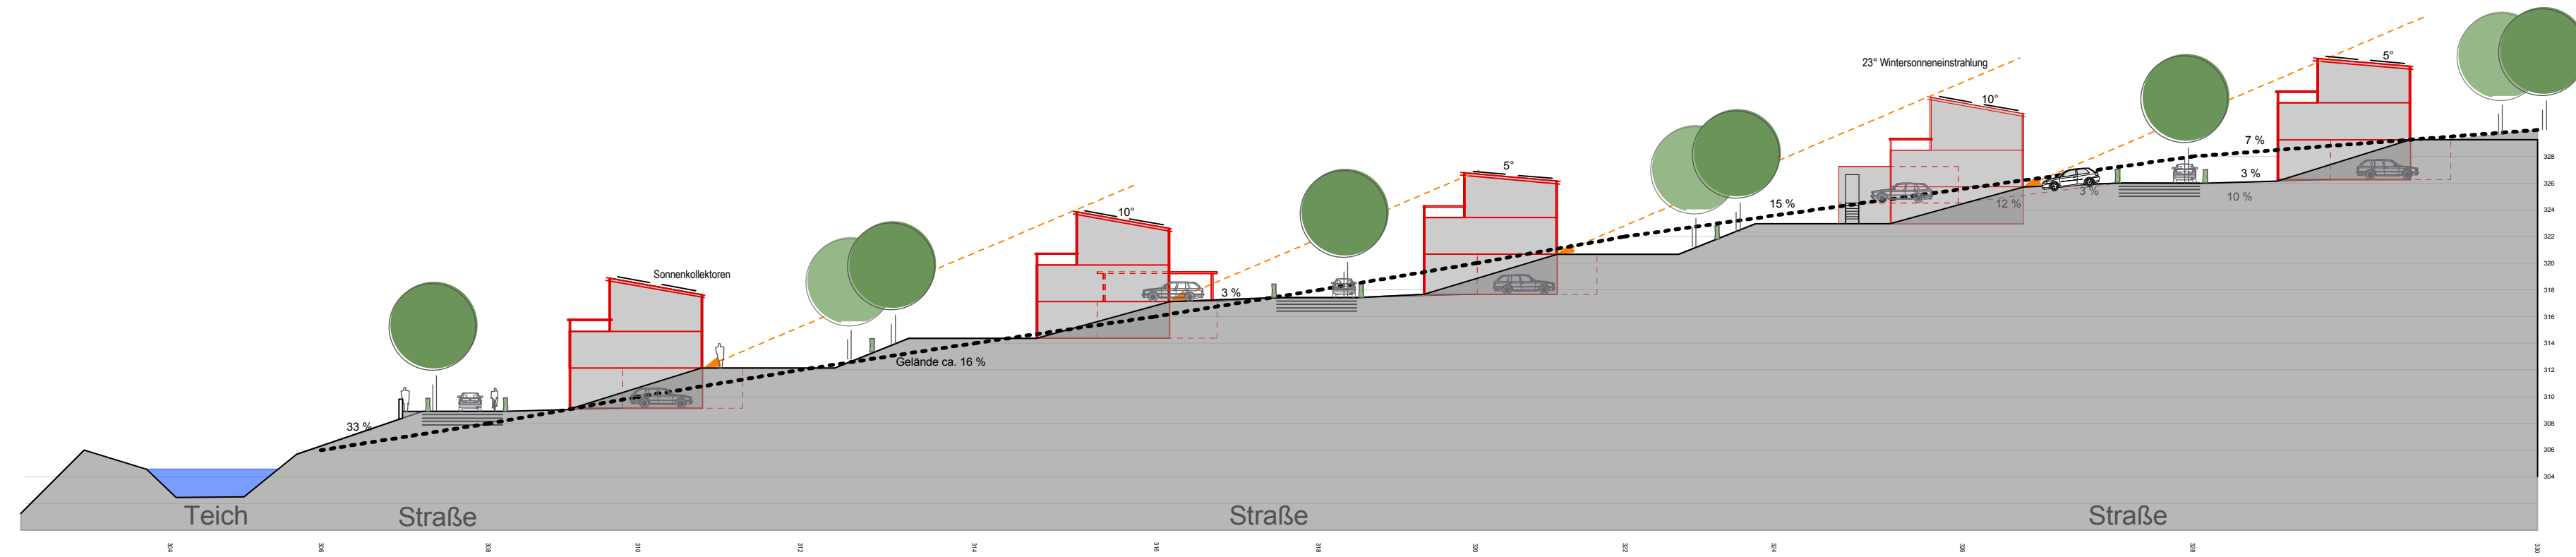

Rahmenplanung\_Schwelm Winterberg\_