


Schnitt F _ M 1:400 Frankfurter Straße

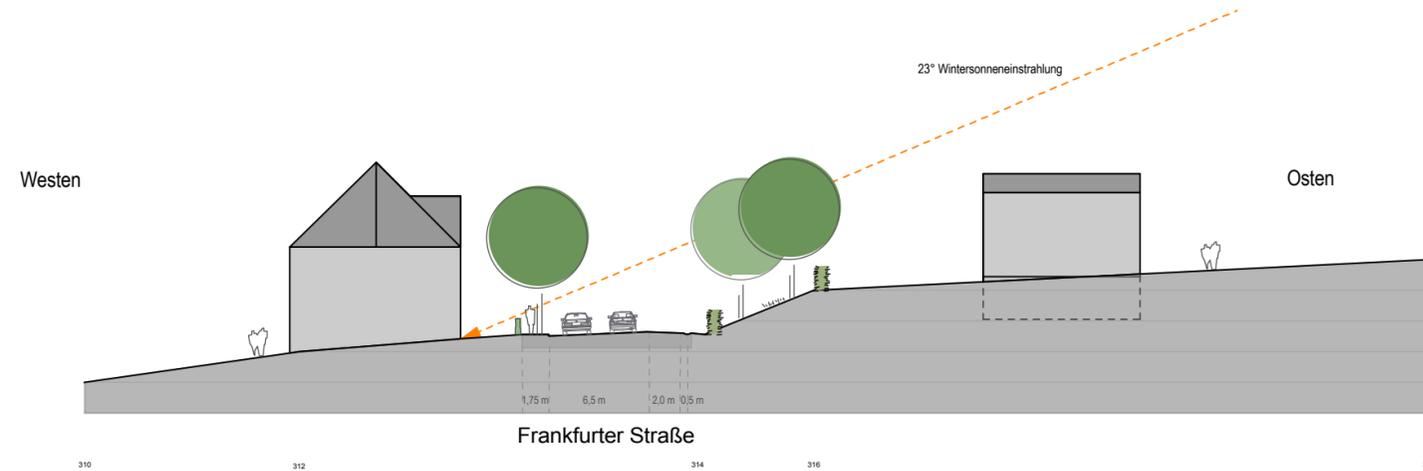

Rahmenplanung_Schwelm Winterberg_