



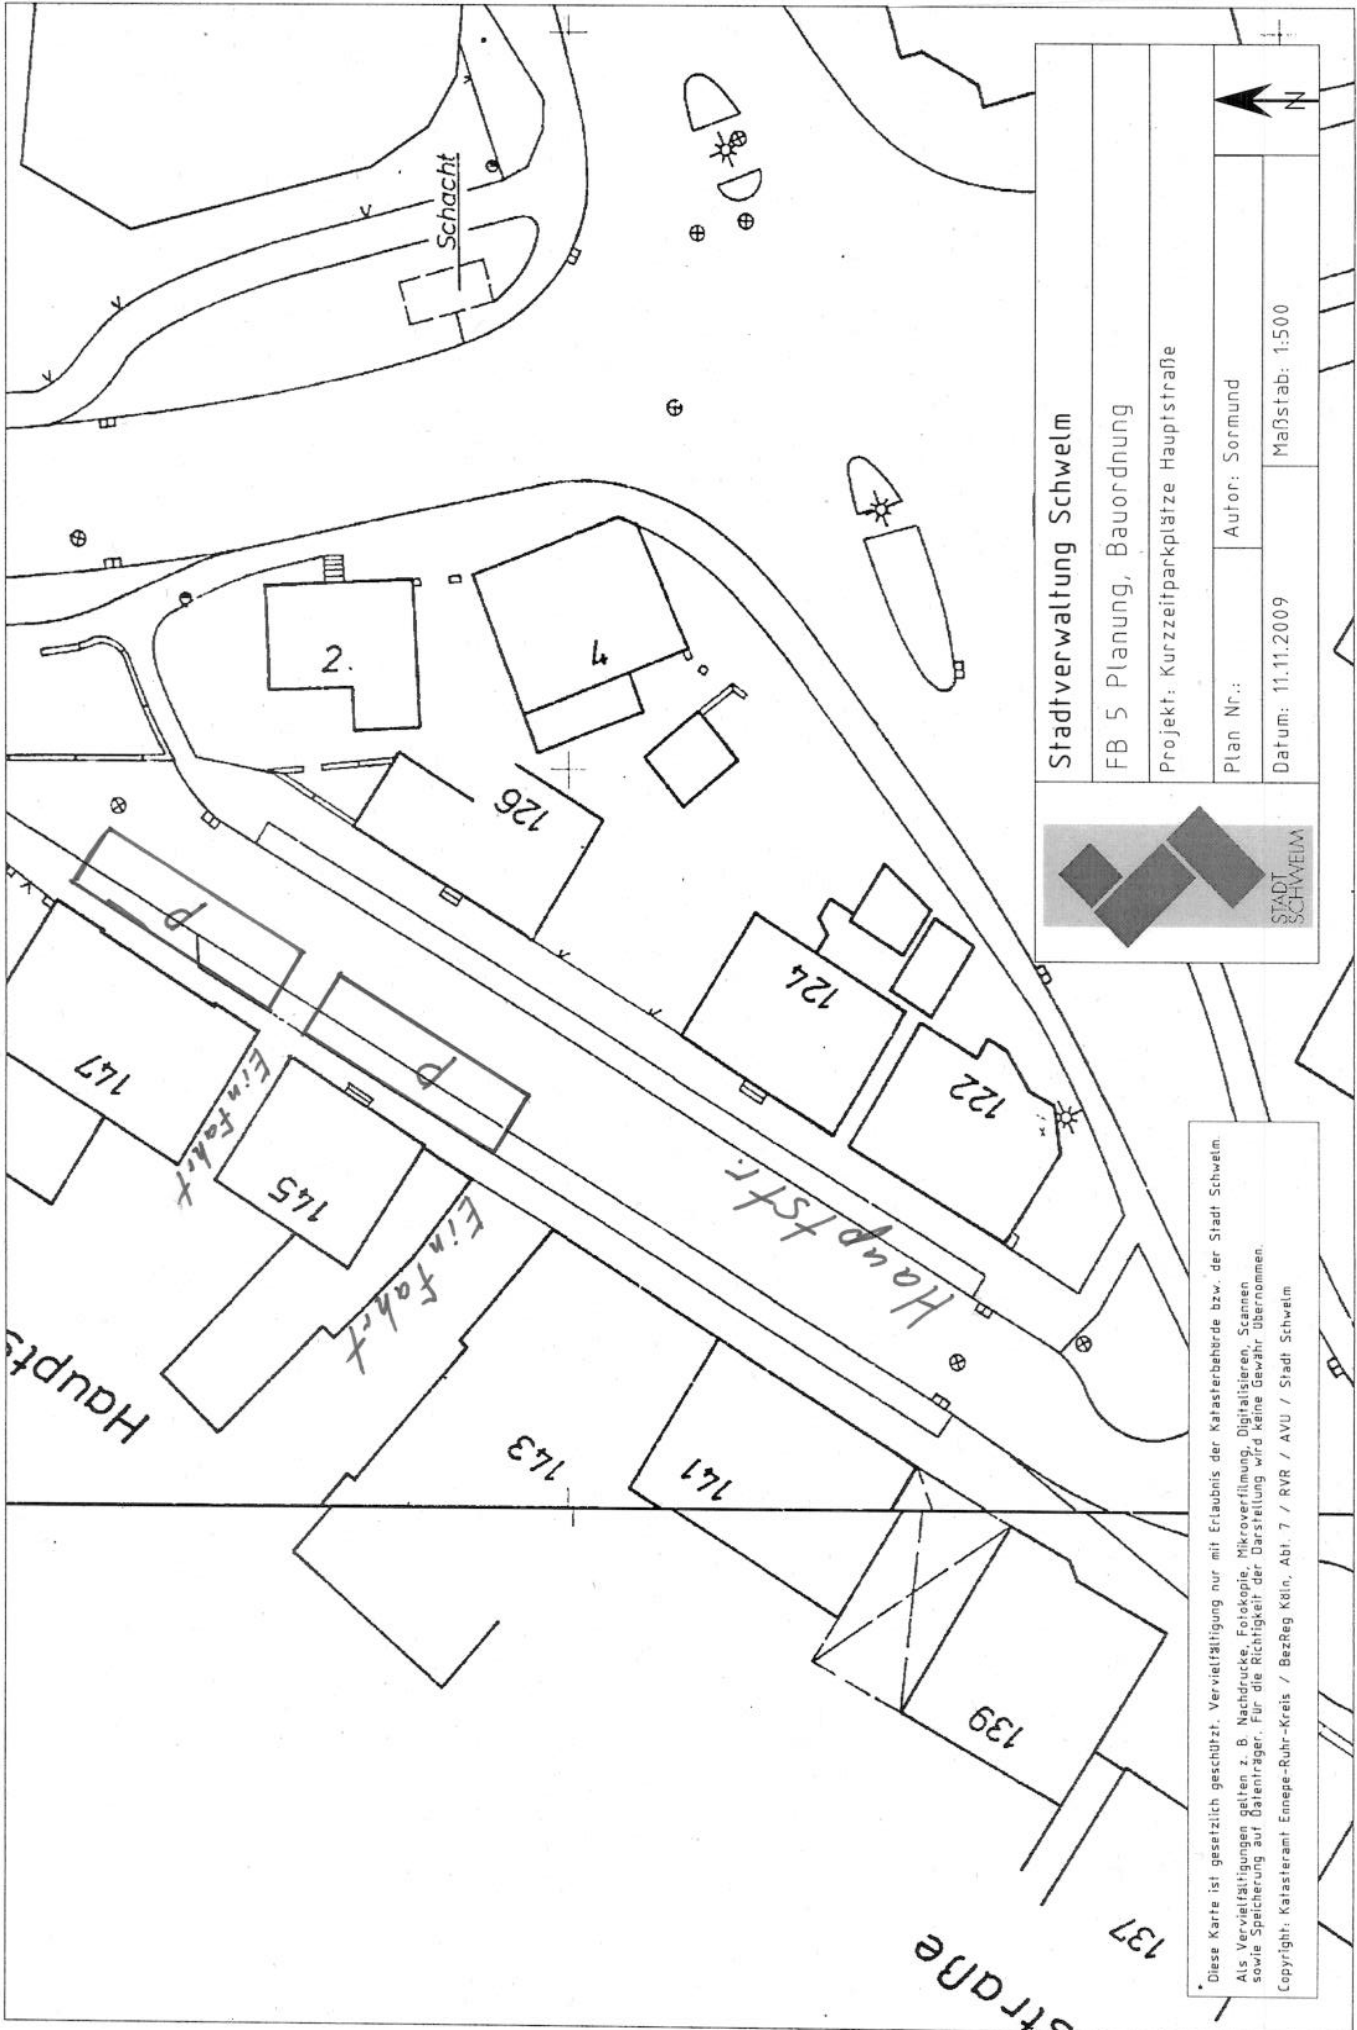

Stadtverwaltung Schwelm	
FB 5 Planung, Bauordnung	
Projekt: Kurzzeitparkplätze Hauptstraße	
Plan Nr.:	Autor: Sormund
Datum: 11.11.2009	Maßstab: 1:500

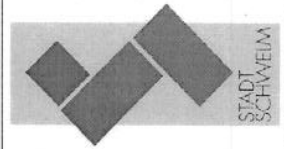

Diese Karte ist gesetzlich geschützt. Vervielfältigung nur mit Erlaubnis der Katasterbehörde bzw. der Stadt Schwelm.
 Als Vervielfältigungen gelten z. B. Nachdrucke, Fotokopie, Mikroverfilmung, Digitalisieren, Scannen
 sowie Speicherung auf Datenträger. Für die Richtigkeit der Darstellung wird keine Gewähr übernommen.
 Copyright: Katasteramt Ennepe-Ruhr-Kreis / BezReg Köln, Abt. 7 / RVR / AVU / Stadt Schwelm