


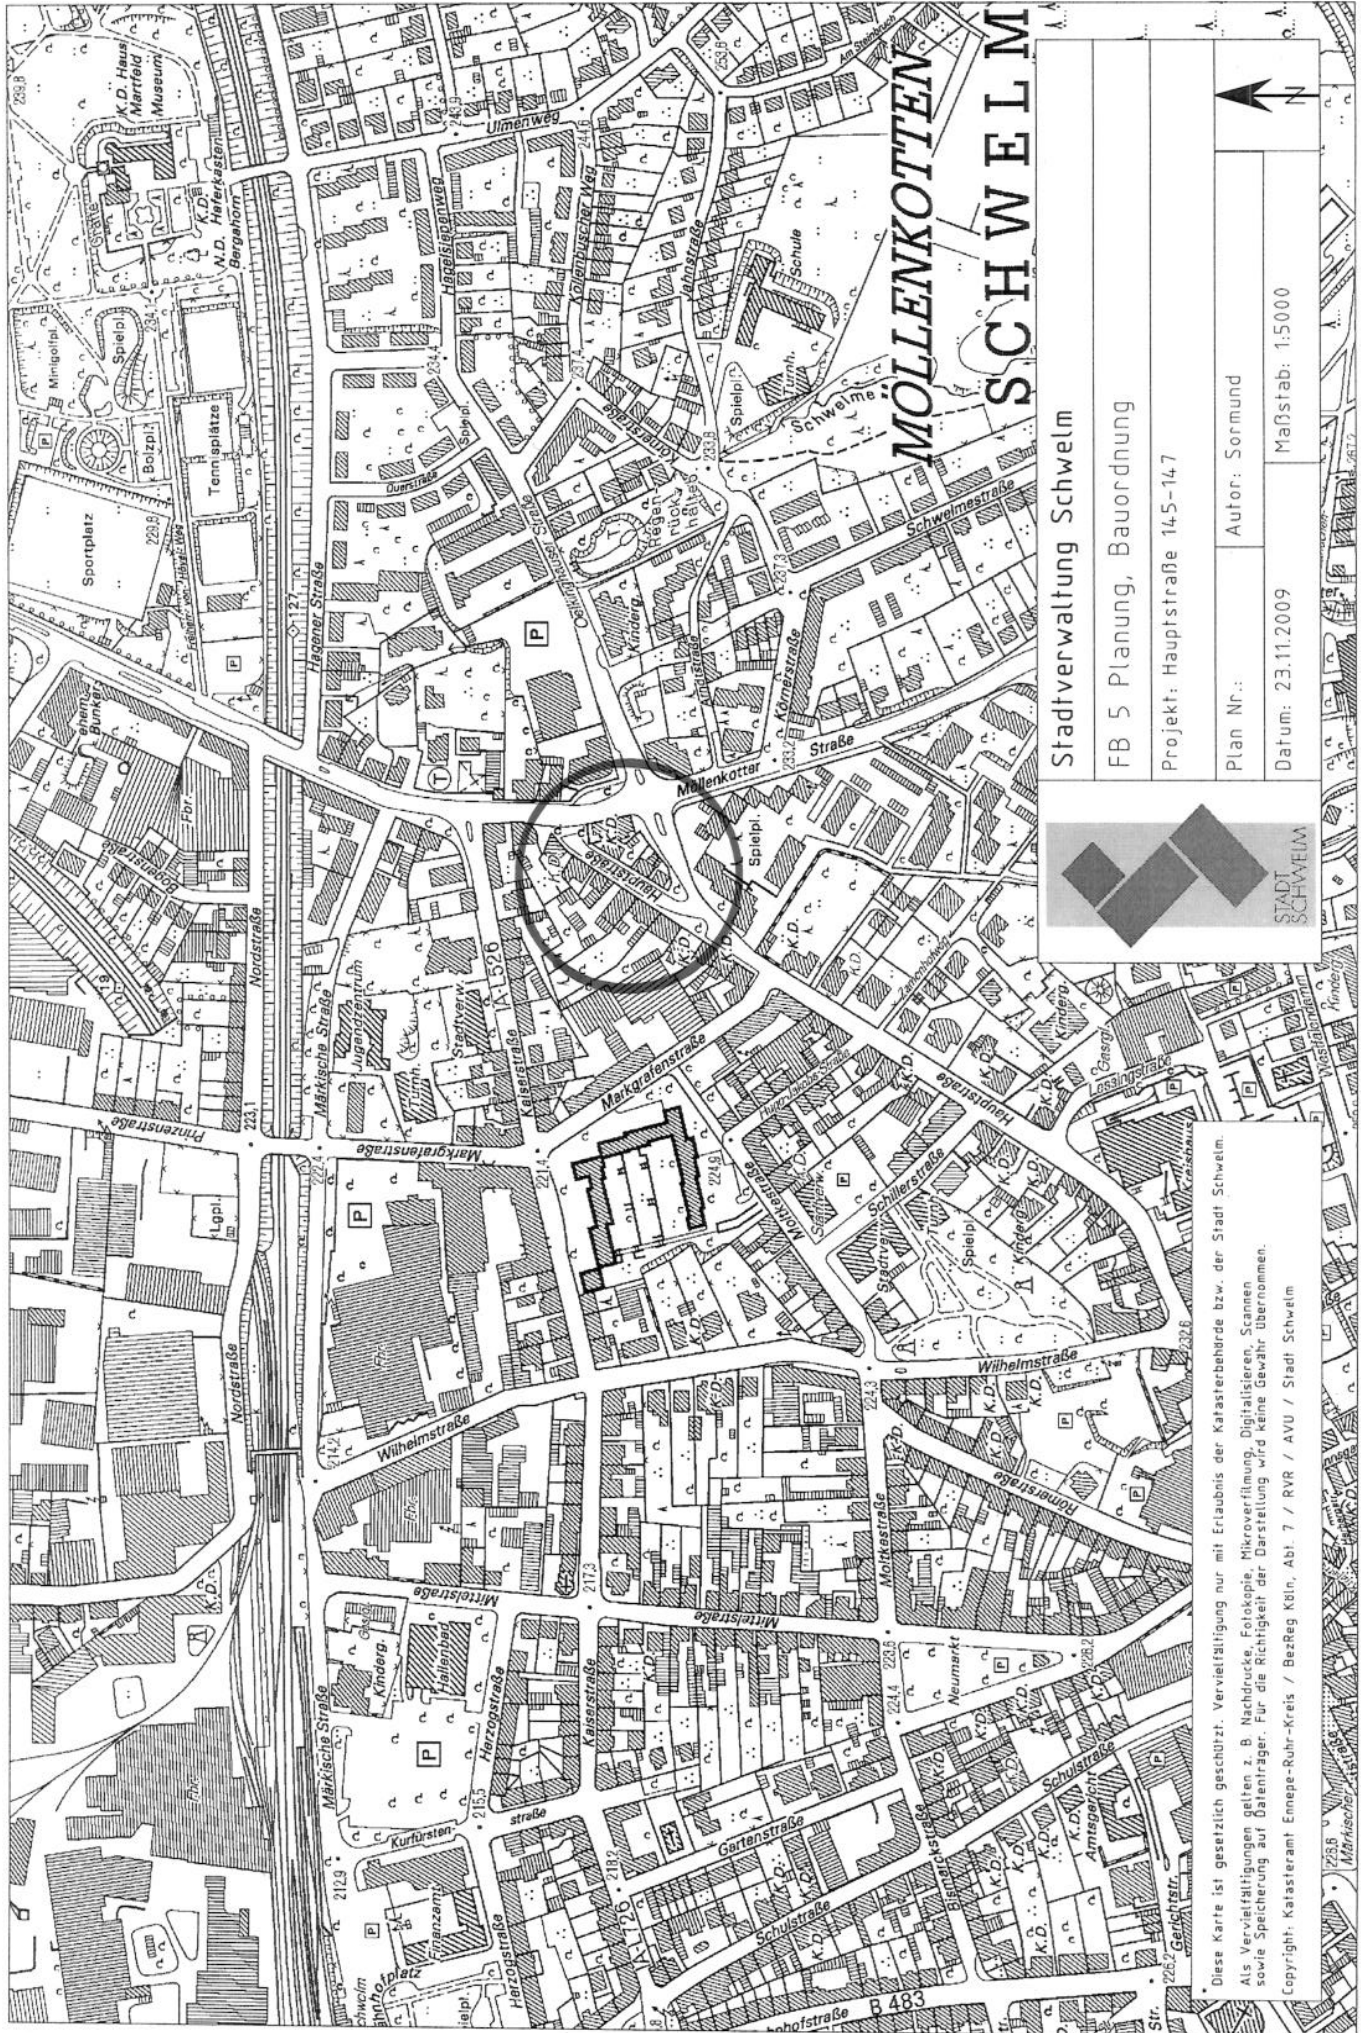

MÖLLENKOTTEN SCHWELM


Stadtverwaltung Schwelm

FB 5 Planung, Bauordnung

Projekt: Hauptstraße 14-5-147

Plan Nr.: Autor: Sormund

Datum: 23.11.2009 Maßstab: 1:5000

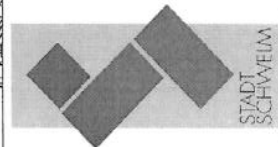

* Diese Karte ist gesetzlich geschützt. Vervielfältigung nur mit Erlaubnis der Katasterbehörde bzw. der Stadt Schwelm.
Als Vervielfältigungen gelten z. B. Nachdrucke, Fotokopie, Mikroverfilmung, Digitalisieren, Scannen sowie Speicherung auf Datenträger. Für die Richtigkeit der Darstellung wird keine Gewähr übernommen.
Copyright: Katasteramt Ennepe-Ruhr-Kreis / BezReg Köln, Abl. 7 / RVR / AVU / Stadt Schwelm