


Hauptstraße

BP rechtskräftig seit 06.10.1978

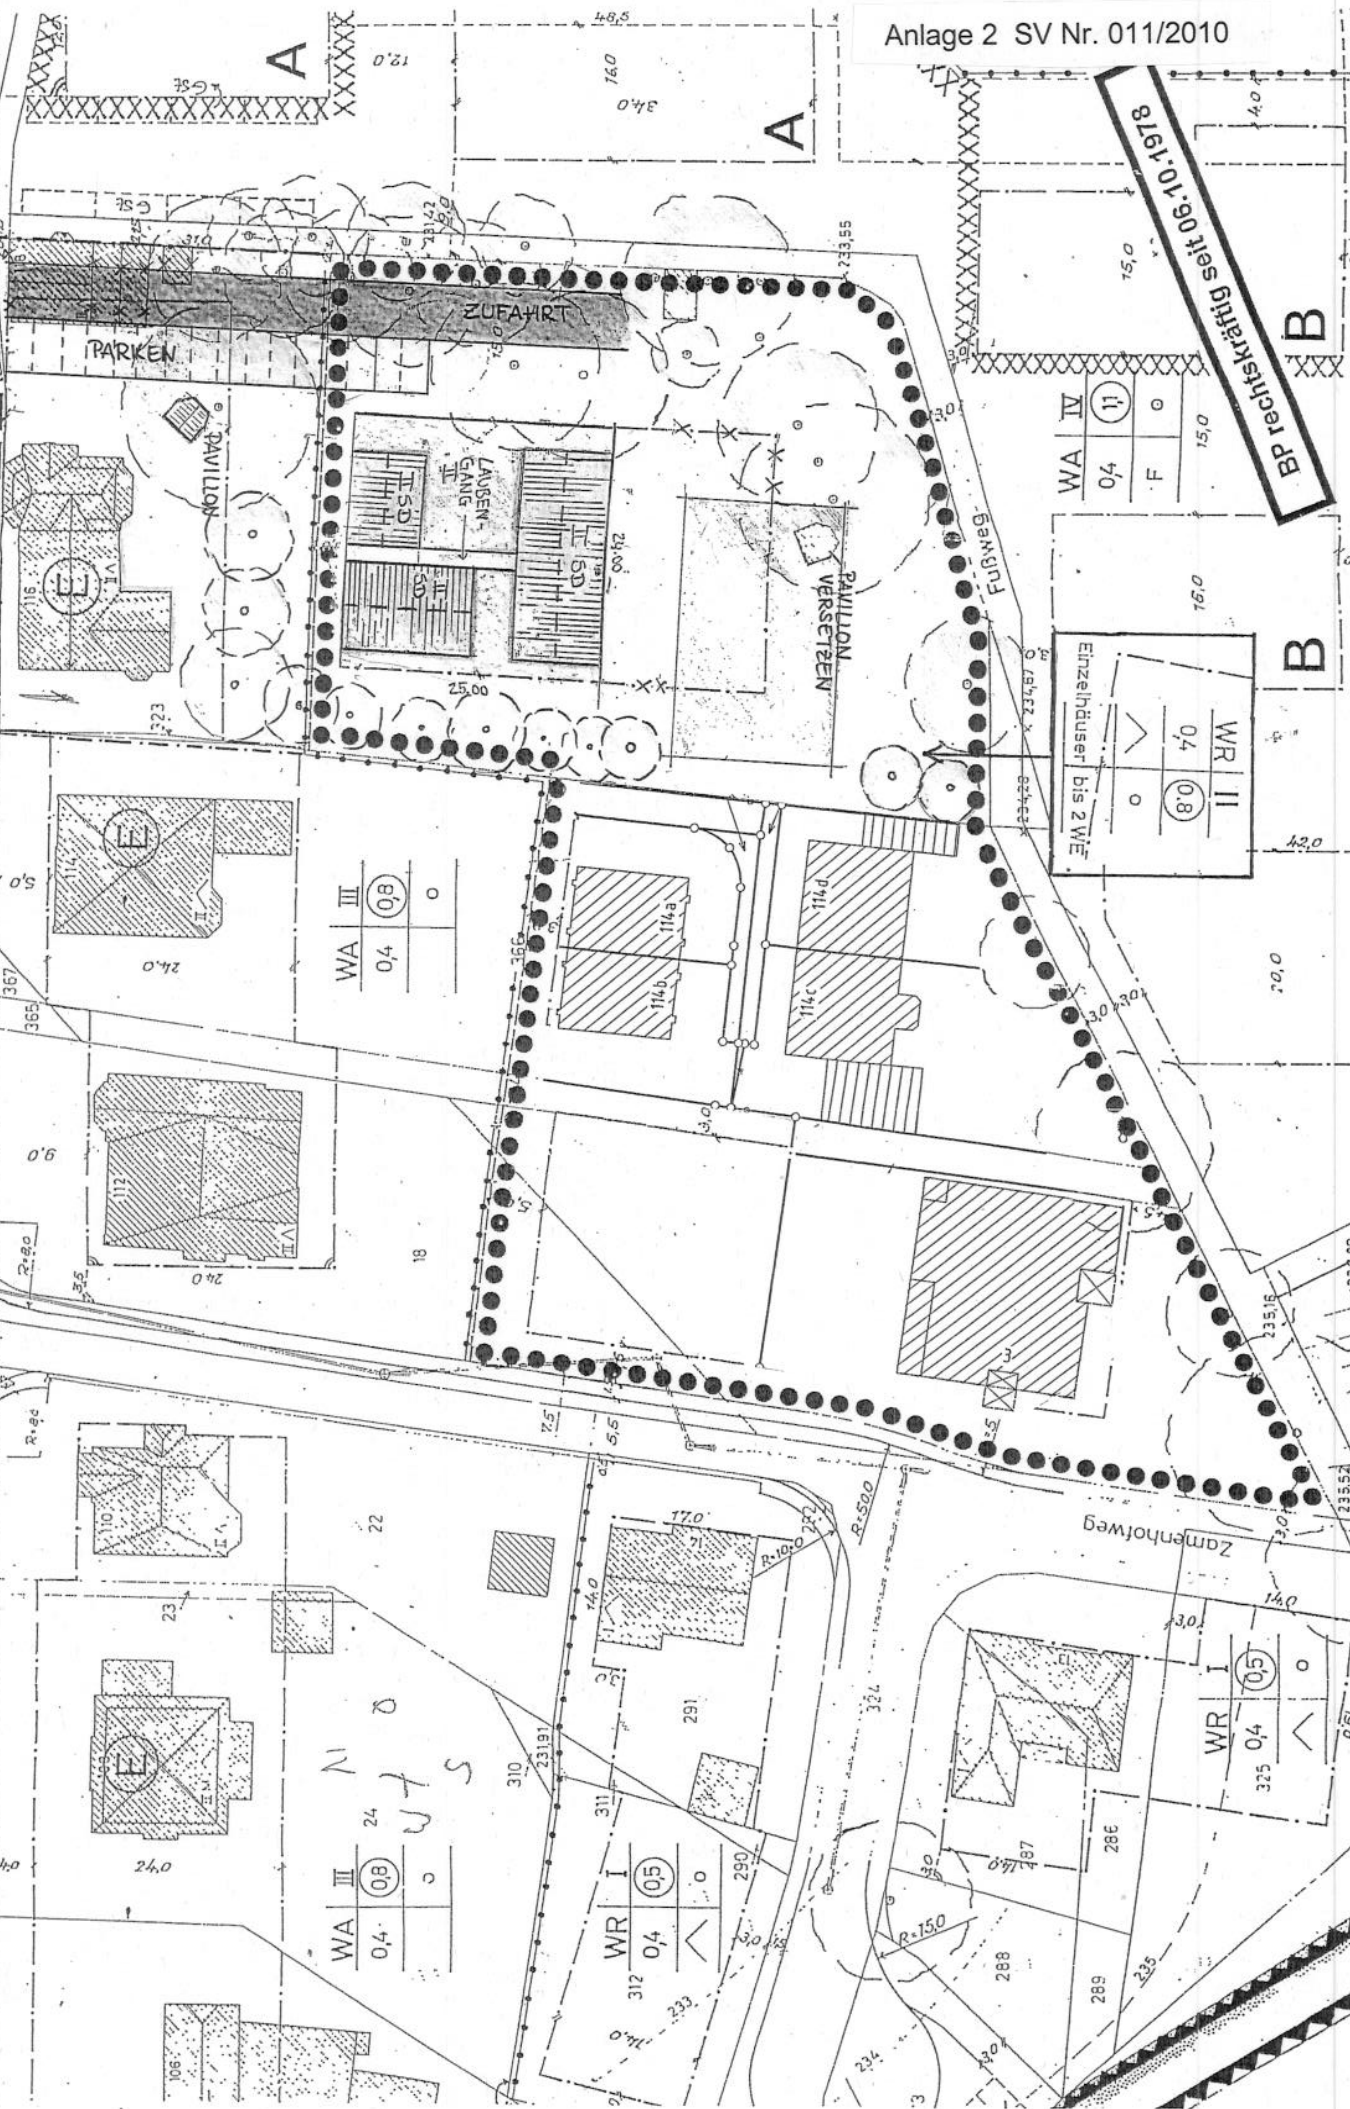

PARKEN

ZUFAHRT

PAVILLON

LAUSEN GANIS

PAVILLON VERSETZEN

WA	IV	0,4	11	0
Einzelhäuser bis 2 WE				
WR	II	0,4	0,8	0

WA	III	0,4	0,8	0
----	-----	-----	-----	---

WR	I	0,4	0,5	0
----	---	-----	-----	---

WA	III	0,4	0,8	0
----	-----	-----	-----	---

WR	I	0,4	0,5	0
----	---	-----	-----	---

N
U
T
S