


Anlage 6 zur SV 011/2010

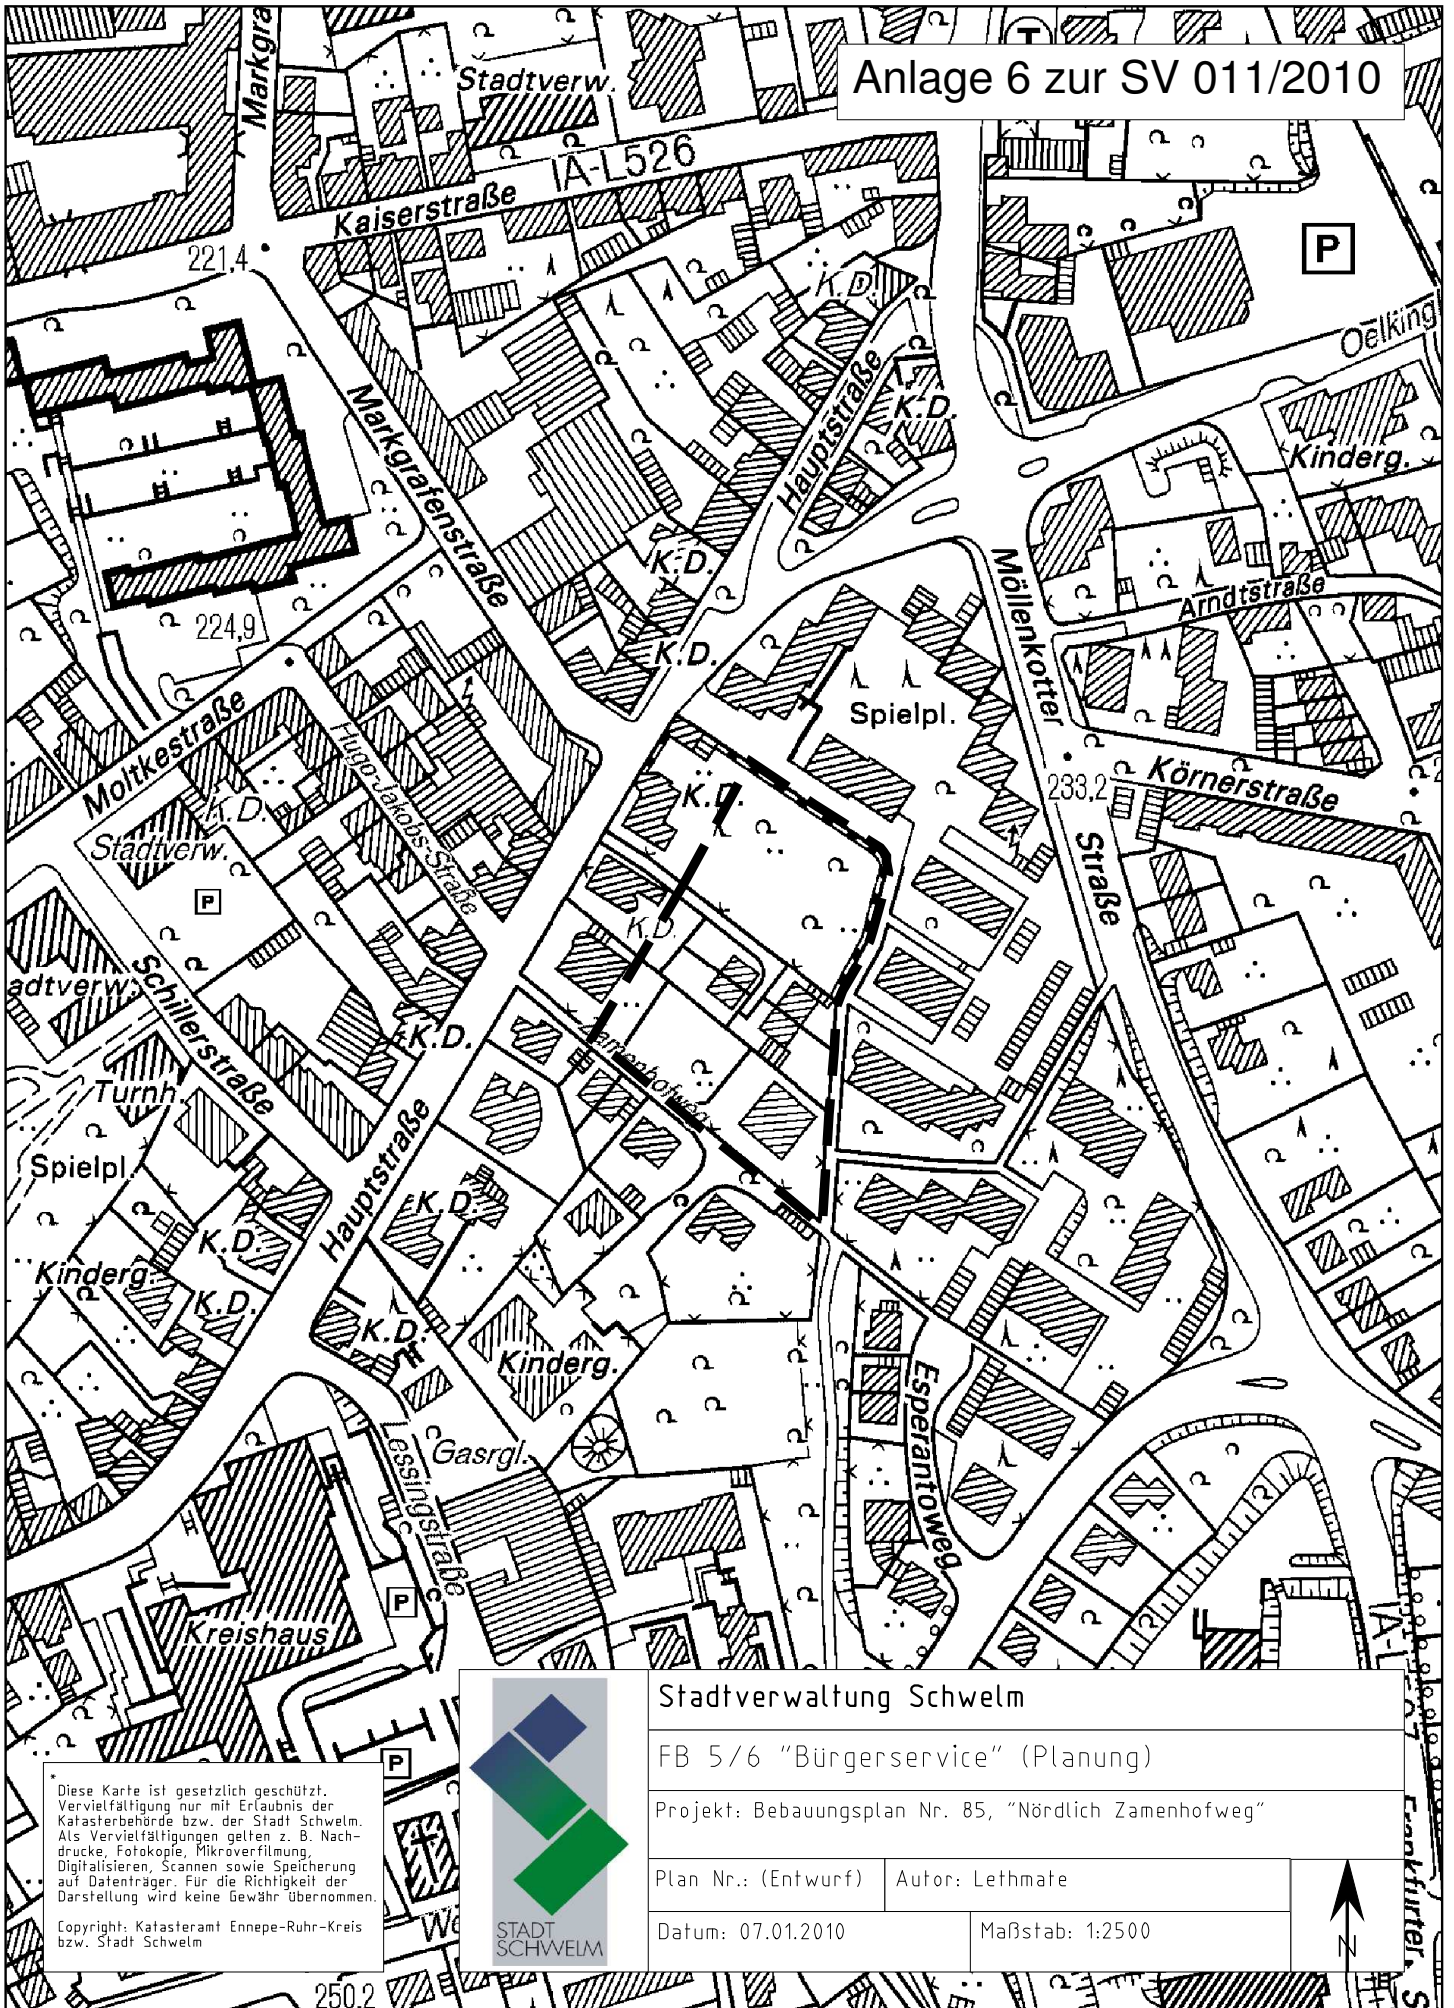

Diese Karte ist gesetzlich geschützt. Vervielfältigung nur mit Erlaubnis der Katasterbehörde bzw. der Stadt Schwelm. Als Vervielfältigungen gelten z. B. Nachdrucke, Fotokopie, Mikroverfilmung, Digitalisieren, Scannen sowie Speicherung auf Datenträger. Für die Richtigkeit der Darstellung wird keine Gewähr übernommen.

Copyright: Katasteramt Ennepe-Ruhr-Kreis bzw. Stadt Schwelm



Stadtverwaltung Schwelm	
FB 5/6 "Bürgerservice" (Planung)	
Projekt: Bebauungsplan Nr. 85, "Nördlich Zamenhofweg"	
Plan Nr.: (Entwurf)	Autor: Lethmate
Datum: 07.01.2010	Maßstab: 1:2500

