
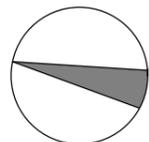


Bebauungsplan Nr. 84 "Kaiserstraße" in Schwelm (beschleunigtes Verfahren)

Teil A: Planzeichnung, Maßstab 1:500

Der Bebauungsplan umfasst die Grundstücke:

Gemarkung: Schwelm
 Flur : 20
 Flurstück 441, 554, 602, 603

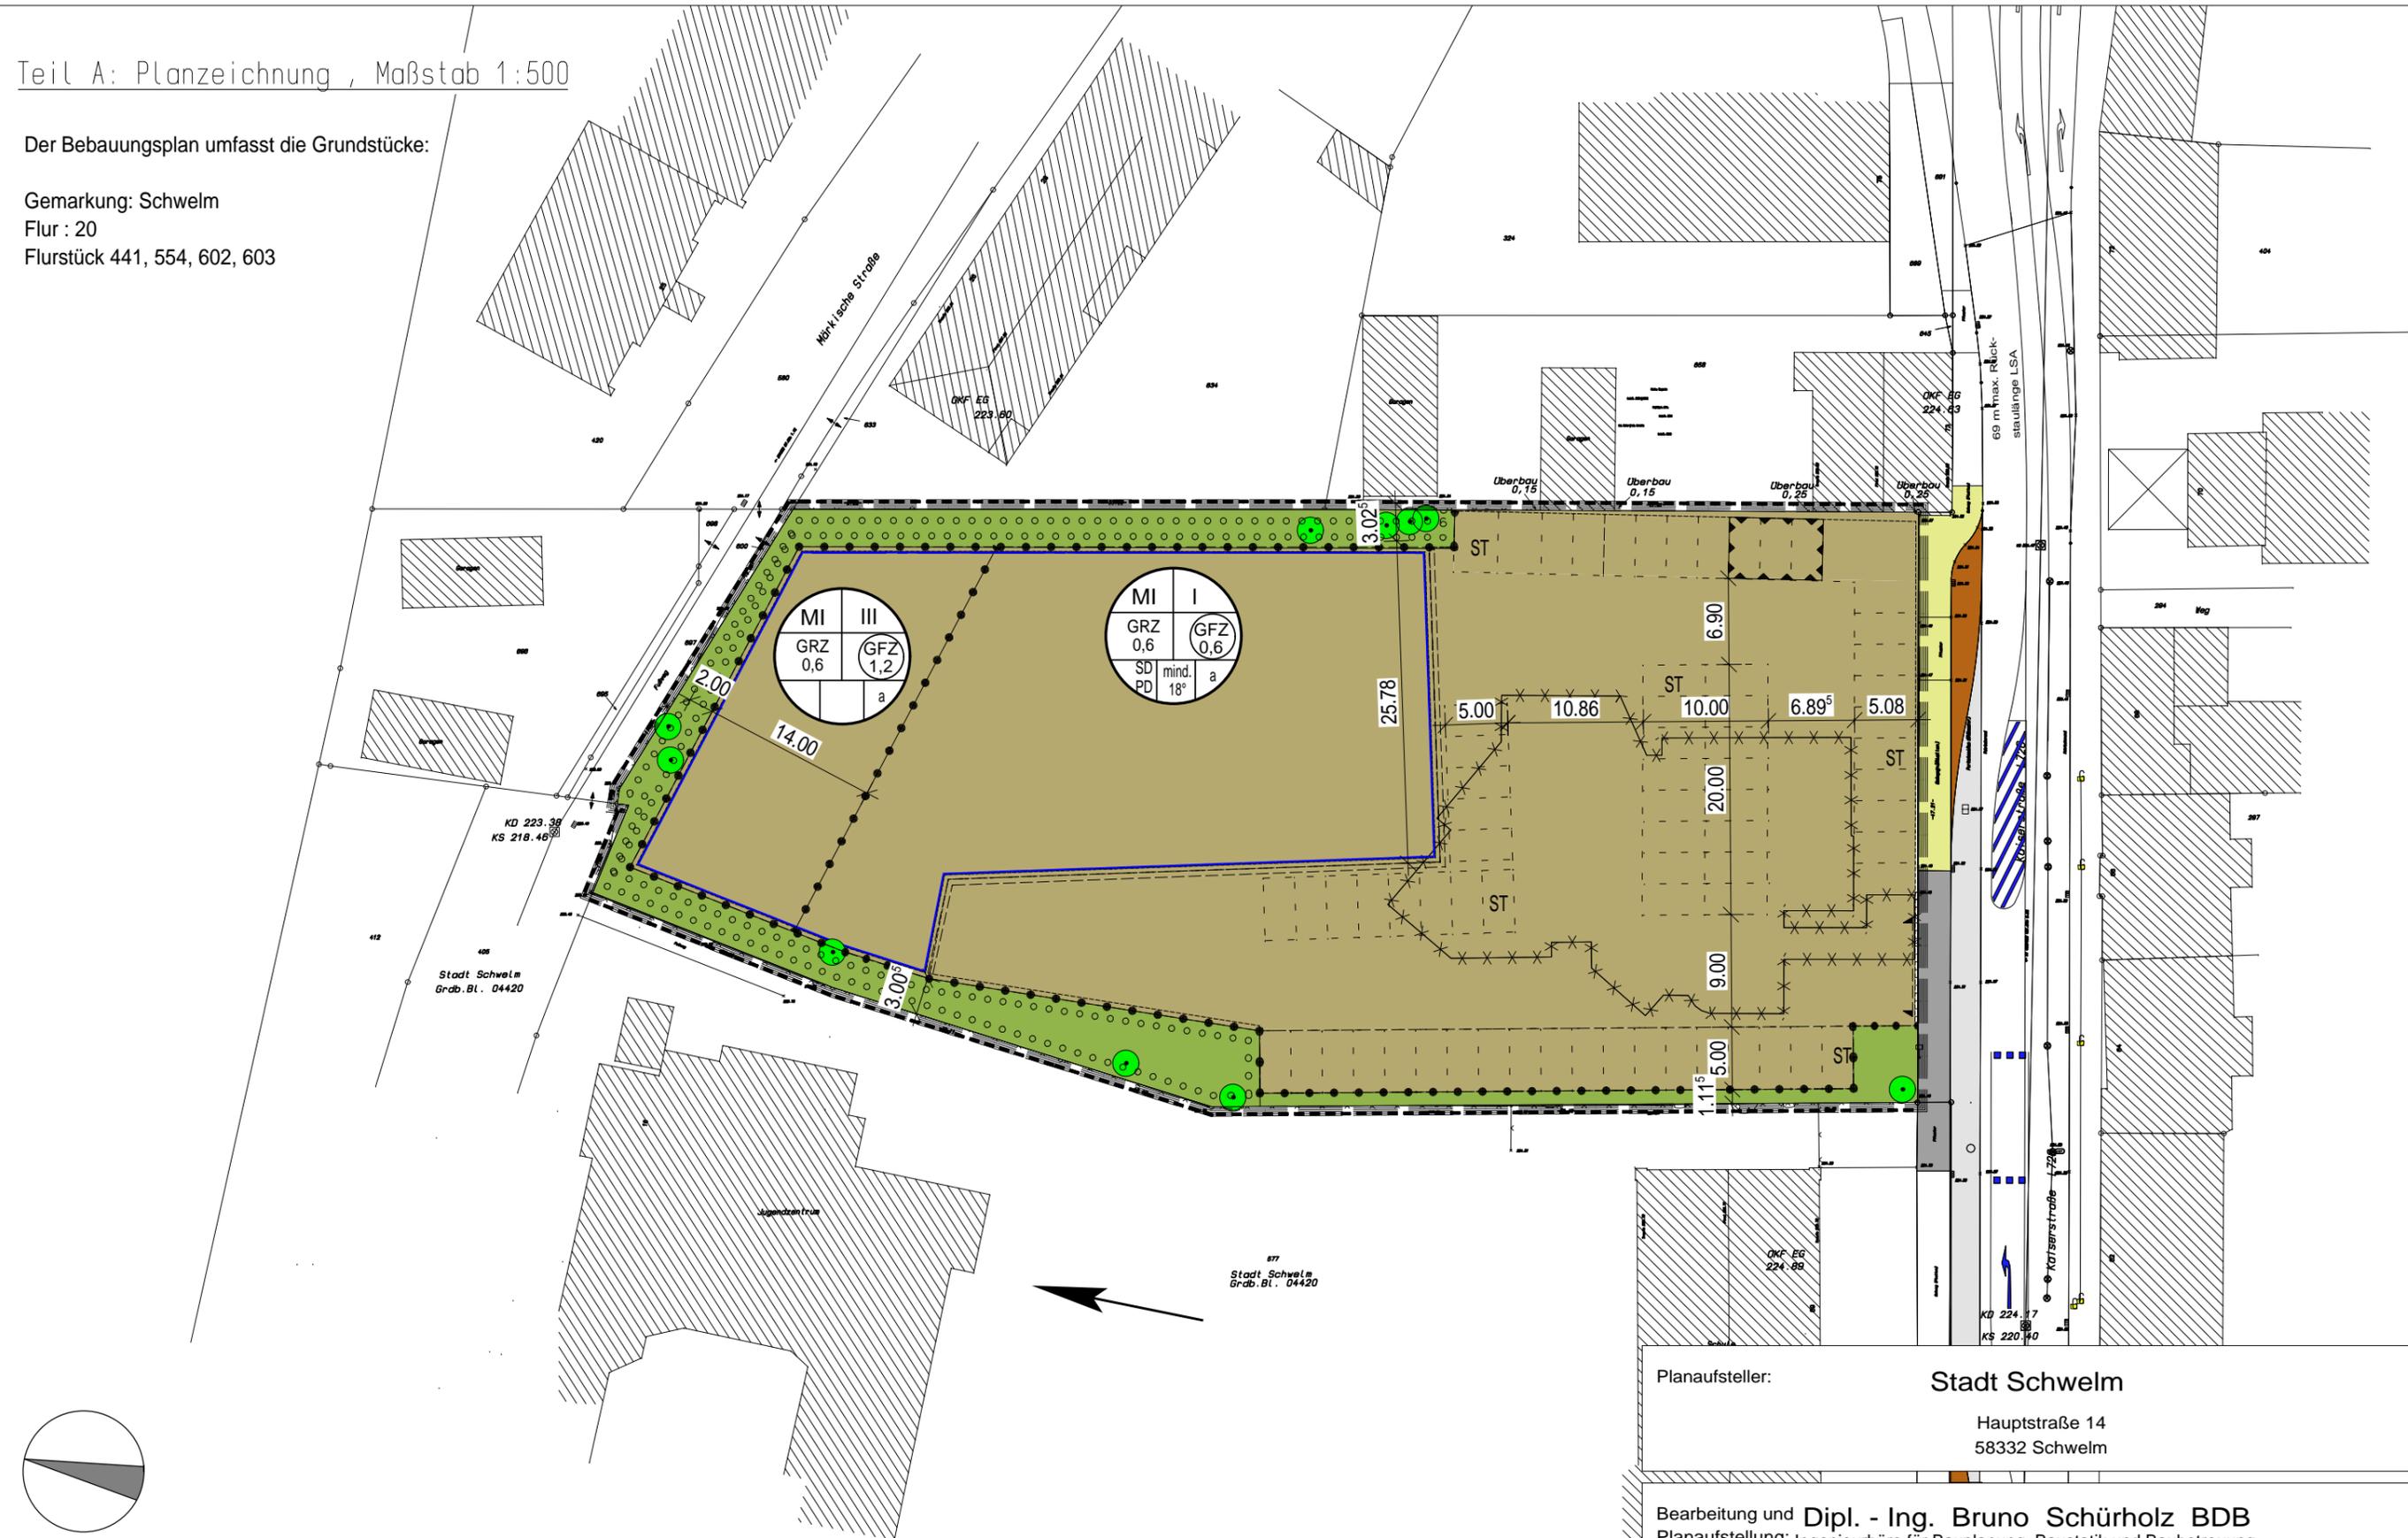

Planaufsteller: **Stadt Schwelm**
 Hauptstraße 14
 58332 Schwelm

Bearbeitung und **Dipl. - Ing. Bruno Schürholz BDB**
 Planaufstellung: Ingenieurbüro für Bauplanung, Baustatik und Baubetreuung
 Am Buschheid 41a 57489 Drolshagen
 Tel. 02761 - 97660 Fax. 02761 - 976630

Stand: 08. Januar 2010

MK / WU