


ANLAGE zu TOP A17.1

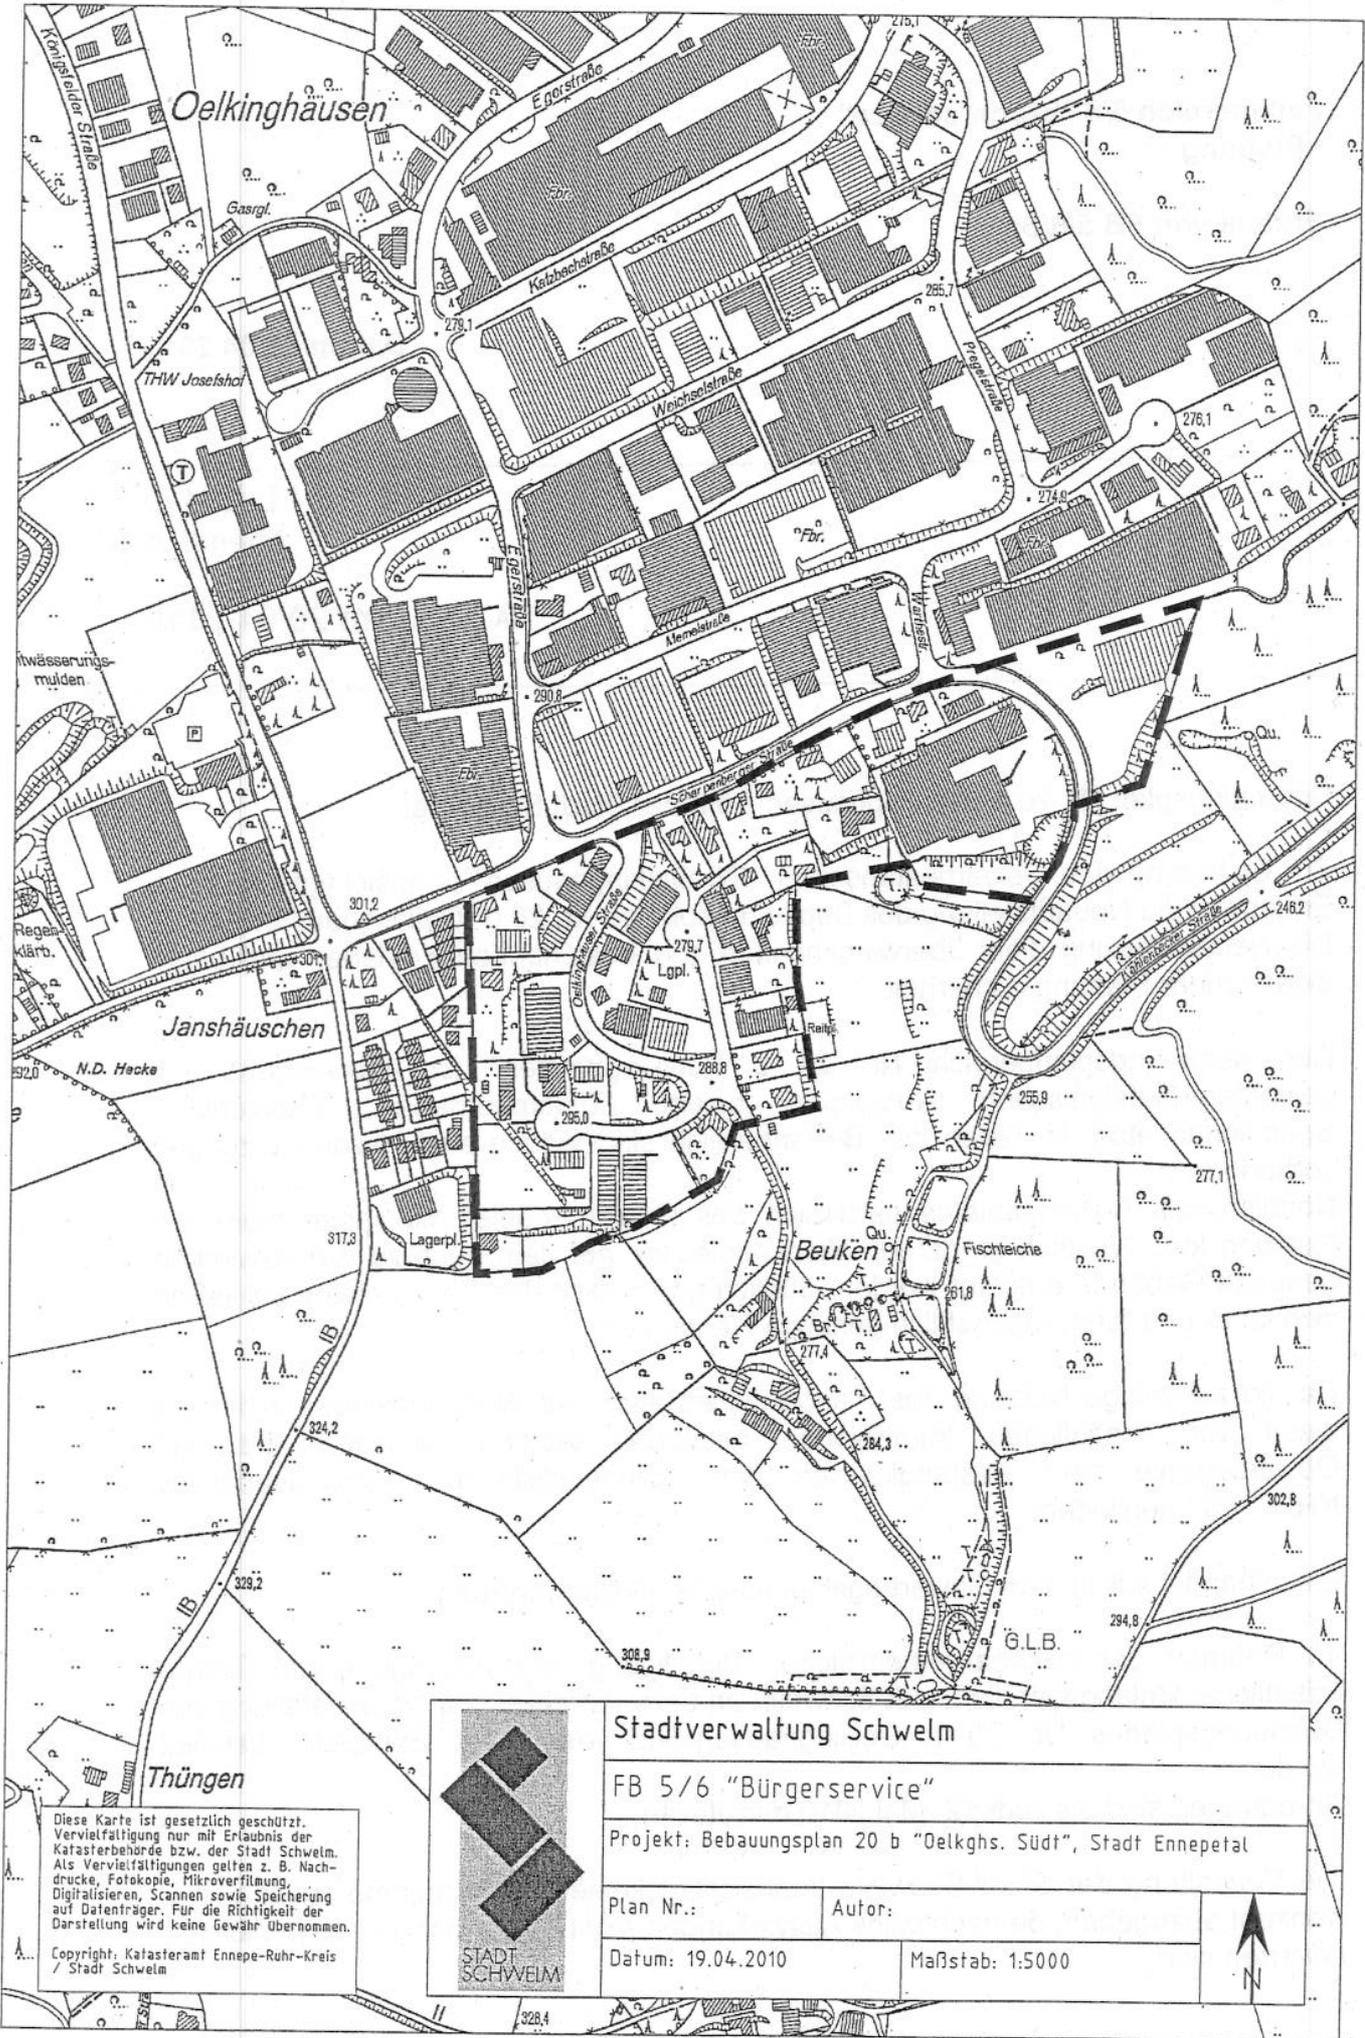

Stadtverwaltung Schwelm

FB 5/6 "Bürgerservice"


Projekt: Bebauungsplan 20 b "Oelkghs. Südt", Stadt Ennepetal

Plan Nr.:

Autor:

Datum: 19.04.2010


Maßstab: 1:5000

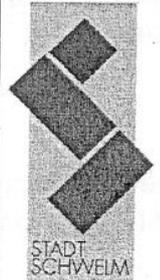


Diese Karte ist gesetzlich geschützt. Vervielfältigung nur mit Erlaubnis der Katasterbehörde bzw. der Stadt Schwelm. Als Vervielfältigungen gelten z. B. Nachdrucke, Fotokopie, Mikroverfilmung, Digitalisieren, Scannen sowie Speicherung auf Datenträger. Für die Richtigkeit der Darstellung wird keine Gewähr übernommen.

Copyright: Katasteramt Ennepe-Ruhr-Kreis / Stadt Schwelm

ANLAGE zu TOP A 7.2

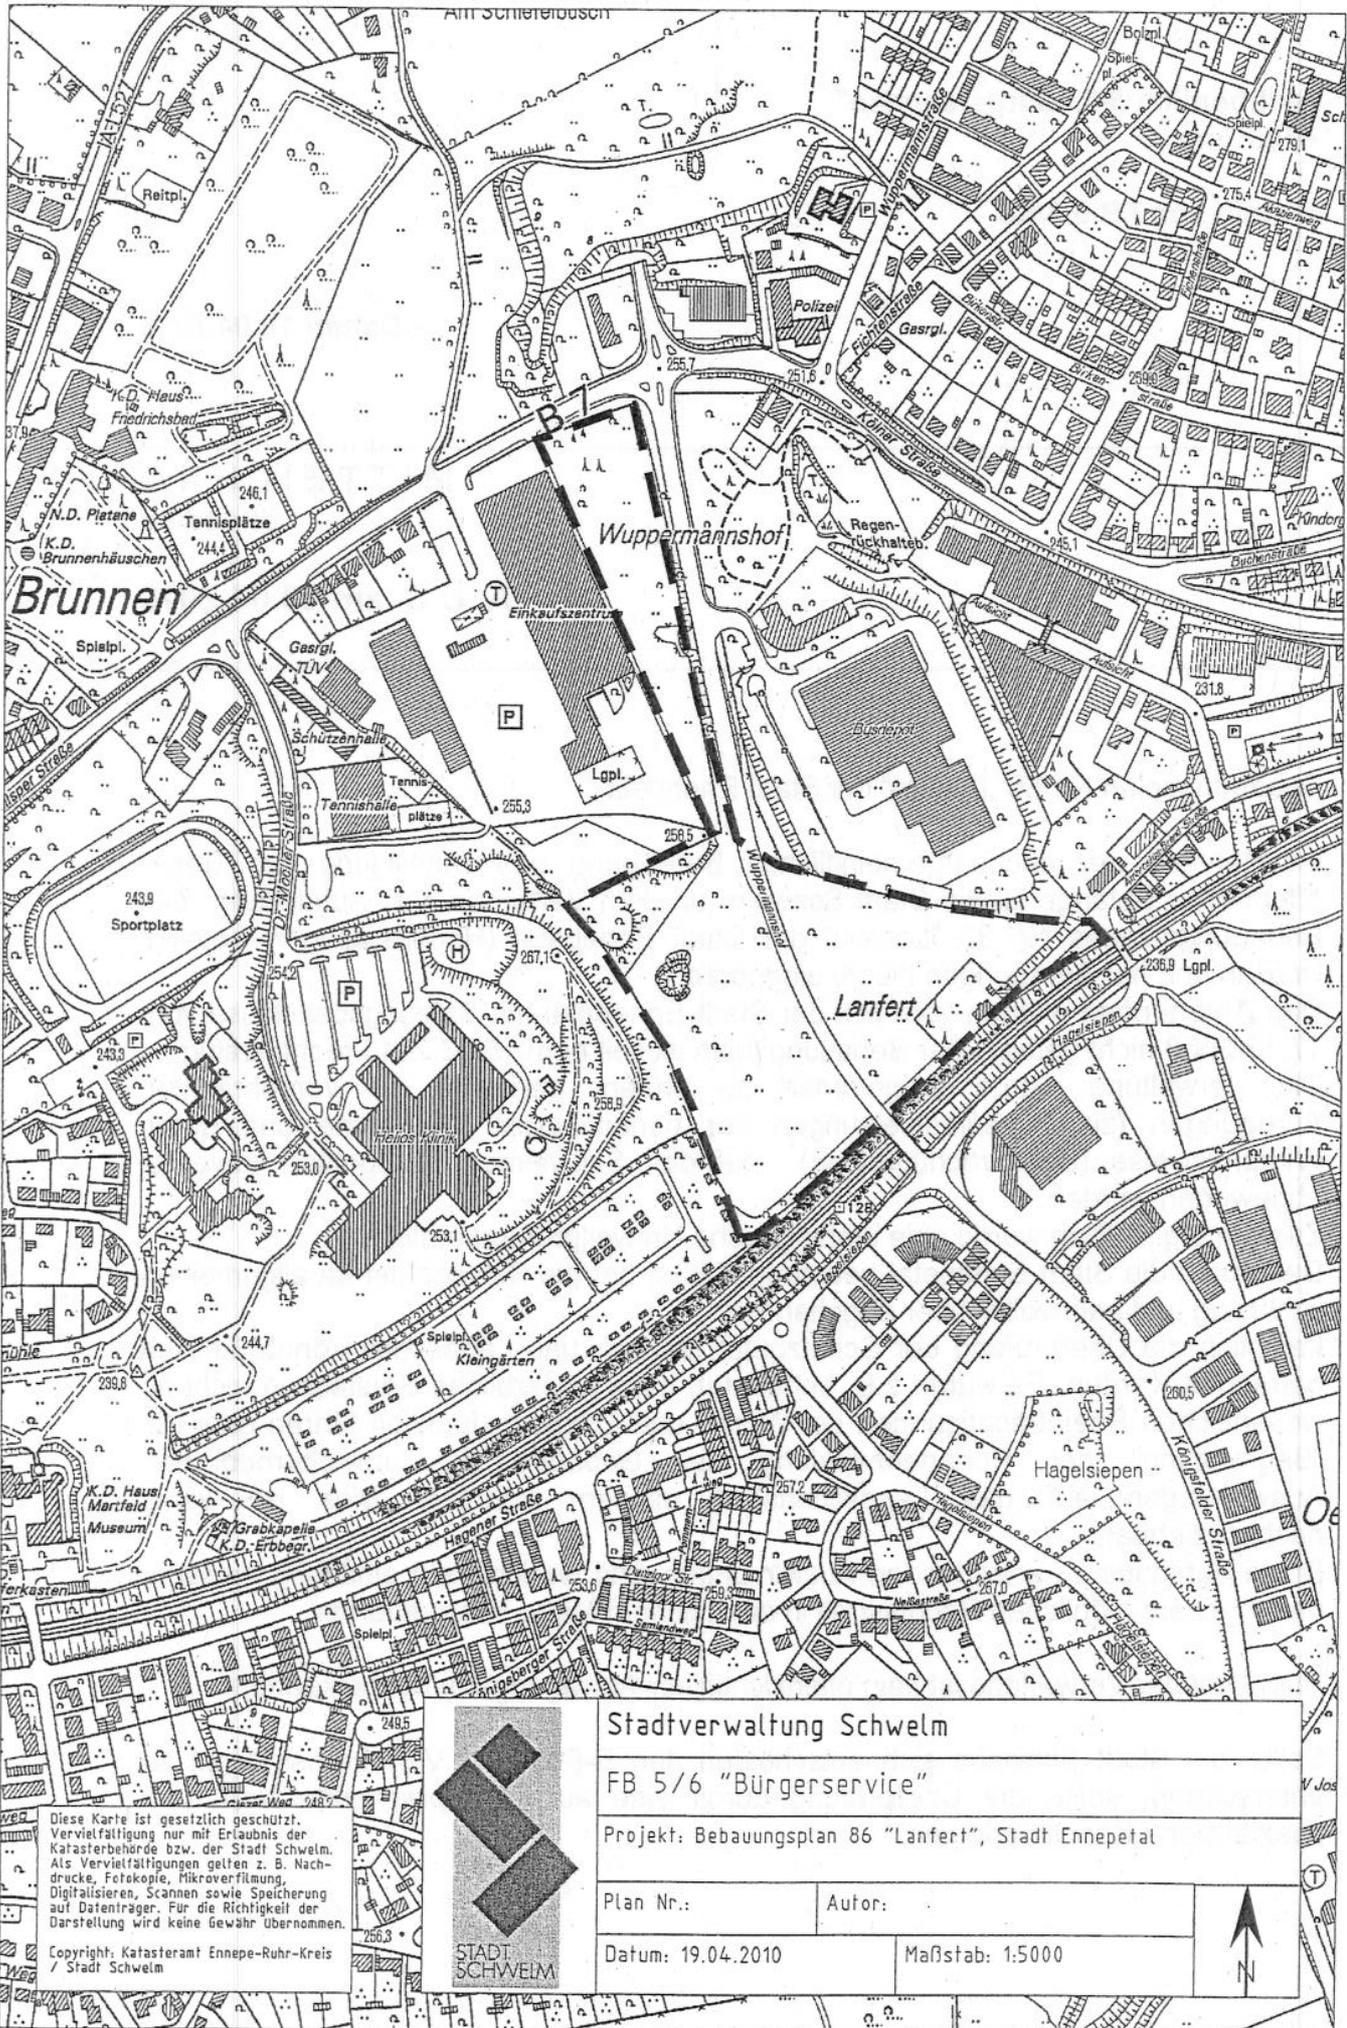

Diese Karte ist gesetzlich geschützt. Vervielfältigung nur mit Erlaubnis der Katasterbehörde bzw. der Stadt Schwelm. Als Vervielfältigungen gelten z. B. Nachdrucke, Fotokopie, Mikroverfilmung, Digitalisieren, Scannen sowie Speicherung auf Datenträger. Für die Richtigkeit der Darstellung wird keine Gewähr übernommen.
Copyright: Katasteramt Ennepe-Ruhr-Kreis / Stadt Schwelm

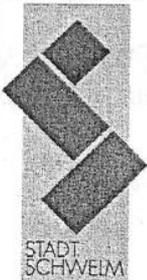

Stadtverwaltung Schwelm

FB 5/6 "Bürgerservice"

Projekt: Bebauungsplan 86 "Lanfert", Stadt Ennepetal

Plan Nr.:

Autor:

Datum: 19.04.2010

Maßstab: 1:5000

