


AUSZUG AUS DEM LIEGENSCHAFTSKATASTER
-Liegenschaftskarte/Flurkarte-
Standardauszug

Maßstab 1:1000

Datum: 24.09.2009 / Antrag-Nr.: Ell 0786/09

ENNEPE - RUHR - KREIS
-Vermessungs- und Katasteramt-

Gemeinde: Schwelm
Gemarkung: Schwelm, Flur: 13
Flurstück: 457, 110, 108, 109

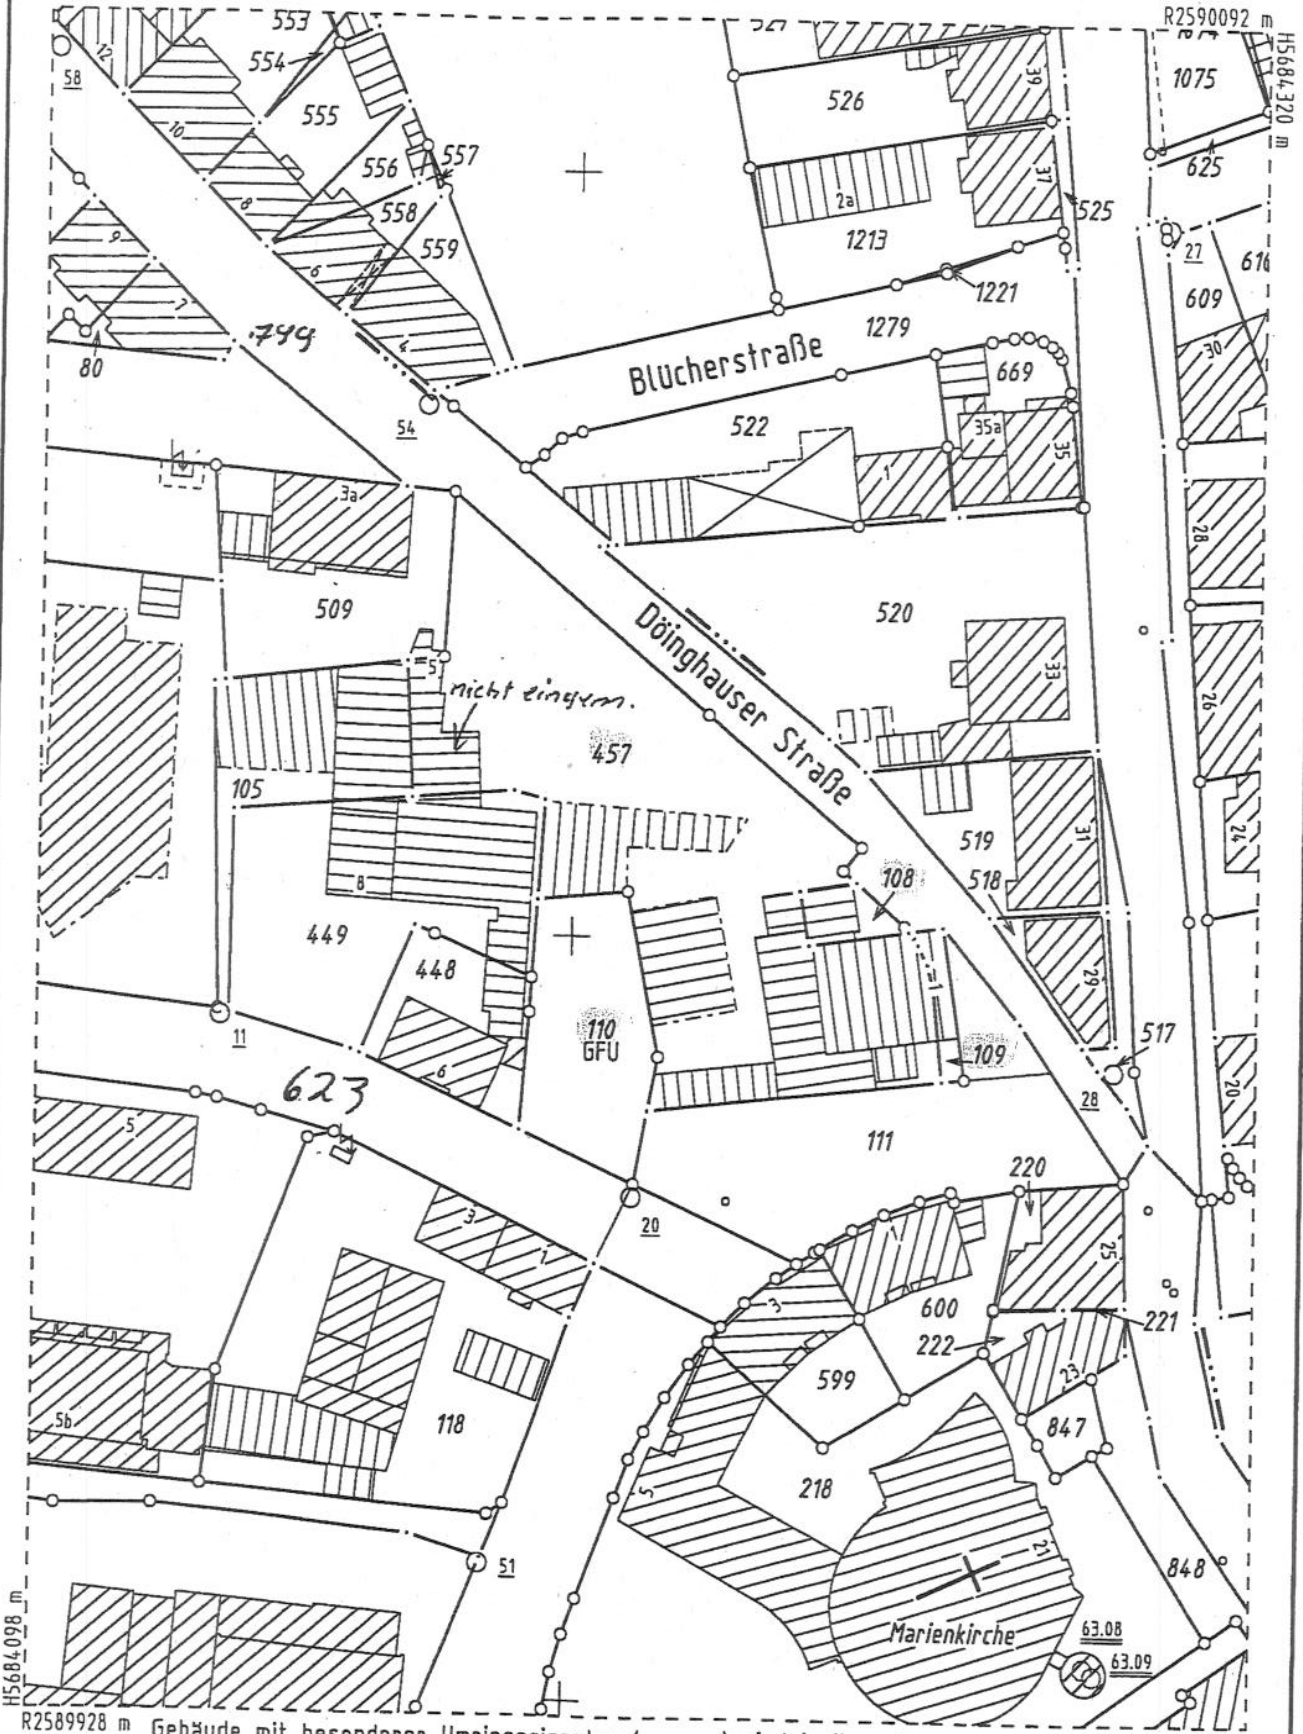

R2589928 m Gebäude mit besonderer Umringsignatur (.....) sind in ihrer Lage nur ungefähr bekannt.

Der Auszug ist maschinell erzeugt, er ist ohne Unterschrift gültig.

Dieser Auszug ist gesetzlich geschützt (§5 Abs.2 VermKatG NRW). Vervielfältigungen, Umarbeitungen, Ergänzungen, Veröffentlichungen oder die Weitergabe an Dritte nur mit Zustimmung des Herausgebers, ausgenommen Vervielfältigungen und Umarbeitungen zur innerdienstlichen Verwendung bei Behörden oder zum eigenen Gebrauch.

Gehört zum Vorbescheid vom: 08. APR. 2010