


Anlage 1 zur SV-Nr. 160/2010

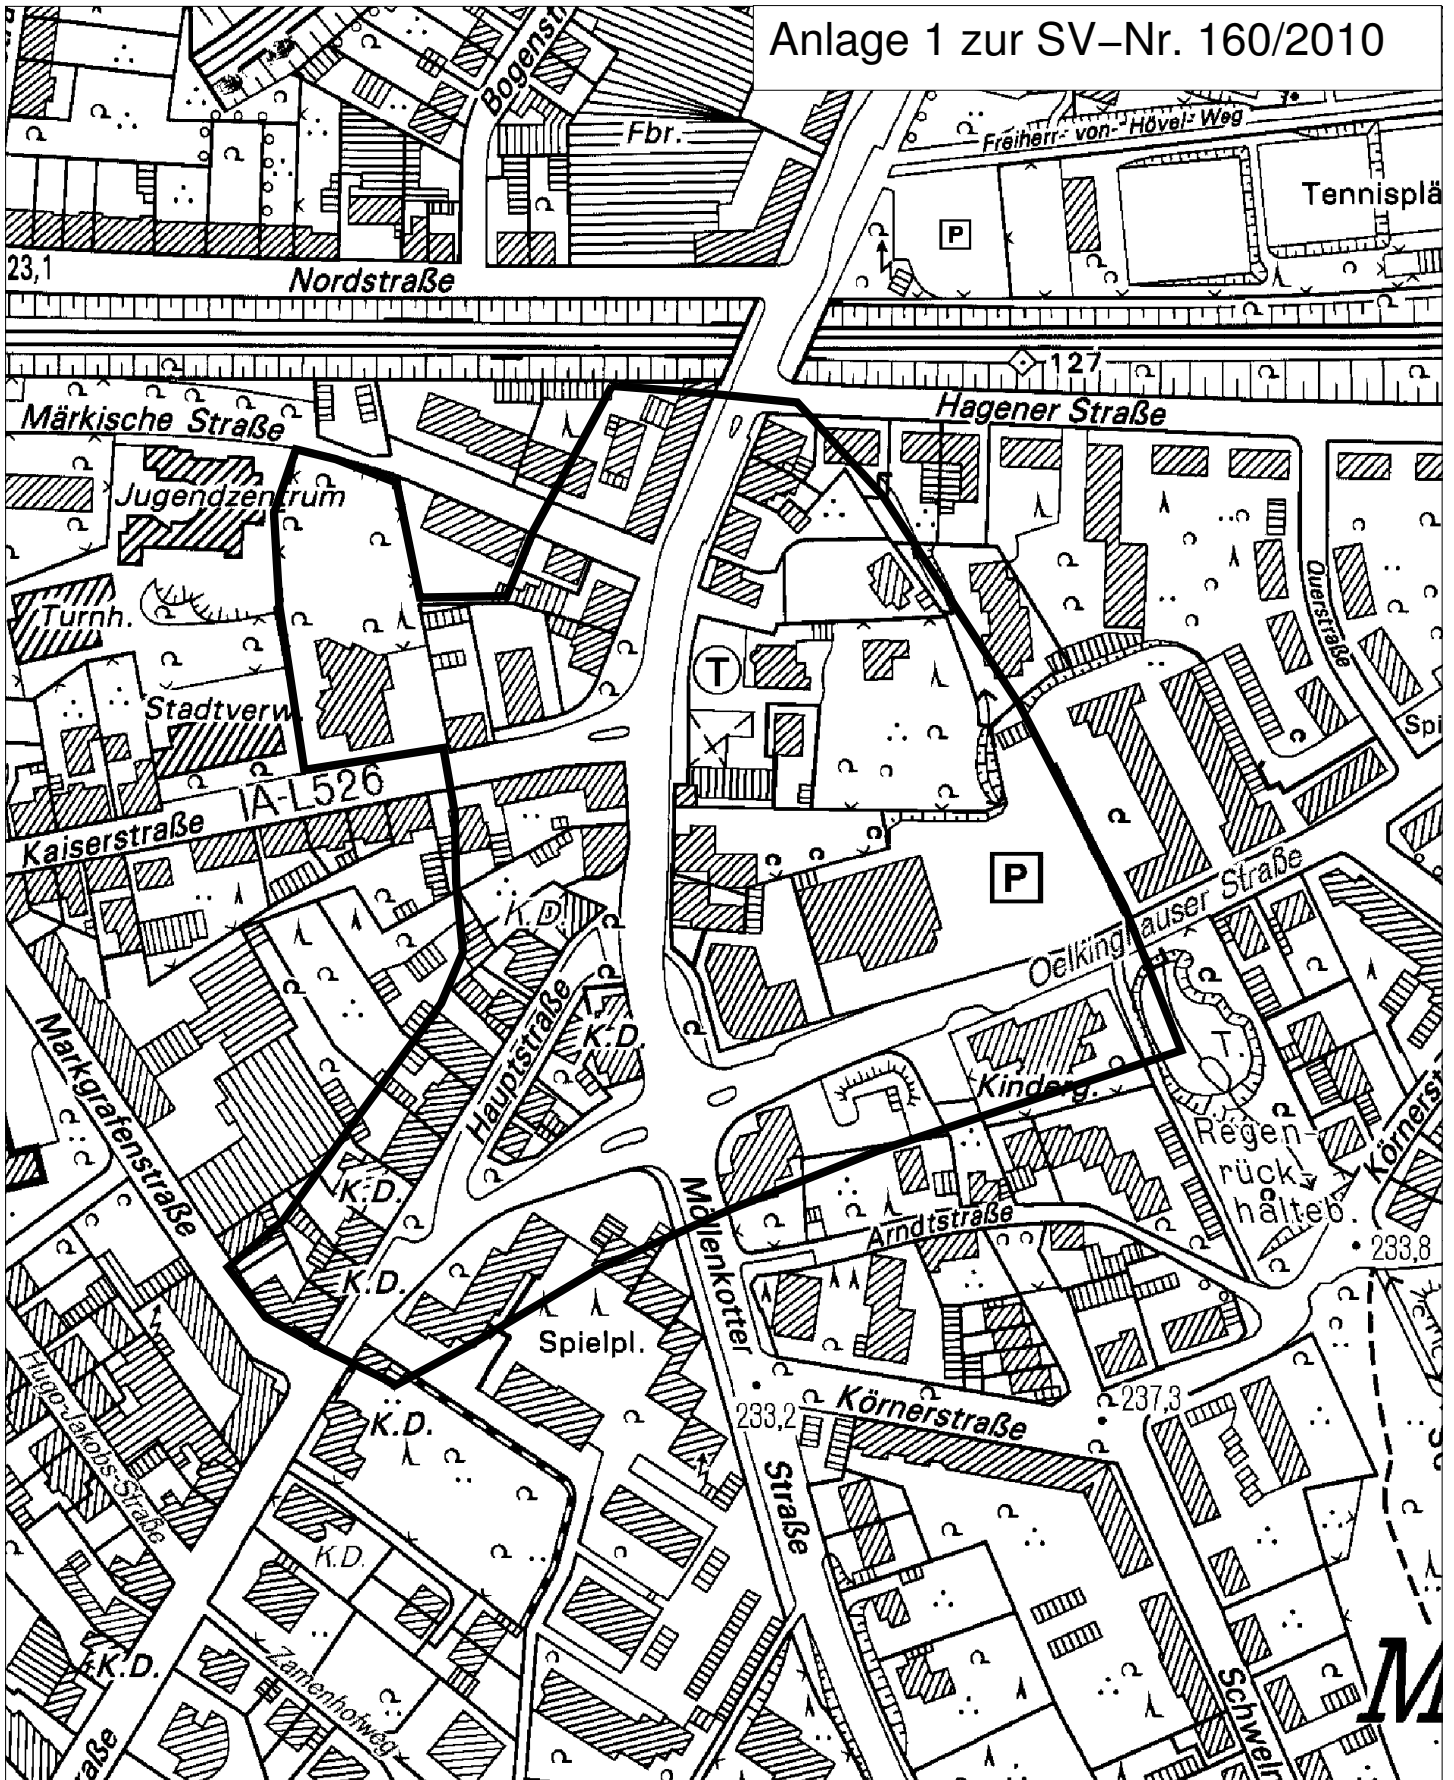

Diese Karte ist gesetzlich geschützt. Vervielfältigung nur mit Erlaubnis der Katasterbehörde bzw. der Stadt Schwelm. Als Vervielfältigungen gelten z. B. Nachdrucke, Fotokopie, Mikroverfilmung, Digitalisieren, Scannen sowie Speicherung auf Datenträger. Für die Richtigkeit der Darstellung wird keine Gewähr übernommen.

Copyright: Katasteramt Ennepe-Ruhr-Kreis / BezReg Köln, Abt. 7 / RVR / AVU / Stadt Schwelm



Stadtverwaltung Schwelm	
FB 5/6 "Bürgerservice"	
Projekt: NVZ-Möllenkotten - Planung	
Plan Nr.:	Autor: Schmidt
Datum: 02.08.2010	Maßstab: 1:2500

