


Darstellung vor Änderung

1

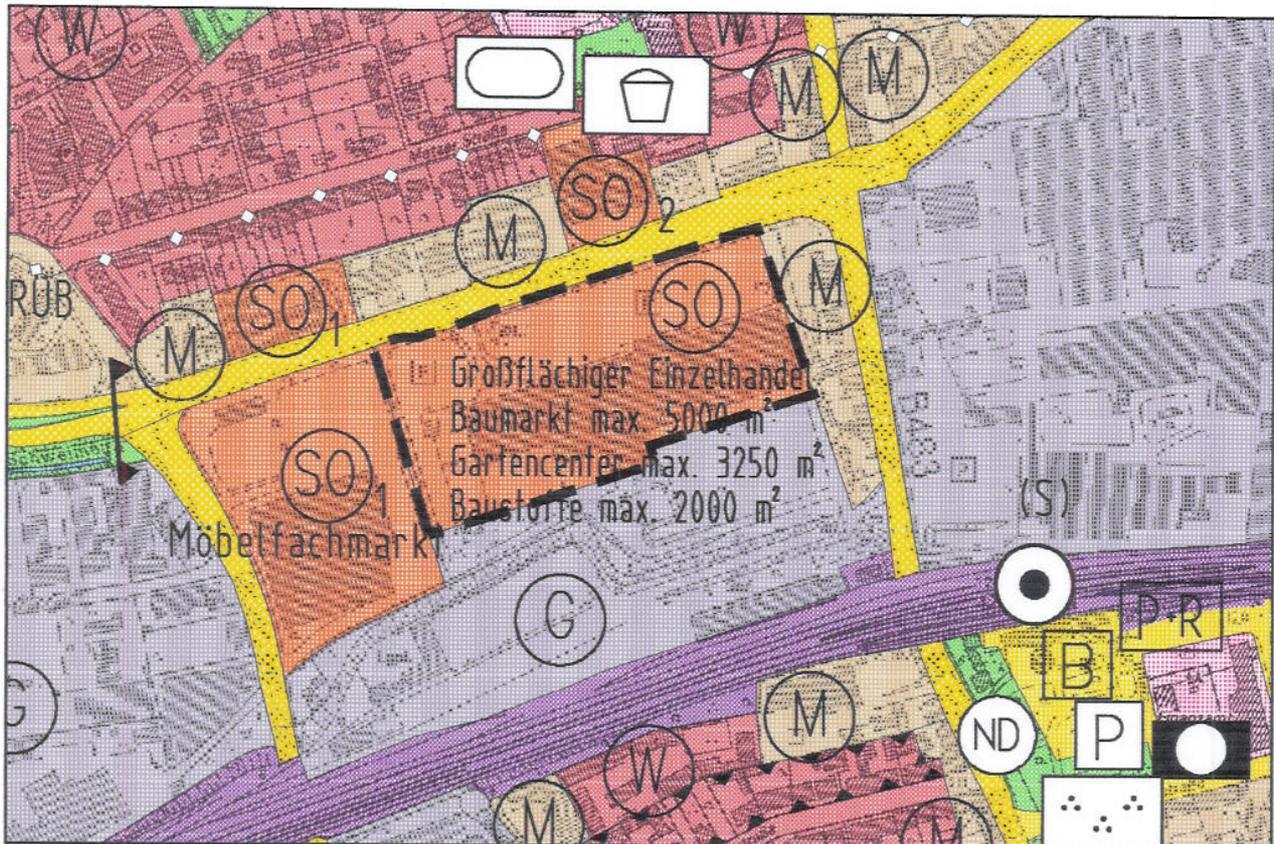

Maßstab: 1:5000



Planzeichenerklärung:

----- Plangrenze

Art der baulichen Nutzung

§ 5 Abs. 2 Nr. 1 BauGB und § 1 Abs. 1 und 2 BauNVO



Sondergebiet großflächiger Einzelhandel

SO: Baumarkt, Gartencenter, Baustoffe