


Anlage 2 zur SV 194 / 2010

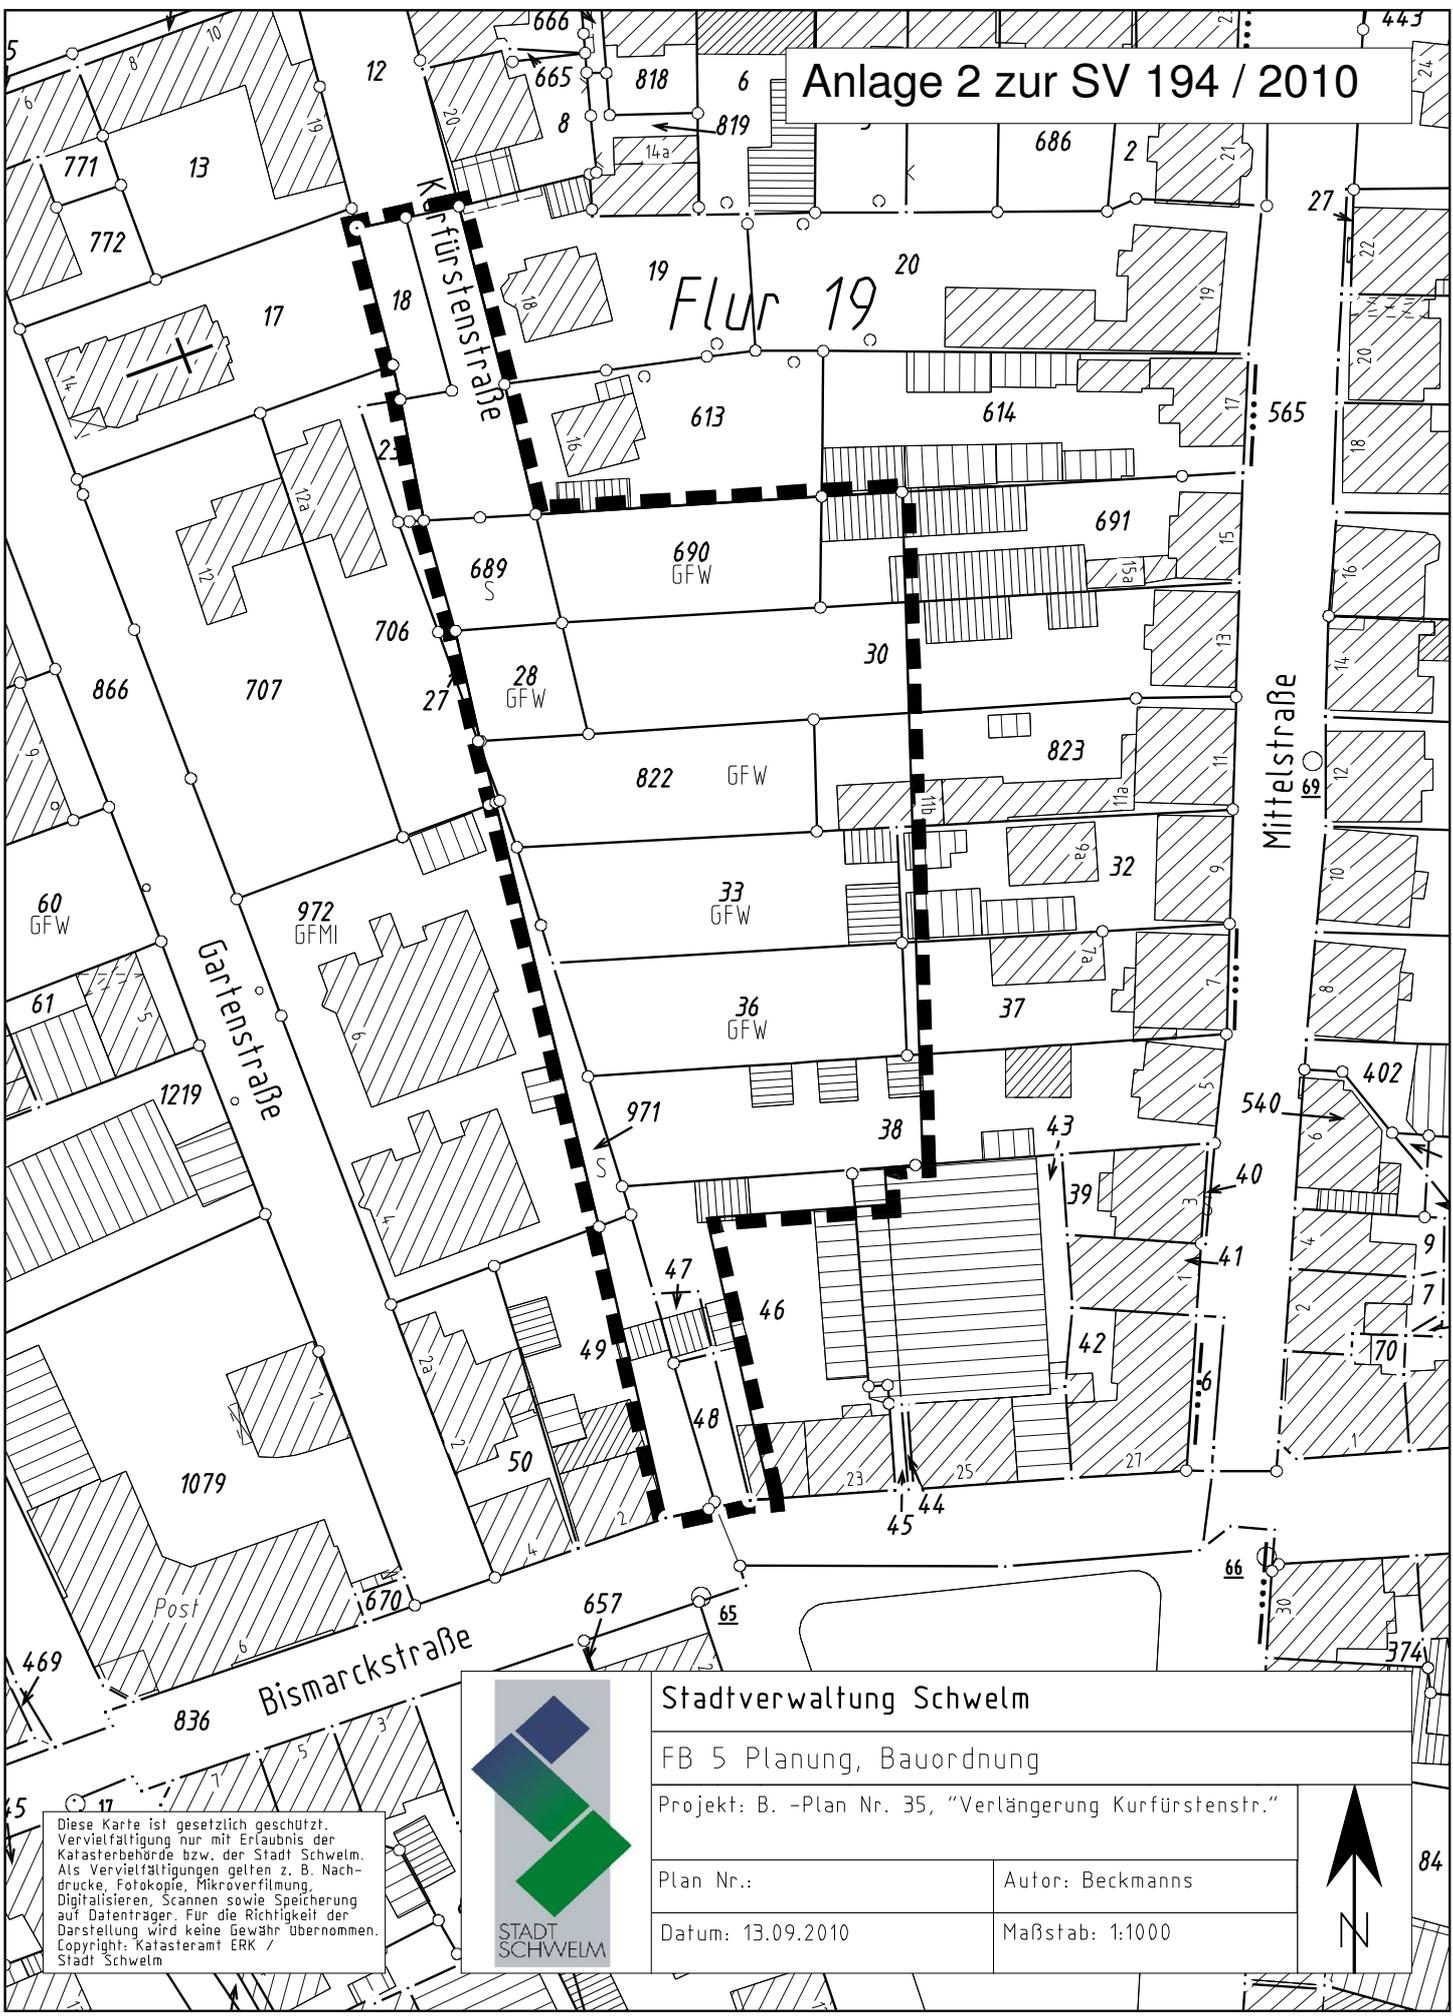

		
Stadtverwaltung Schwelm FB 5 Planung, Bauordnung Projekt: B. -Plan Nr. 35, "Verlängerung Kurfürstenstr."		
Plan Nr.:	Autor: Beckmanns	
Datum: 13.09.2010	Maßstab: 1:1000	

Diese Karte ist gesetzlich geschützt. Vervielfältigung nur mit Erlaubnis der Katasterbehörde bzw. der Stadt Schwelm. Als Vervielfältigungen gelten z. B. Nachdrucke, Fotokopie, Mikroverfilmung, Digitalisieren, Scannen sowie Speicherung auf Datenträger. Für die Richtigkeit der Darstellung wird keine Gewähr übernommen. Copyright: Katasteramt ERK / Stadt Schwelm