


Anlage 1 zur SV 016/2011

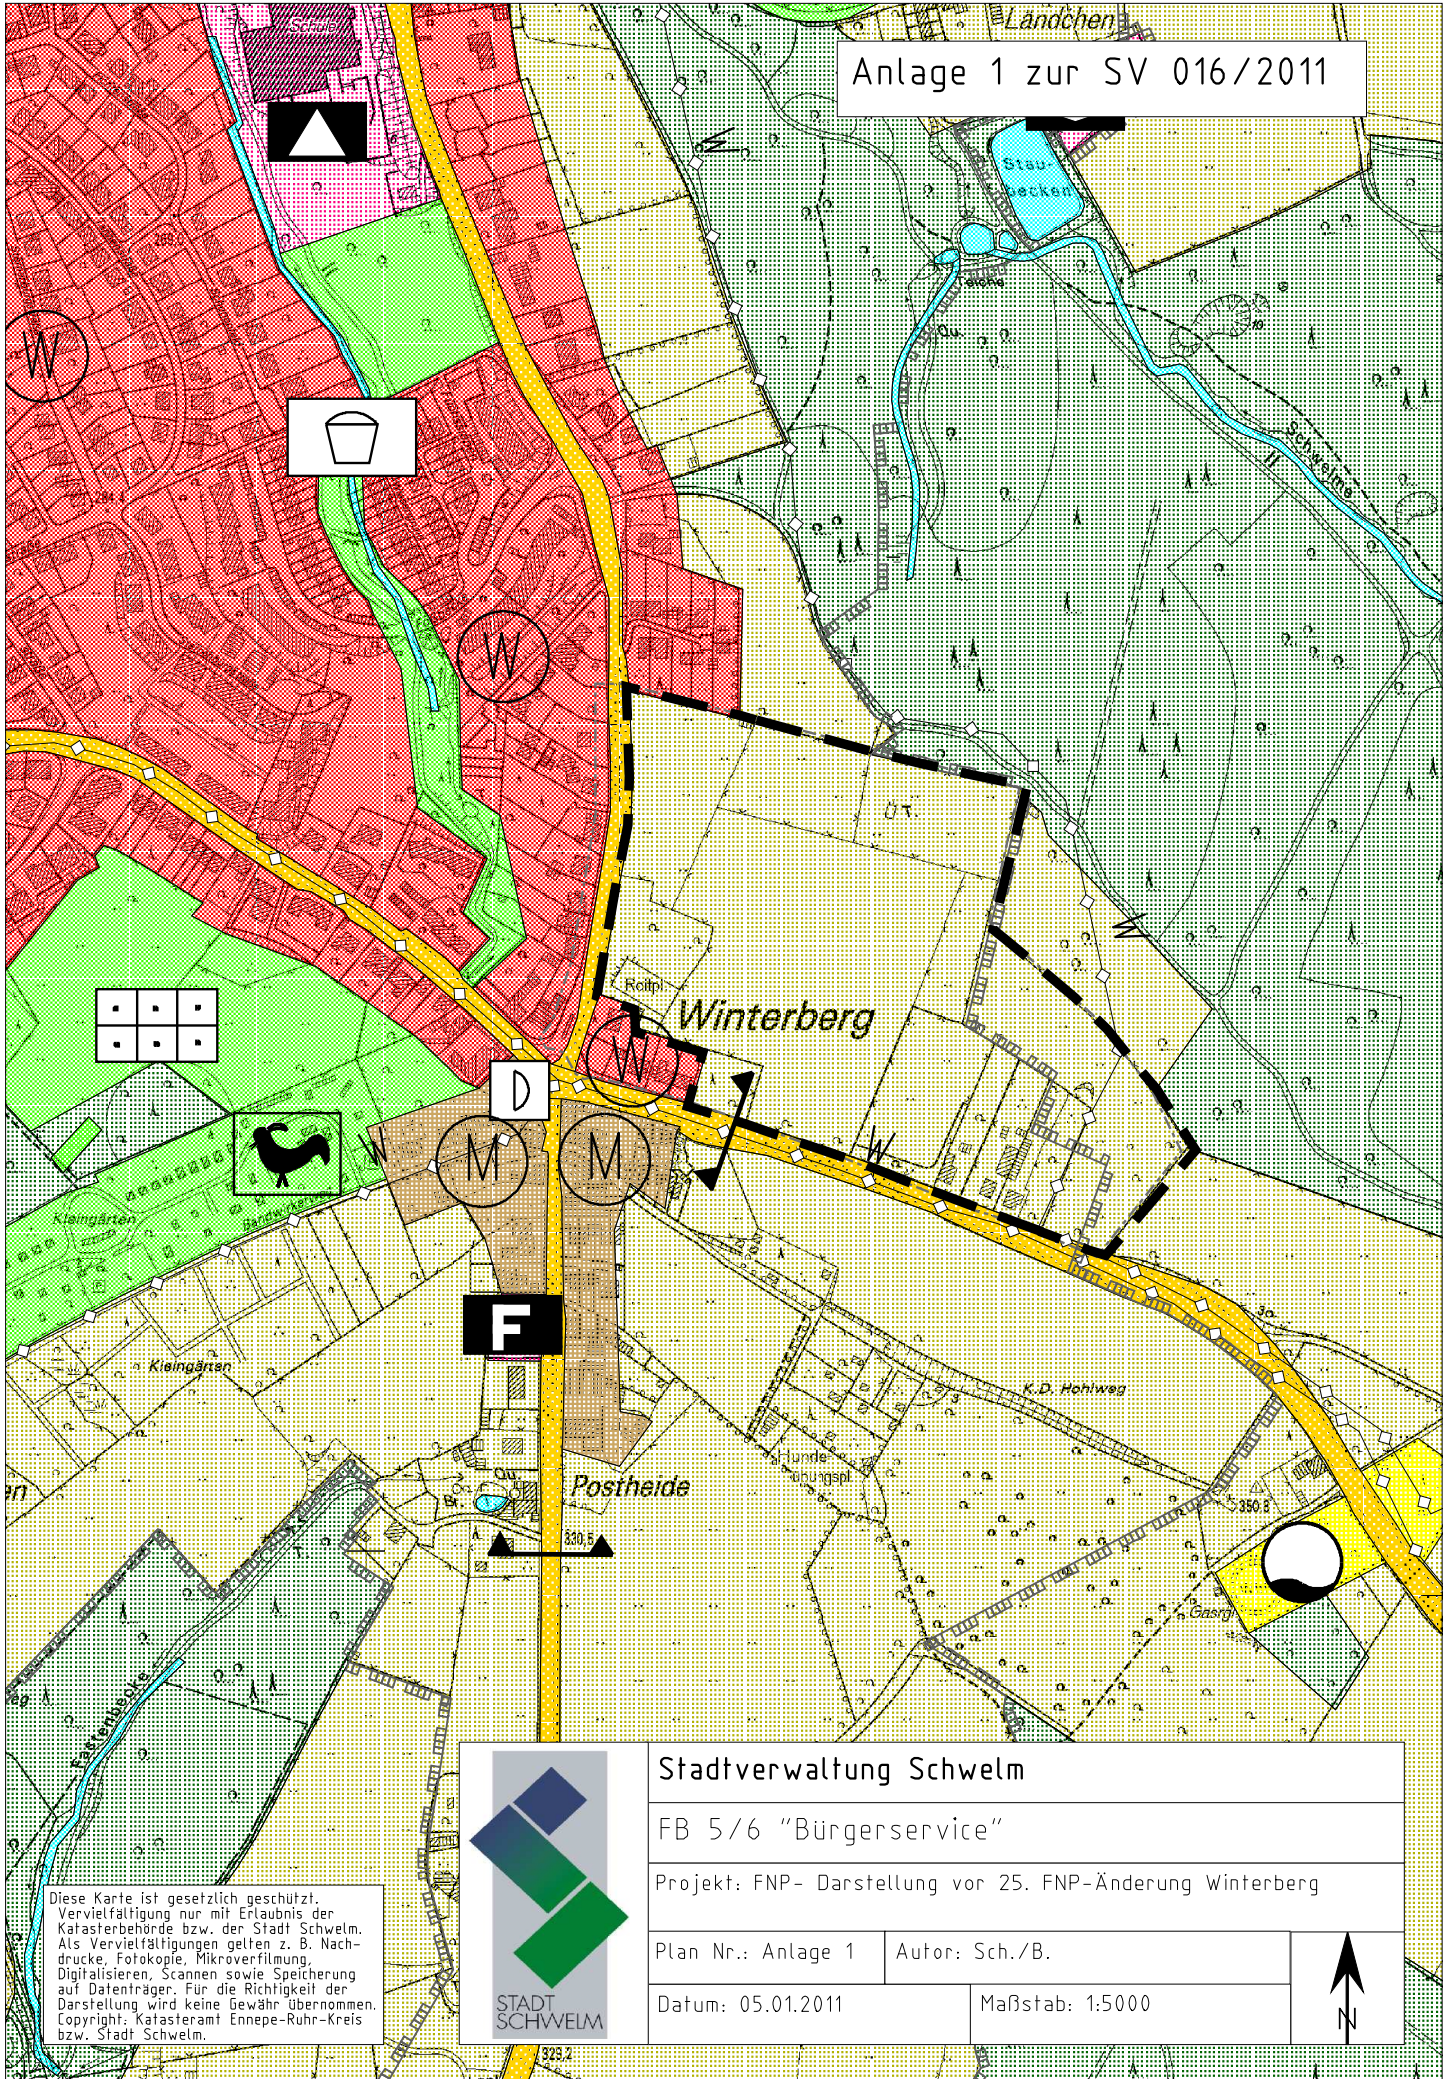

Diese Karte ist gesetzlich geschützt.
 Vervielfältigung nur mit Erlaubnis der
 Katasterbehörde bzw. der Stadt Schwelm.
 Als Vervielfältigungen gelten z. B. Nach-
 drucke, Fotokopie, Mikroverfilmung,
 Digitalisieren, Scannen sowie Speicherung
 auf Datenträger. Für die Richtigkeit der
 Darstellung wird keine Gewähr übernommen.
 Copyright: Katasteramt Ennepe-Ruhr-Kreis
 bzw. Stadt Schwelm.



Stadtverwaltung Schwelm

FB 5/6 "Bürgerservice"

Projekt: FNP- Darstellung vor 25. FNP-Änderung Winterberg

Plan Nr.: Anlage 1

Autor: Sch./B.

Datum: 05.01.2011

Maßstab: 1:5000

