


Anlage 1 zur SV 003/2011

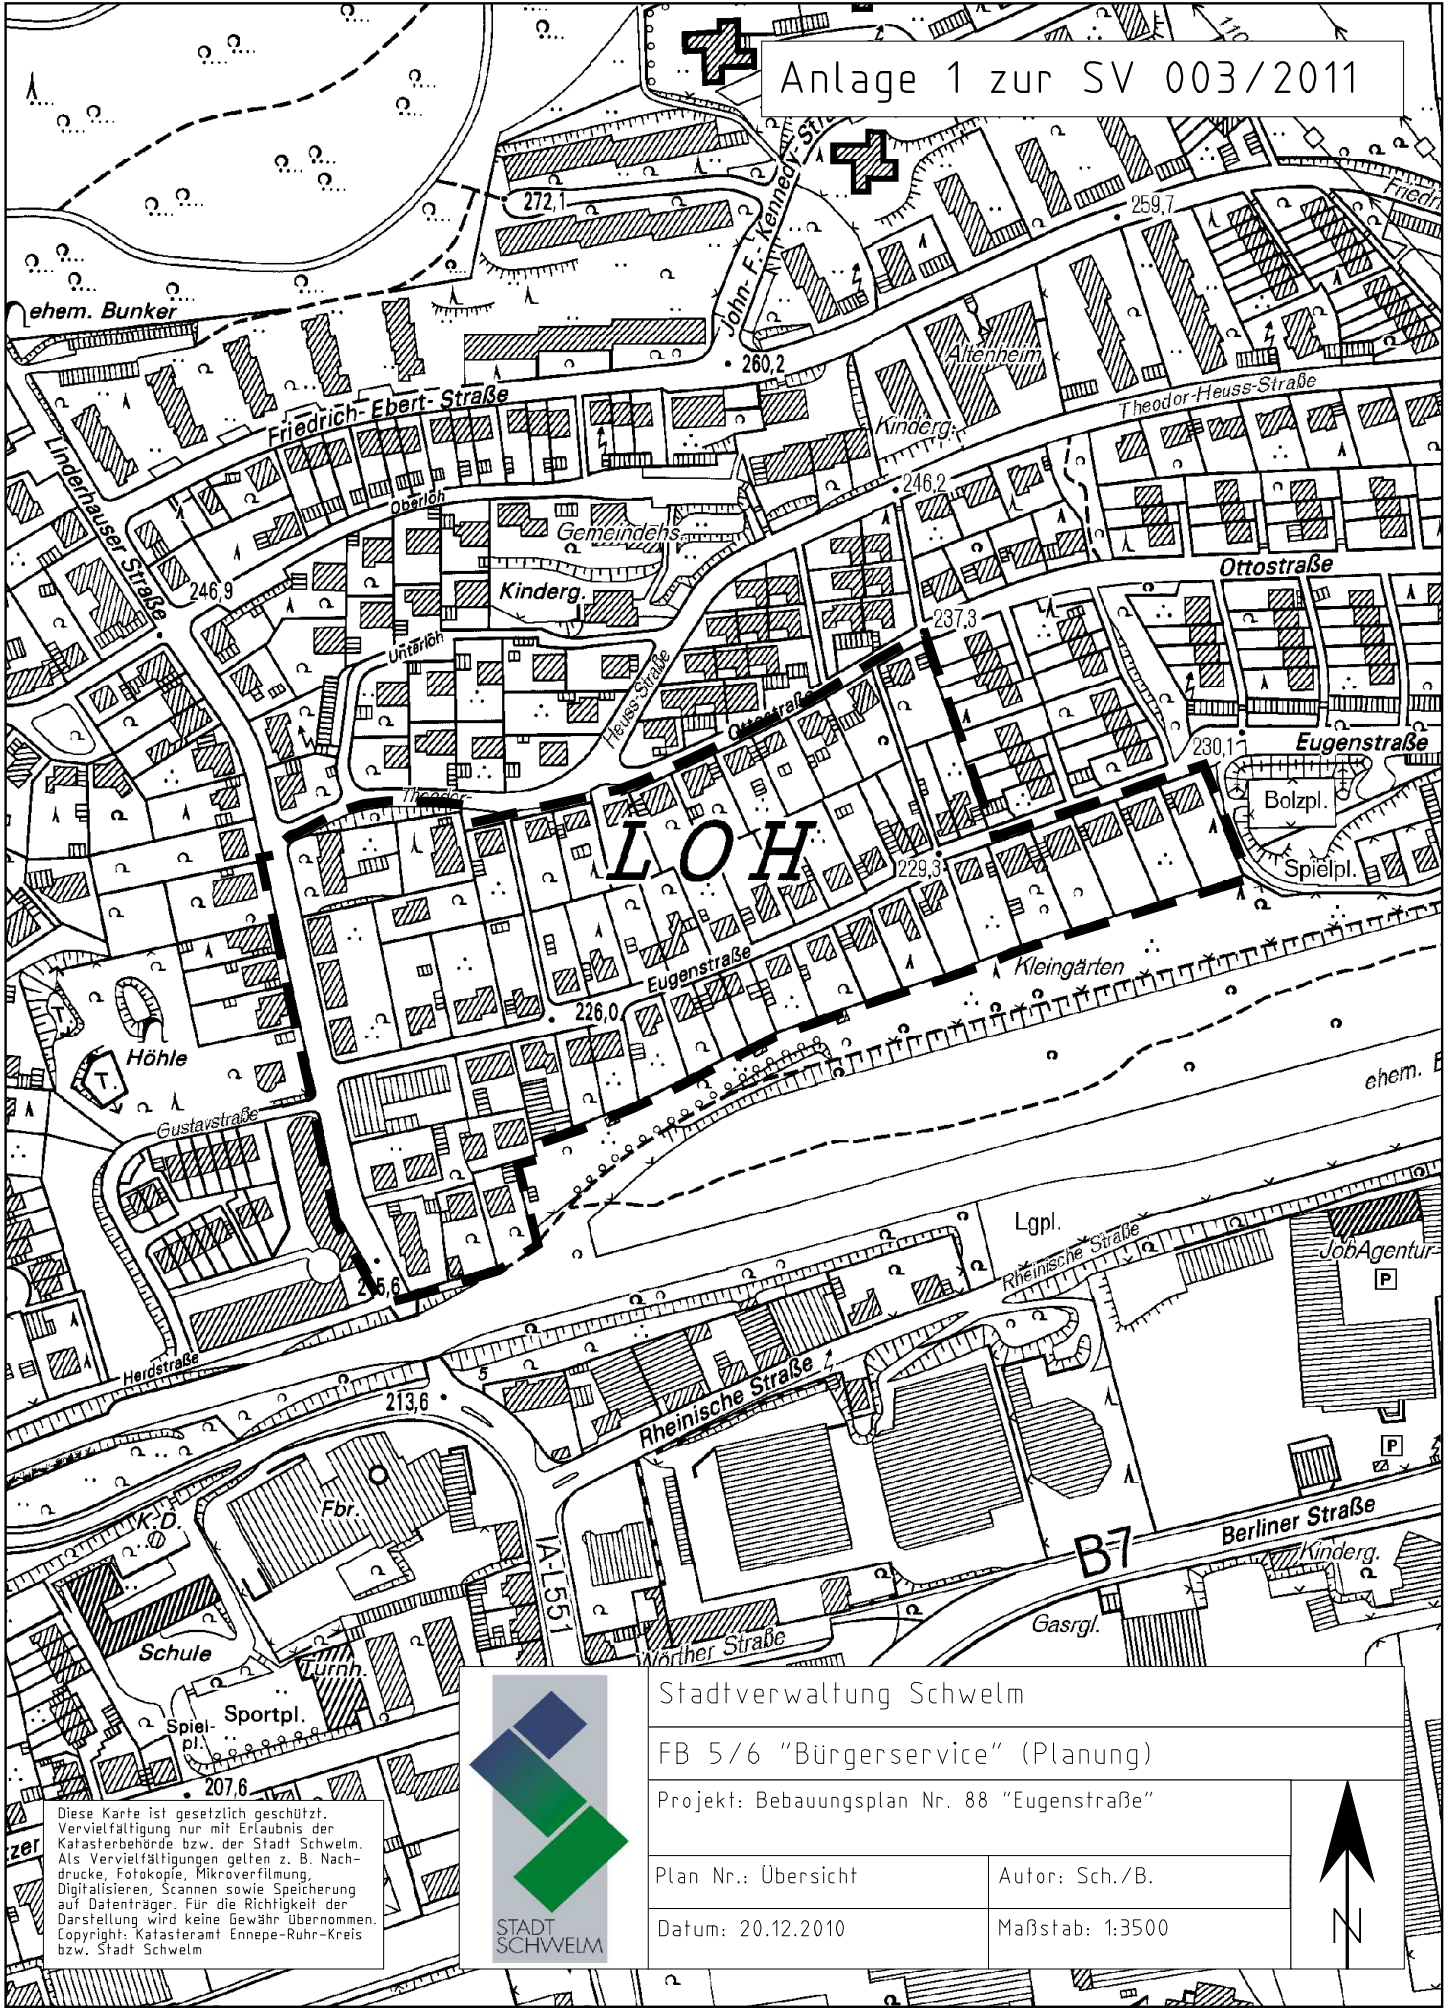

Diese Karte ist gesetzlich geschützt. Vervielfältigung nur mit Erlaubnis der Katasterbehörde bzw. der Stadt Schwelm. Als Vervielfältigungen gelten z. B. Nachdrucke, Fotokopie, Mikroverfilmung, Digitalisieren, Scannen sowie Speicherung auf Datenträger. Für die Richtigkeit der Darstellung wird keine Gewähr übernommen. Copyright: Katasteramt Ennepe-Ruhr-Kreis bzw. Stadt Schwelm



Stadtverwaltung Schwelm		
FB 5/6 "Bürgerservice" (Planung)		
Projekt: Bebauungsplan Nr. 88 "Eugenstraße"		
Plan Nr.: Übersicht	Autor: Sch./B.	
Datum: 20.12.2010	Maßstab: 1:3500	