


Lindenberg

Anlage 1 zur SV 005/2011

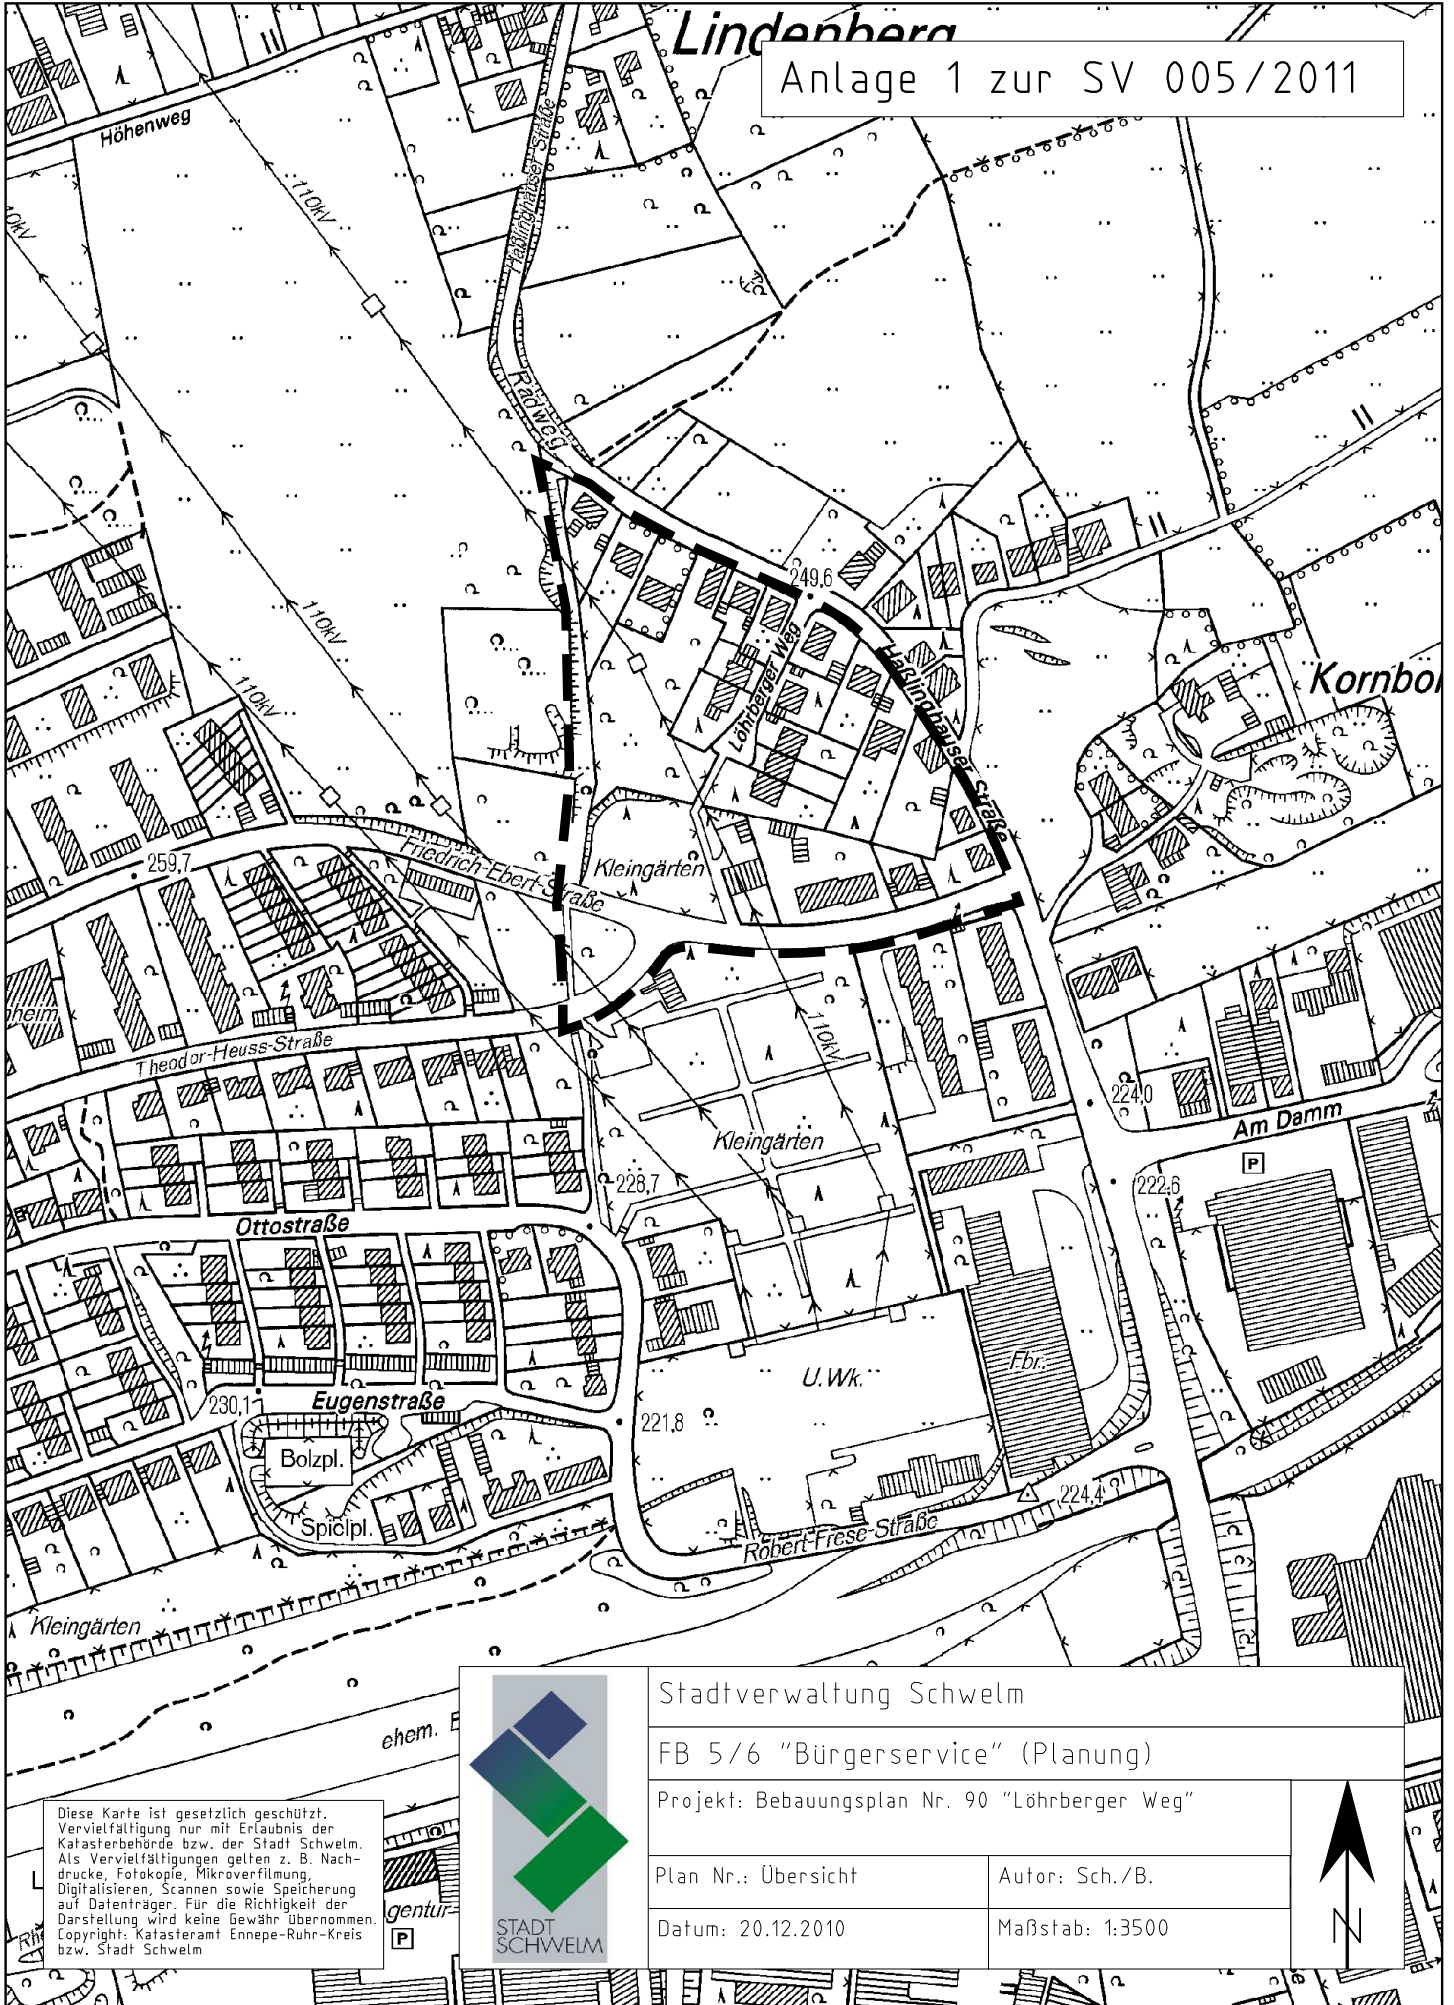

Diese Karte ist gesetzlich geschützt.
Vervielfältigung nur mit Erlaubnis der
Katasterbehörde bzw. der Stadt Schwelm.
Als Vervielfältigungen gelten z. B. Nach-
drucke, Fotokopie, Mikroverfilmung,
Digitalisieren, Scannen sowie Speicherung
auf Datenträger. Für die Richtigkeit der
Darstellung wird keine Gewähr übernommen.
Copyright: Katasteramt Ennepe-Ruhr-Kreis
bzw. Stadt Schwelm



Stadtverwaltung Schwelm

FB 5/6 "Bürgerservice" (Planung)

Projekt: Bebauungsplan Nr. 90 "Löhrberger Weg"

Plan Nr.: Übersicht

Autor: Sch./B.

Datum: 20.12.2010

Maßstab: 1:3500

