


Anlage 2 zur SV 045/2011

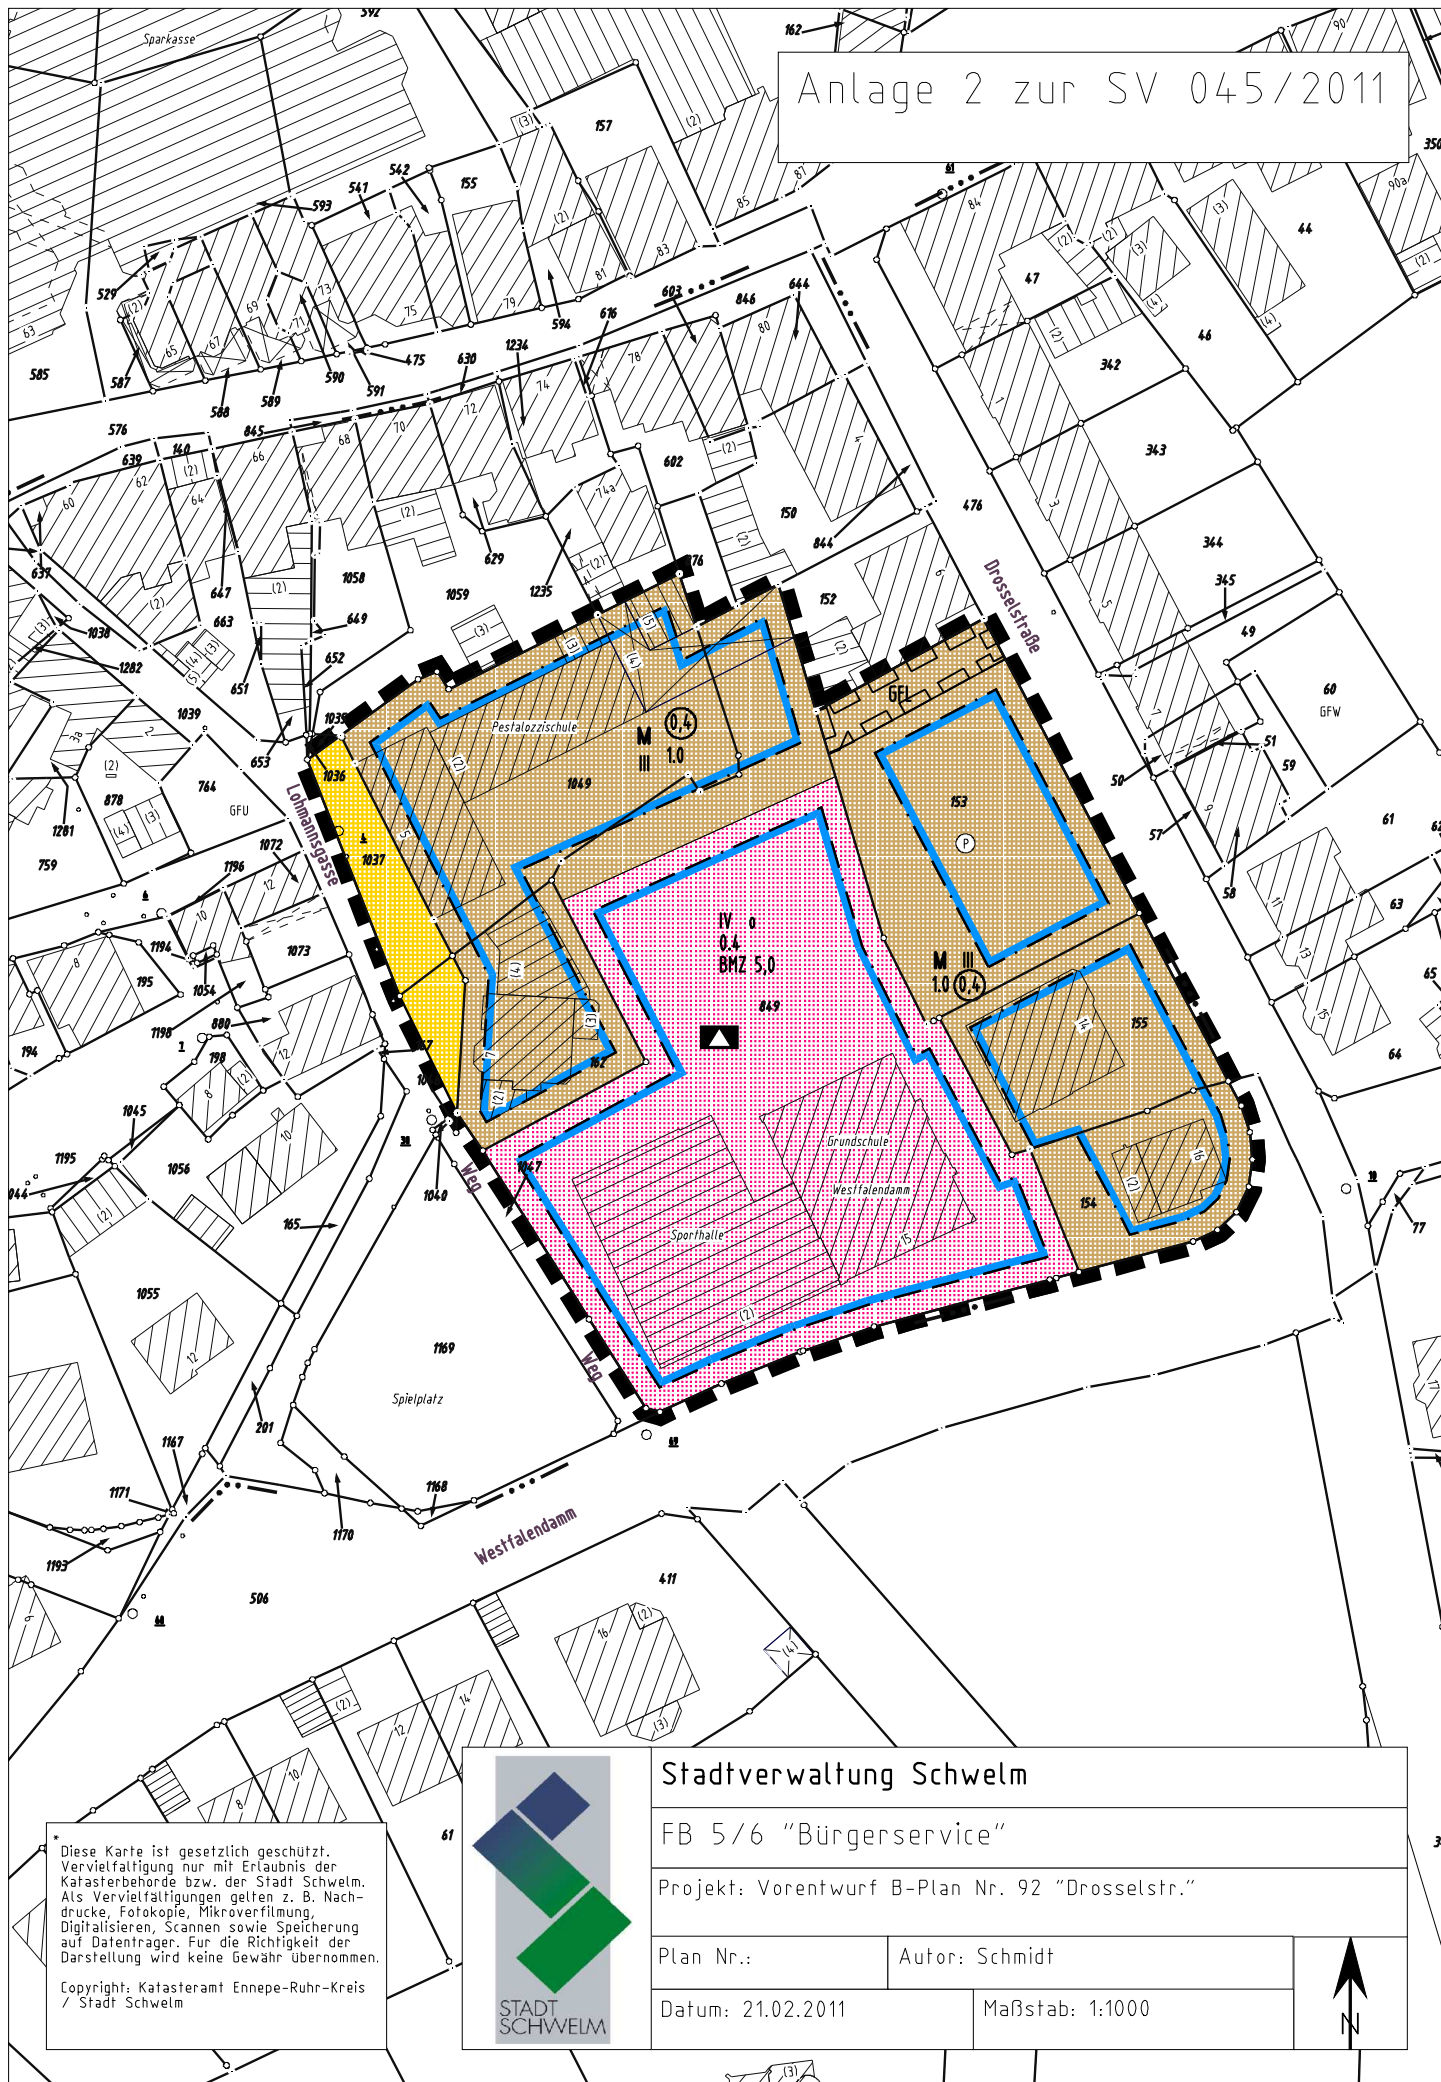

\* Diese Karte ist gesetzlich geschützt.  
Vervielfältigung nur mit Erlaubnis der  
Katasterbehörde bzw. der Stadt Schwelm.  
Als Vervielfältigungen gelten z. B. Nach-  
drucke, Fotokopie, Mikroverfilmung,  
Digitalisieren, Scannen sowie Speicherung  
auf Datenträger. Für die Richtigkeit der  
Darstellung wird keine Gewähr übernommen.

Copyright: Katasteramt Ennepe-Ruhr-Kreis  
/ Stadt Schwelm



Stadtverwaltung Schwelm

FB 5/6 "Bürgerservice"

Projekt: Vorentwurf B-Plan Nr. 92 "Drosselstr."

Plan Nr.:

Autor: Schmidt

Datum: 21.02.2011

Maßstab: 1:1000

