


Anlage 1 zur SV 043/2011

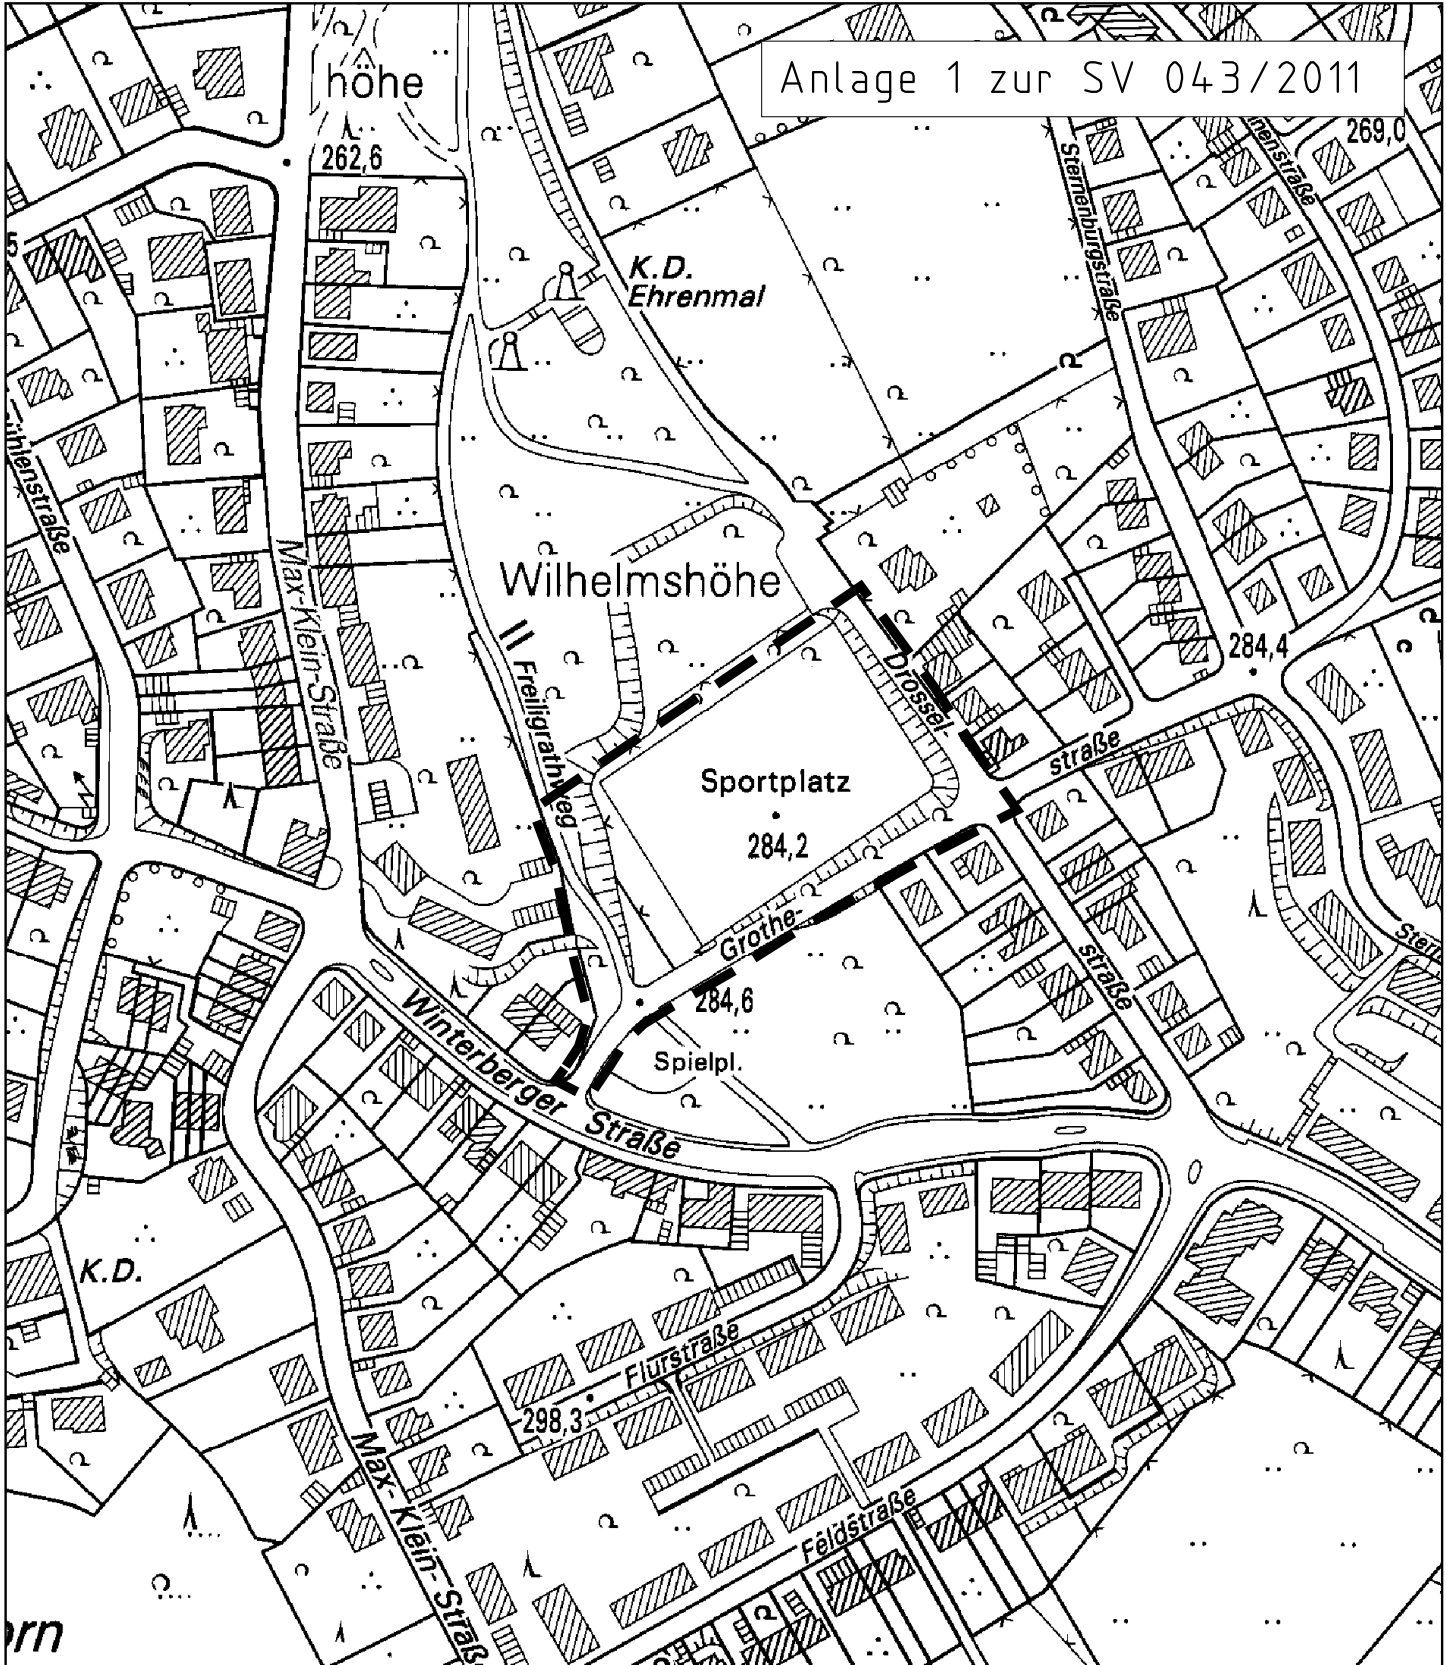

Diese Karte ist gesetzlich geschützt.
 Vervielfältigung nur mit Erlaubnis der
 Katasterbehörde bzw. der Stadt Schwelm.
 Als Vervielfältigungen gelten z. B. Nach-
 drucke, Fotokopie, Mikroverfilmung,
 Digitalisieren, Scannen sowie Speicherung
 auf Datenträger. Für die Richtigkeit der
 Darstellung wird keine Gewähr übernommen.
 Copyright: Katasteramt Ennepe-Ruhr-Kreis
 bzw. Stadt Schwelm



Stadtverwaltung Schwelm	
FB 5/6 "Bürgerservice" (Planung)	
Projekt: Bebauungsplan Nr. 93 "Spielpark Wilhelmshöhe"	
Plan Nr.: Übersicht	Autor: B.
Datum: 18.02.2011	Maßstab: 1:2500

