


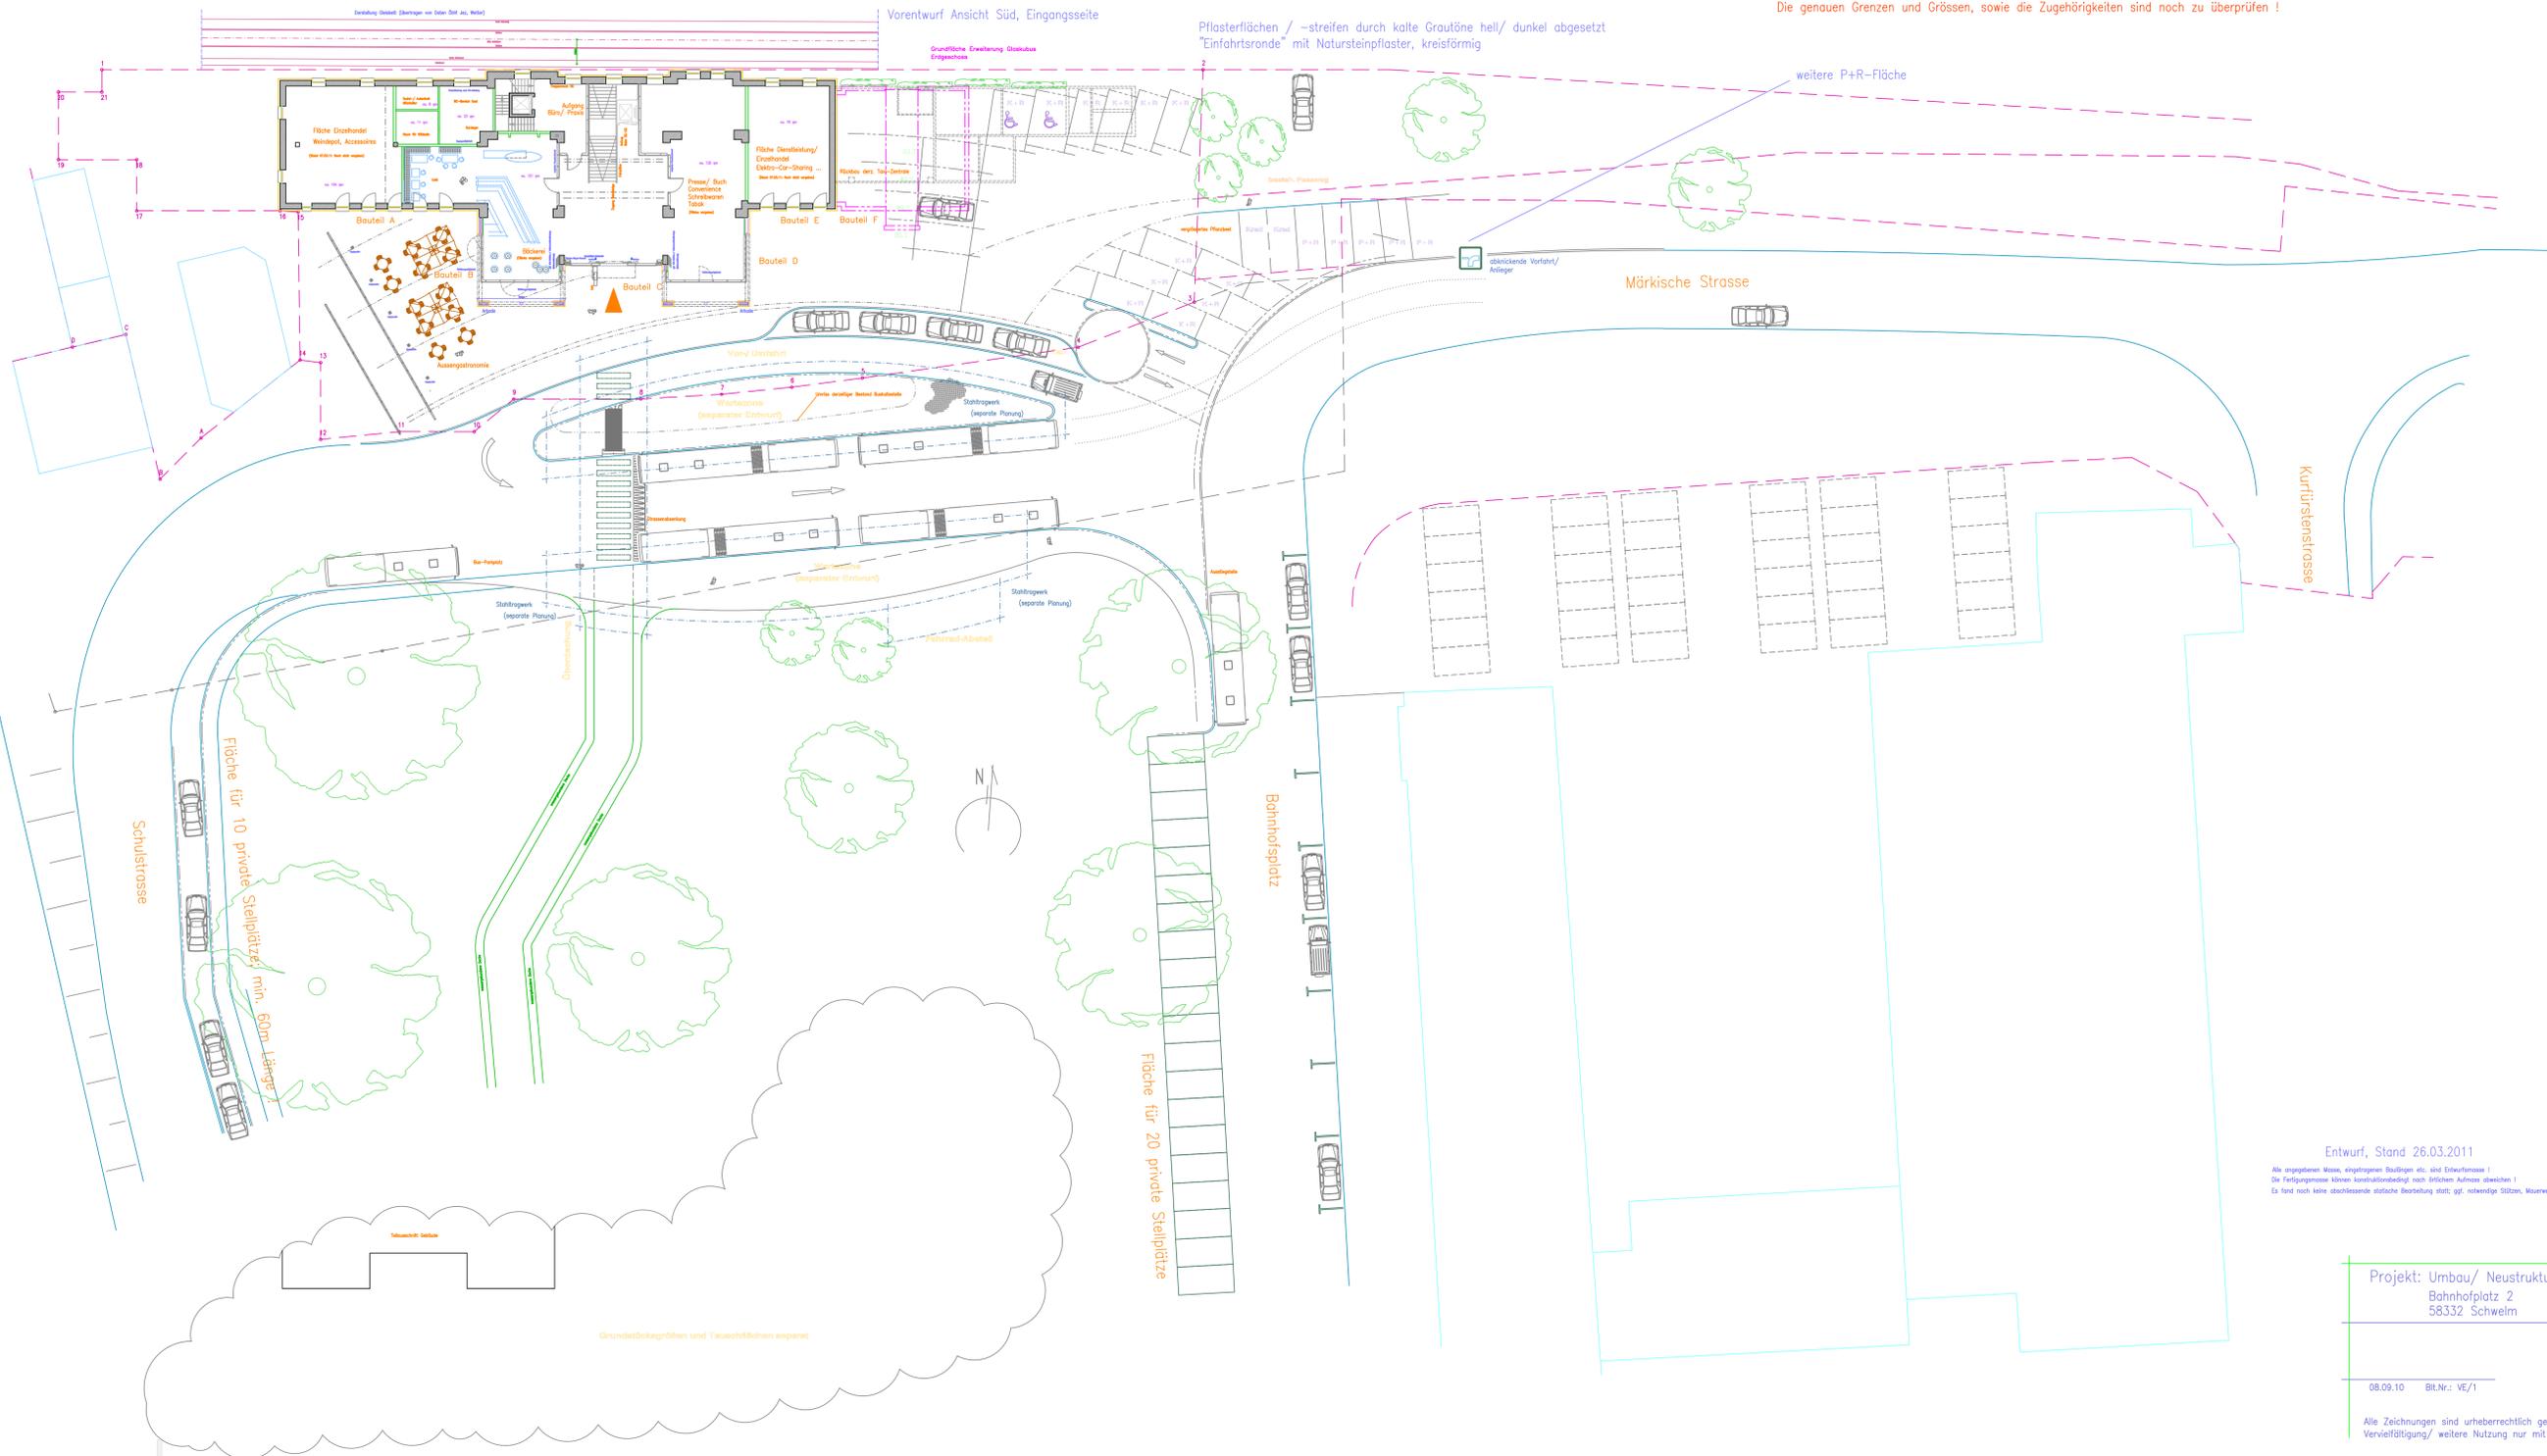

Die Flurstücksgrenzen sind hier lediglich aus einer Pixeldatei "abgepickt" !
Die genauen Grenzen und Grössen, sowie die Zugehörigkeiten sind noch zu überprüfen !



Entwurf, Stand 26.03.2011

Alle angegebenen Masse, eingezeichneten Baukörper etc. sind Entwurfsmaße !
Die Fertigungsmaße können konstruktionsbedingt nach Brücken Aufmass abweichen !
Es fand noch keine abschließende statische Bearbeitung statt, ggf. notwendige Stützen, Mauerwerksteile o.ä. können in Laufe der weiteren Planungen zu Ergänzungen führen!

Vorabzug !
- Nur für den internen Gebrauch -

Projekt: Umbau/ Neustrukturierung Bahnhof Schwelm
Bahnhofplatz 2
58332 Schwelm



08.09.10 BIL.Nr.: VE/1

Architekturbüro Garthe
Dipl. Ing. Oliver Garthe AKNW
Nansenstraße 18-20, 58300 Wetter
Fon.: 02335/ 974548 Fax: 02335/ 974558

Alle Zeichnungen sind urheberrechtlich geschützt
Vervielfältigung/ weitere Nutzung nur mit Zustimmung des Planverfassers