




Architekturbeispiele

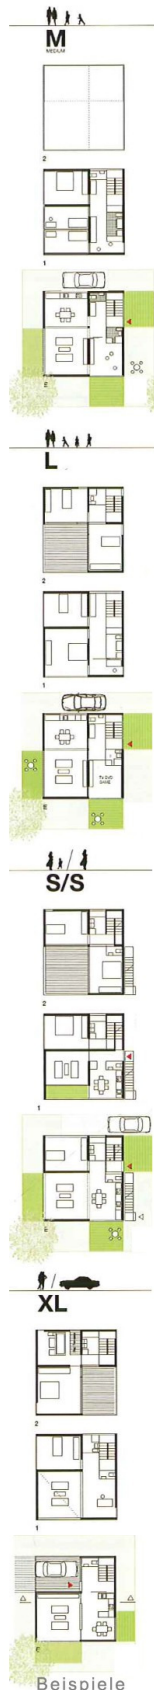

ohne Maßstab

Stand: 28.04.2011

BGF: 2700-3160m²
 GRZ: 0.27 gesamt
 : 0.40 einzeln
 GFZ: 0.80 gesamt
 : 1.20 einzeln

Projekt:
 Siedlung Hense
 Haßlinghauser Str. 9-13a
 Schwelm
 Natler Architekten
 Autor: S. Meyer



Beispiele