


Anlage 1 zur SV 197/2011

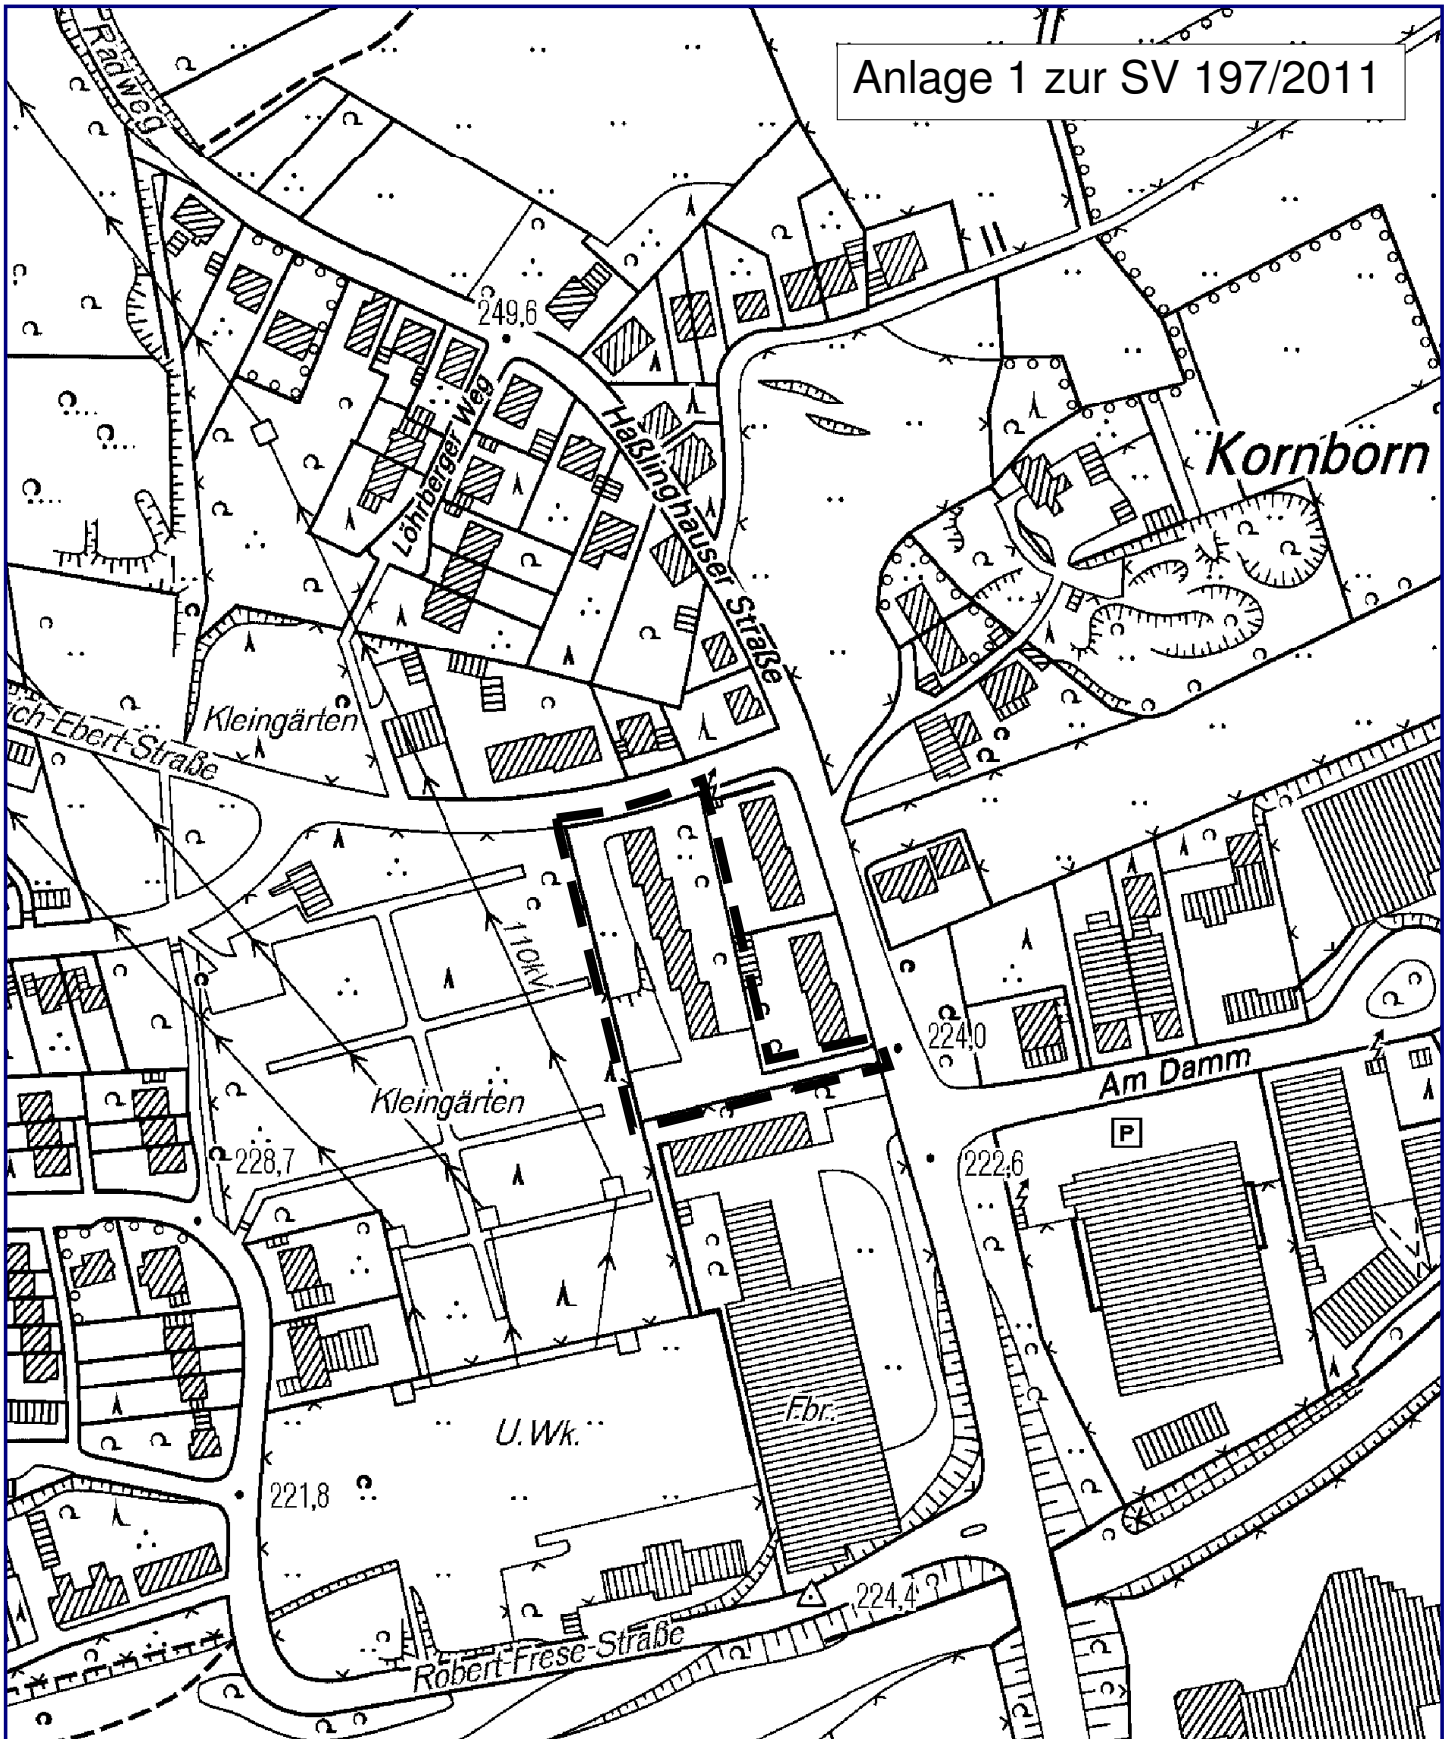

Diese Karte ist gesetzlich geschützt. Vervielfältigung nur mit Erlaubnis der Katasterbehörde bzw. der Stadt Schwelm. Als Vervielfältigungen gelten z. B. Nachdrucke, Fotokopie, Mikroverfilmung, Digitalisieren, Scannen sowie Speicherung auf Datenträger. Für die Richtigkeit der Darstellung wird keine Gewähr übernommen. Copyright: Katasteramt Ennepe-Ruhr-Kreis / Stadt Schwelm

Stadtverwaltung Schwelm  
- Stadtentwicklungsbüro -

Projekt: B.-Plan Nr. 94 "Westl. Haßlinghauser Straße"

Plan Nr.: Anlage 1	Autor: Lethmate
Datum: 10.10.2011	Maßstab: 1:2500

