


Anlage 1 zur SV 201/2011

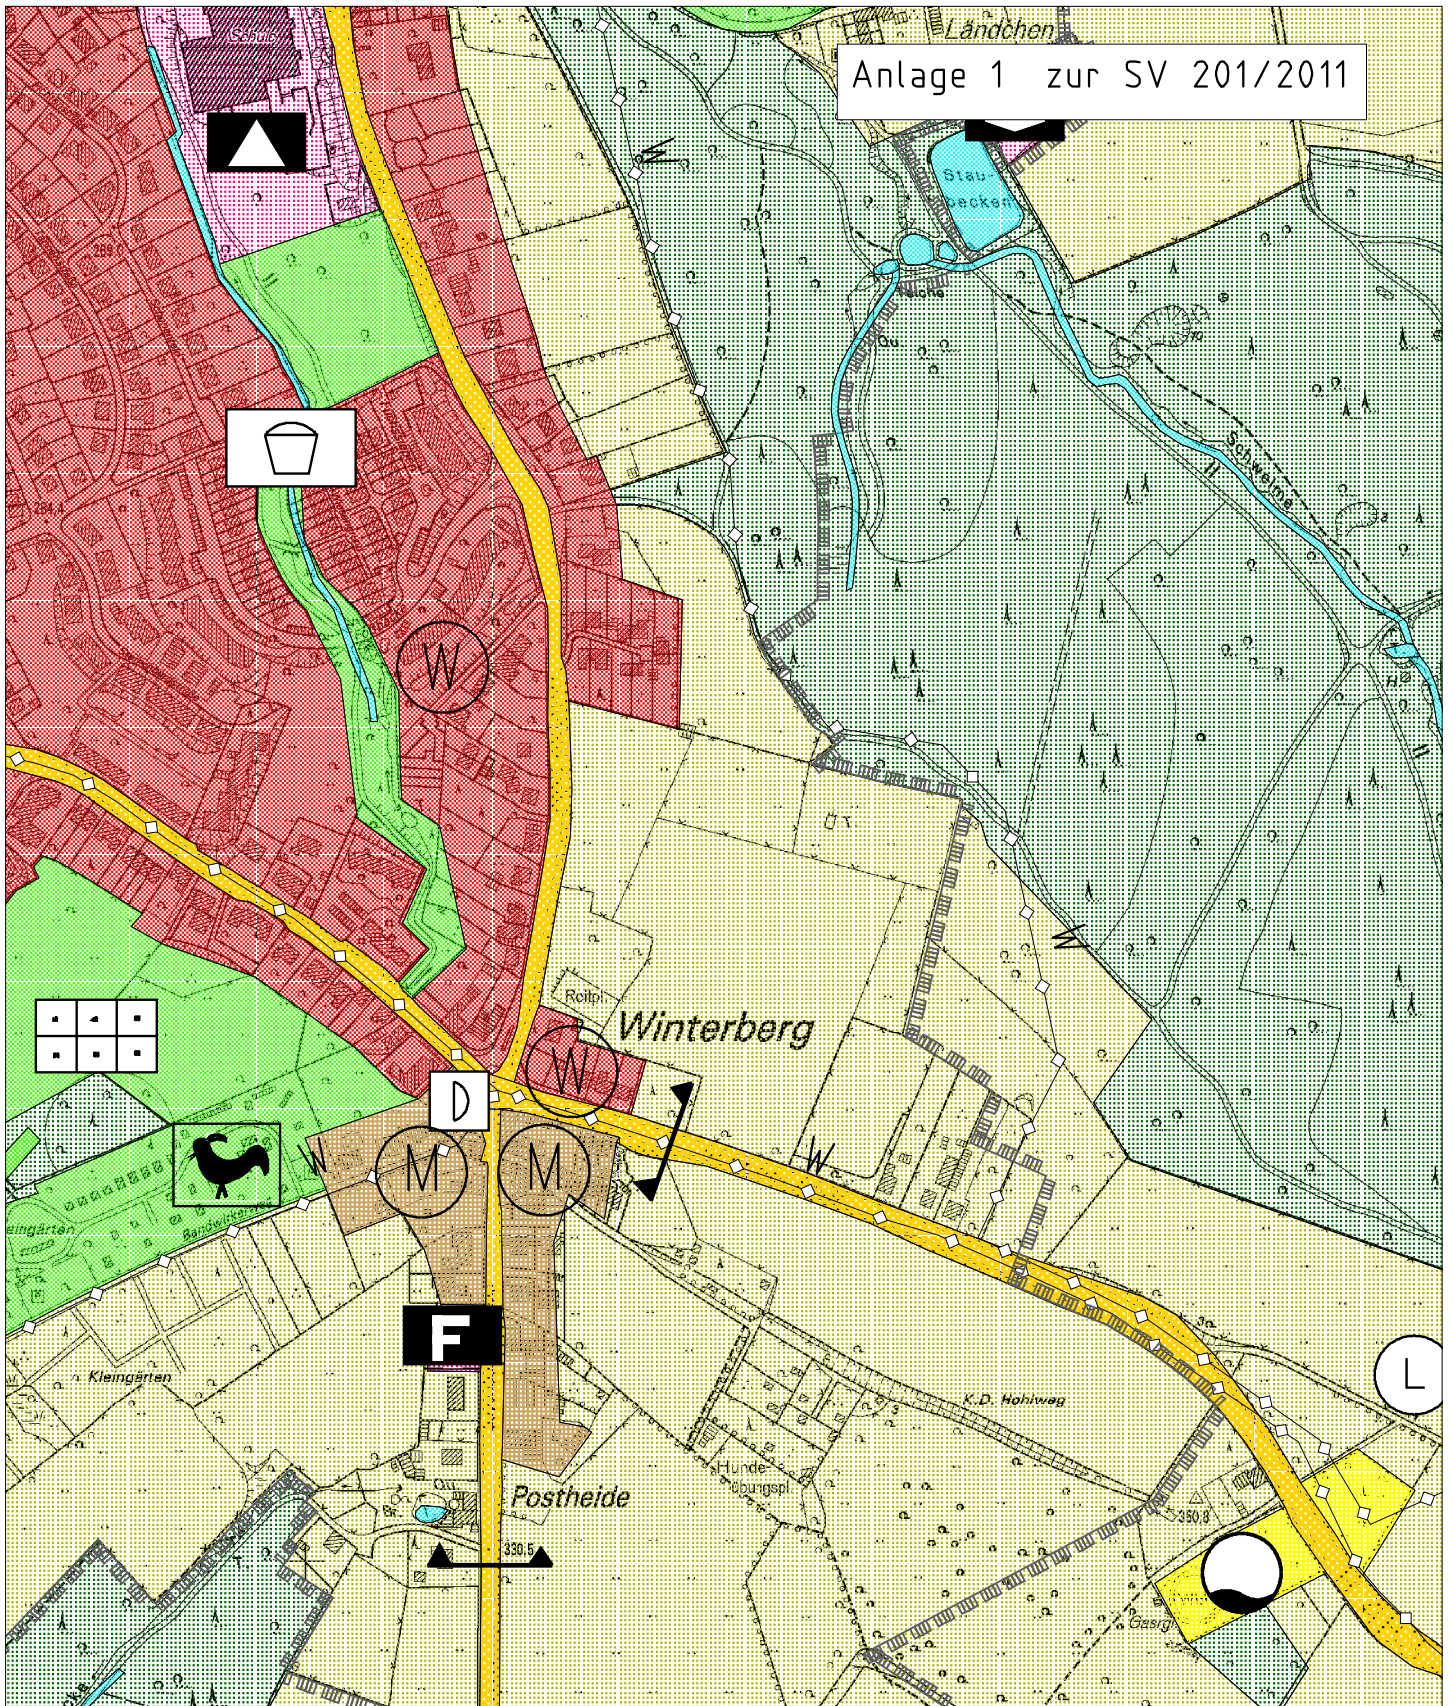

Diese Karte ist gesetzlich geschützt.  
 Vervielfältigung nur mit Erlaubnis der  
 Katasterbehörde bzw. der Stadt Schwelm.  
 Als Vervielfältigungen gelten z. B. Nach-  
 drucke, Fotokopie, Mikroverfilmung,  
 Digitalisieren, Scannen sowie Speicherung  
 auf Datenträger. Für die Richtigkeit der  
 Darstellung wird keine Gewähr übernommen.  
 Copyright: Katasteramt Ennepe-Ruhr-Kreis  
 bzw. Stadt Schwelm.



Stadtverwaltung Schwelm

Stadtentwicklungsbüro

Projekt: FNP-Darstellung vor 25. FNP-Änderung Winterberg

Plan Nr.: Anlage 1

Autor: Sch./B.

Datum: 13.10.2011

Maßstab: 1:5000

