


Anlage 2 zur SV 052/2012

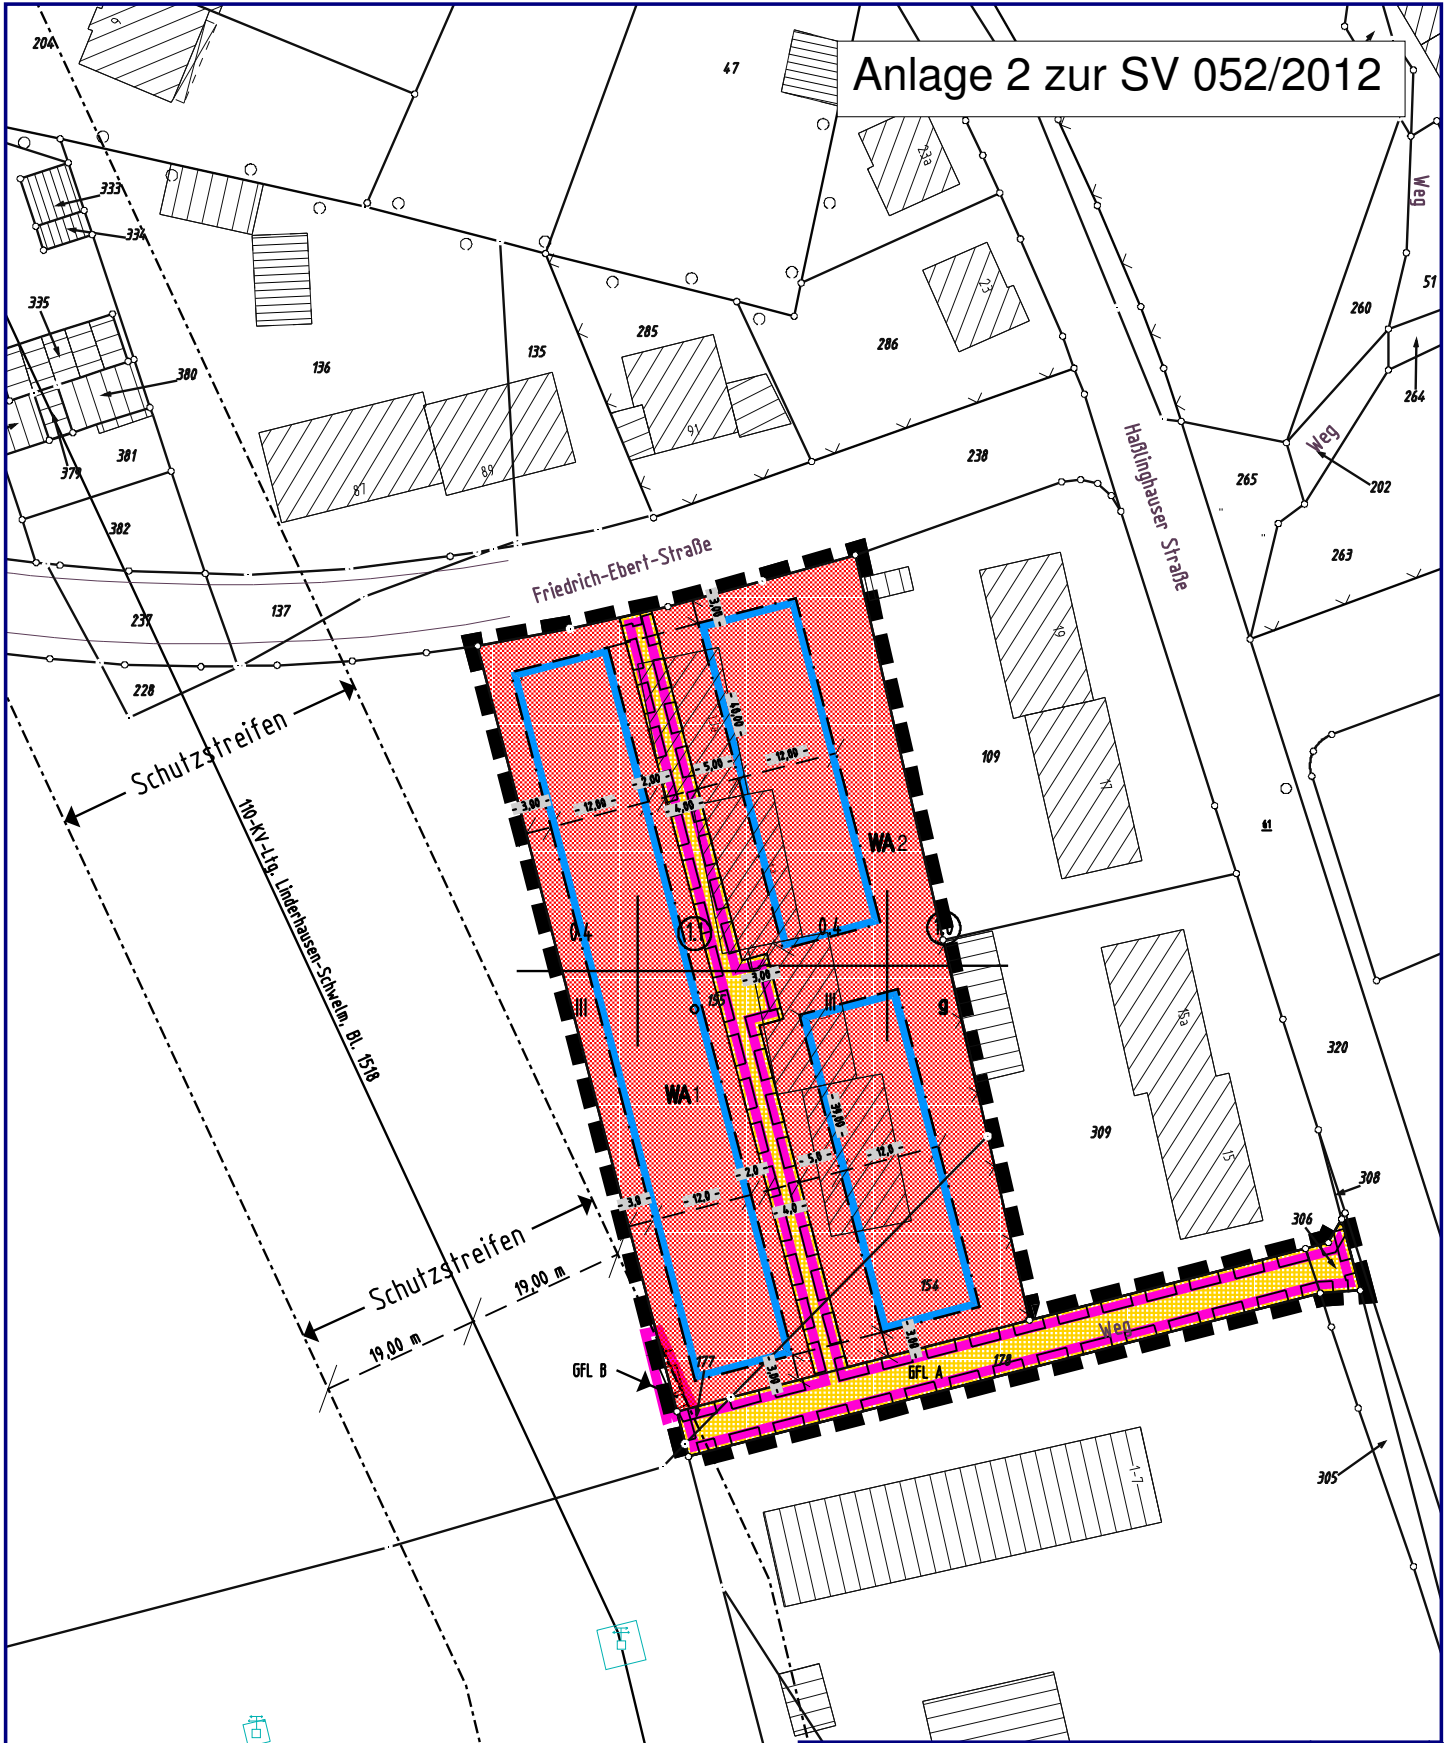

 = Kennzeichnungen der Änderungsbereiche

Diese Karte ist gesetzlich geschützt. Vervielfältigung nur mit Erlaubnis der Katasterbehörde bzw. der Stadt Schwelm. Als Vervielfältigungen gelten z. B. Nachdrucke, Fotokopie, Mikroverfilmung, Digitalisieren, Scannen sowie Speicherung auf Datenträger. Für die Richtigkeit der Darstellung wird keine Gewähr übernommen. Copyright: Katasteramt Ennepe-Ruhr-Kreis / Stadt Schwelm

Stadtverwaltung Schwelm	
- Stadtentwicklungsbüro -	
Projekt: B.-Plan Nr. 94 "Westl. Hablinghauser Straße"	
Plan Nr.: Anlage 2	Autor: Solle
Datum: 20.02.2012	Maßstab: 1:900

