



Anlage 1 zur
SV 256/2012

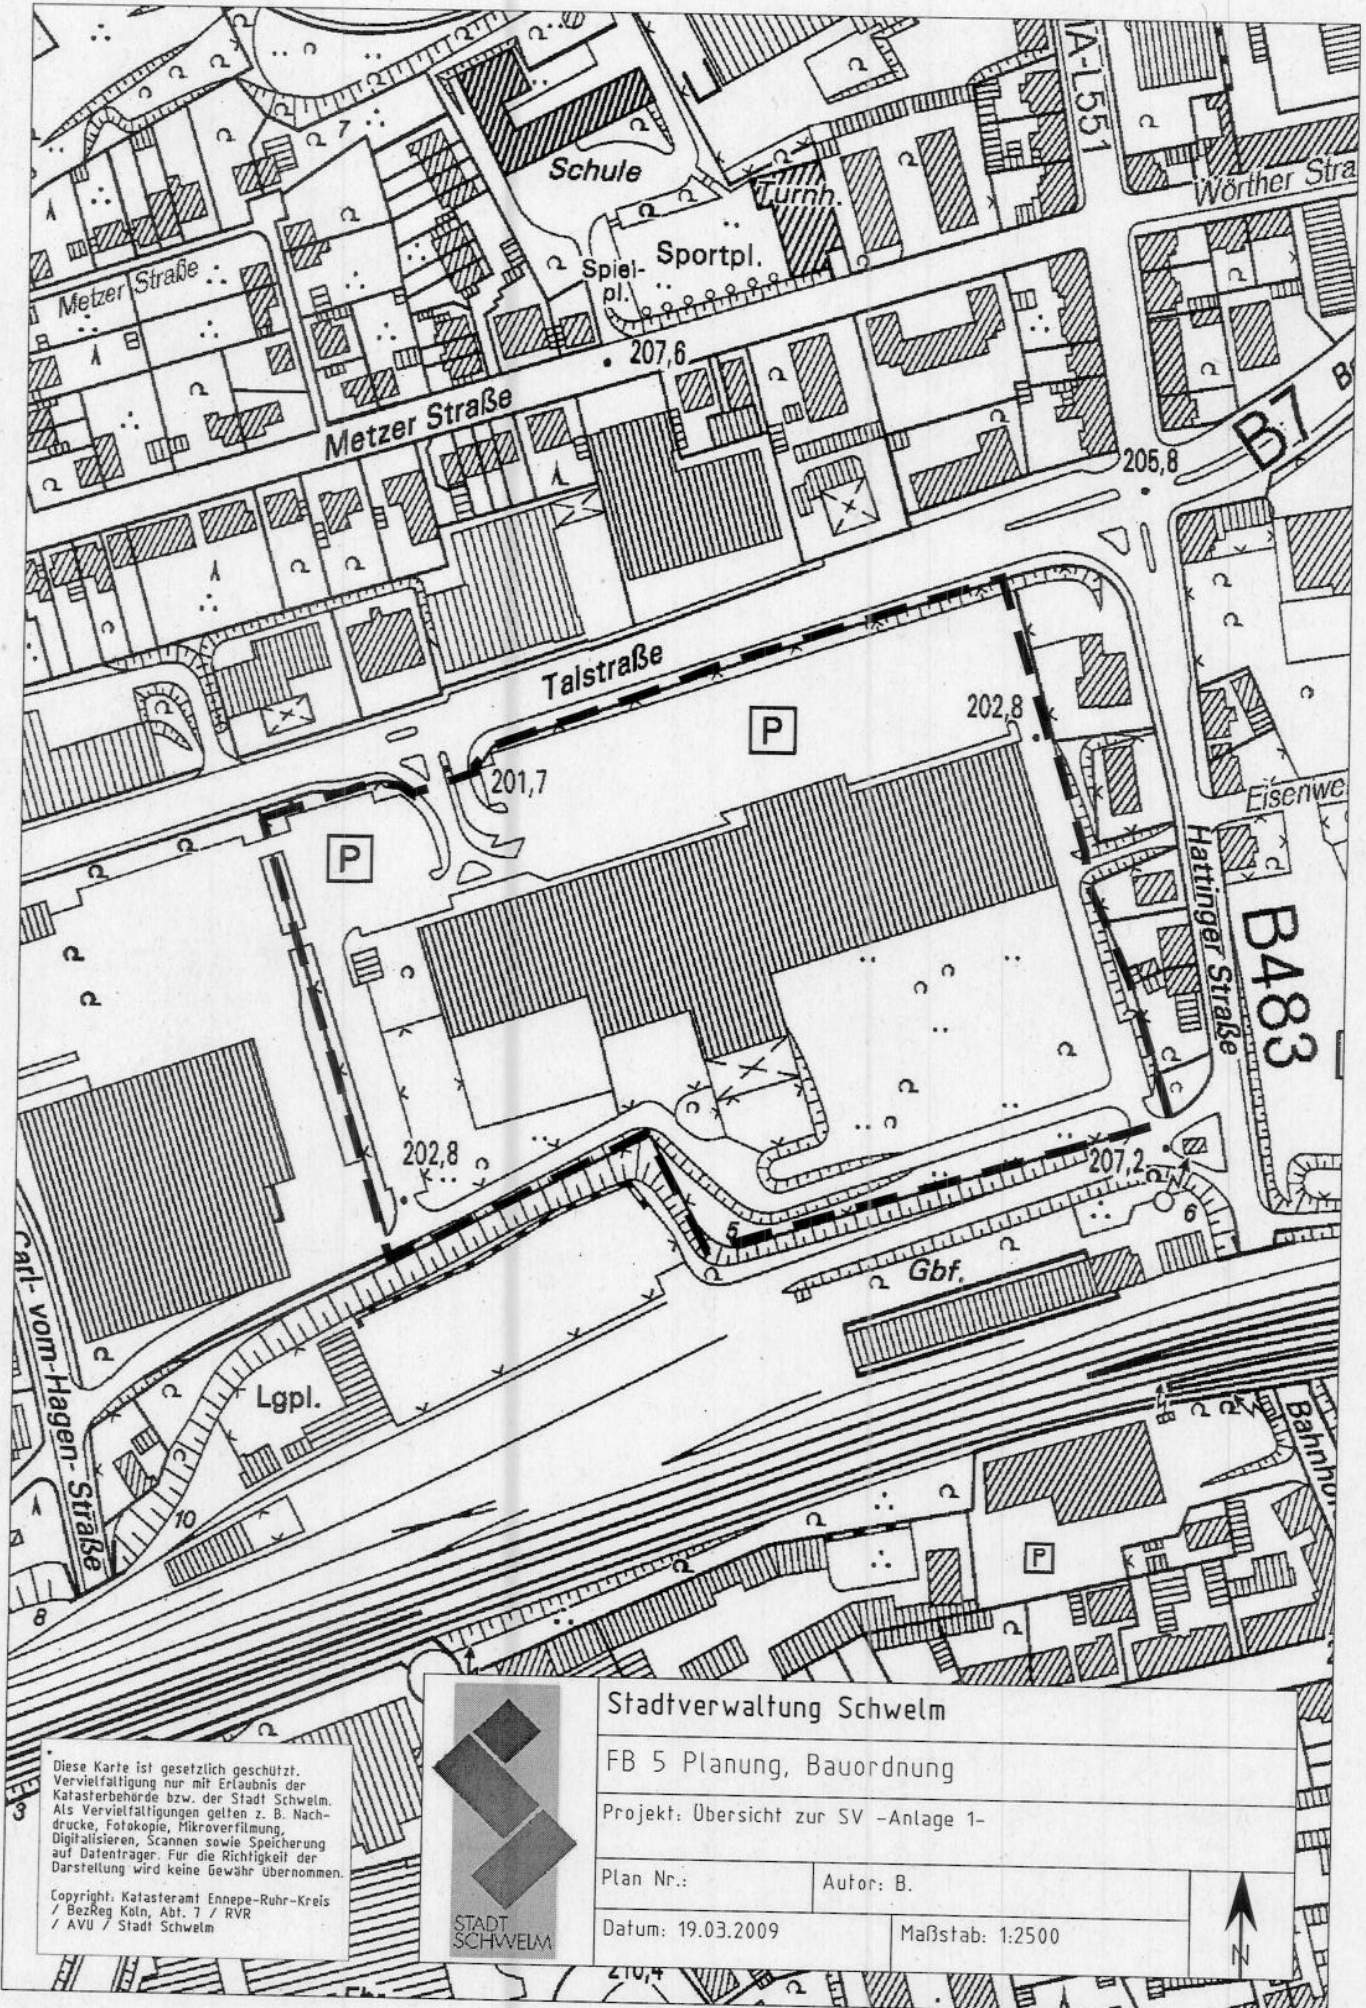

Diese Karte ist gesetzlich geschützt.
Vervielfältigung nur mit Erlaubnis der
Katasterbehörde bzw. der Stadt Schwelm.
Als Vervielfältigungen gelten z. B. Nach-
drucke, Fotokopie, Mikroverfilmung,
Digitalisieren, Scannen sowie Speicherung
auf Datenträger. Für die Richtigkeit der
Darstellung wird keine Gewähr übernommen.

Copyright: Katasteramt Ennepe-Ruhr-Kreis
/ BezReg Köln, Abt. 7 / RVR
/ AVU / Stadt Schwelm

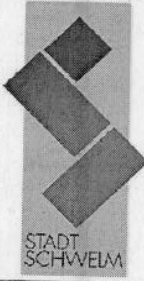

Stadtverwaltung Schwelm	
FB 5 Planung, Bauordnung	
Projekt: Übersicht zur SV -Anlage 1-	
Plan Nr.:	Autor: B.
Datum: 19.03.2009	Maßstab: 1:2500

