


Anlage 1 zur SV 061/2013

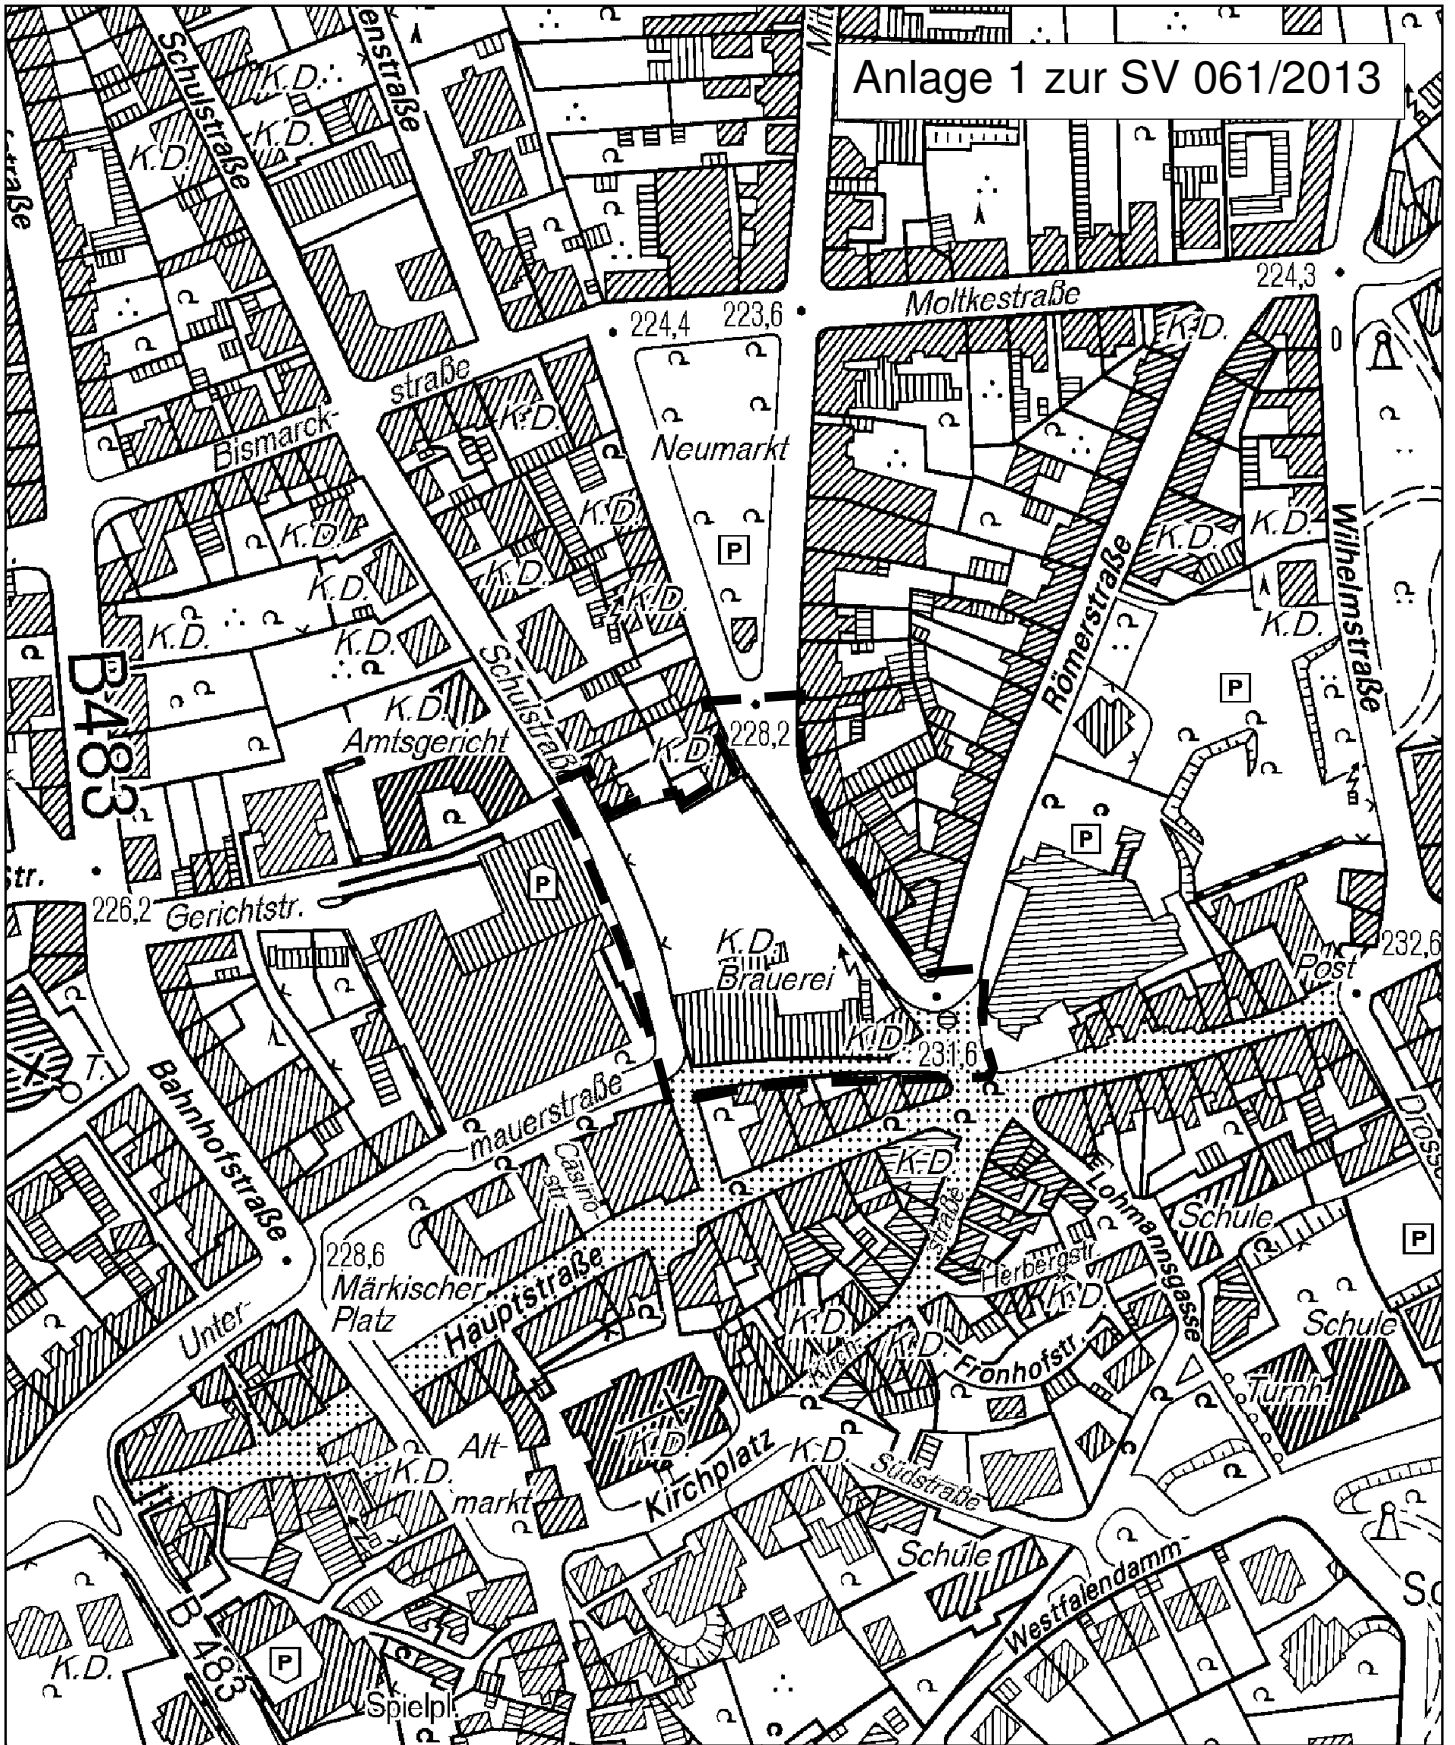

Diese Karte ist gesetzlich geschützt.
 Vervielfältigung nur mit Erlaubnis der
 Katasterbehörde bzw. der Stadt Schwelm.
 Als Vervielfältigungen gelten z. B. Nach-
 drucke, Fotokopie, Mikroverfilmung,
 Digitalisieren, Scannen sowie Speicherung
 auf Datenträger. Für die Richtigkeit der
 Darstellung wird keine Gewähr übernommen.
 Copyright: Katasteramt Ennepe-Ruhr-Kreis
 bzw. Stadt Schwelm.



Stadtverwaltung Schwelm	
Stadtentwicklungsbüro	
Projekt: Bebauungsplan Nr. 95 "Brauerei"	
Plan Nr.: Anlage 1	Autor: Beckmanns
Datum: 19.04.2013	Maßstab: 1:2500

