


Anlage 2 zur SV 061/2013

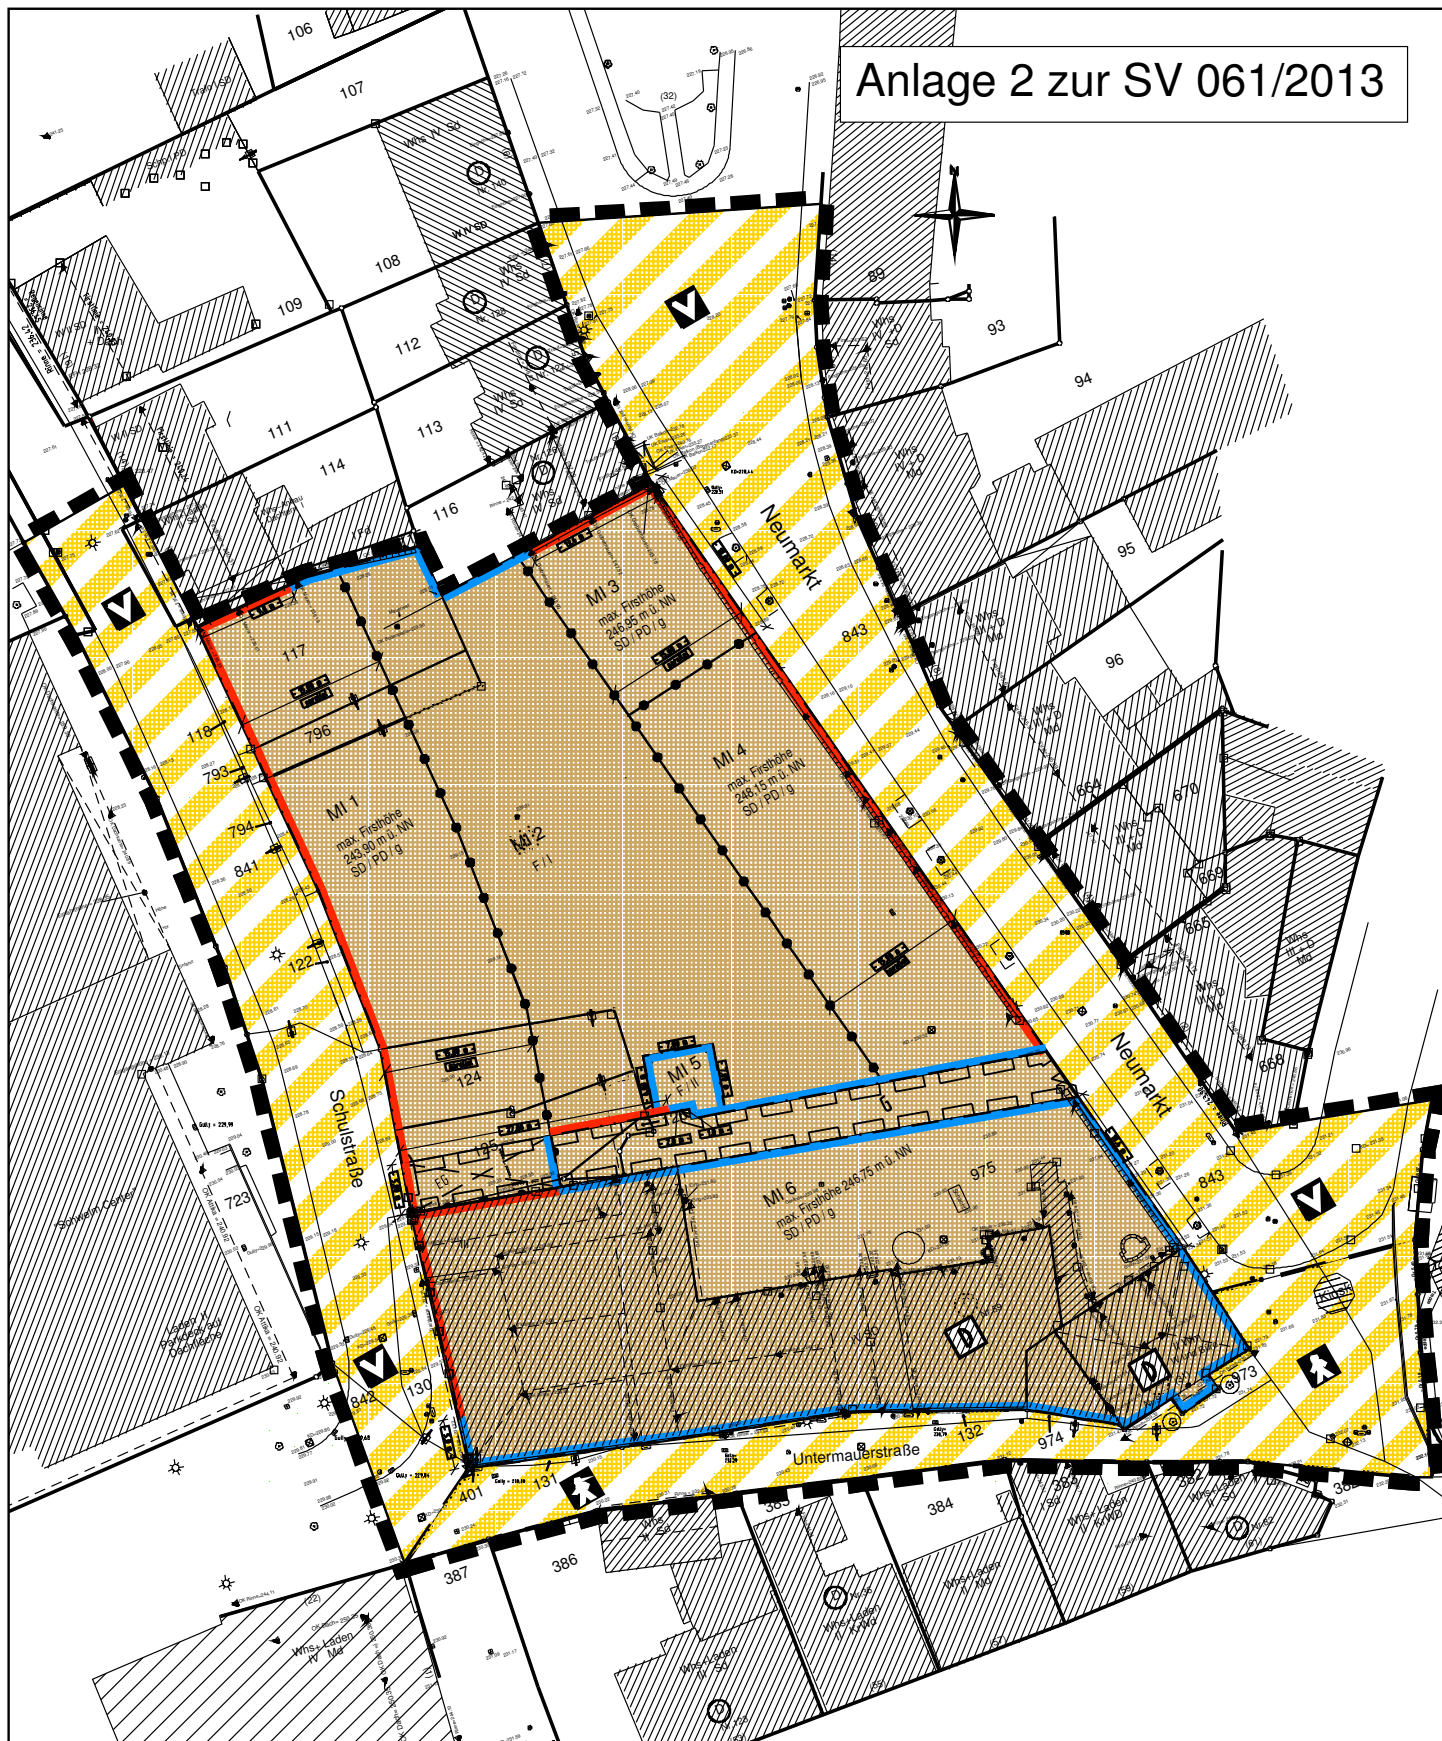

Diese Karte ist gesetzlich geschützt.
 Vervielfältigung nur mit Erlaubnis des
 DbVI Stichling bzw. der Stadt Schwelm.
 Als Vervielfältigungen gelten z. B. Nach-
 drucke, Fotokopie, Mikroverfilmung,
 Digitalisieren, Scannen sowie Speicherung
 auf Datenträger. Für die Richtigkeit der
 Darstellung wird keine Gewähr übernommen.
 Copyright: DbVI Udo Stichling (Wuppertal)
 bzw. Stadt Schwelm.



Stadtverwaltung Schwelm

Stadtentwicklungsbüro

Projekt: Bebauungsplan Nr. 95 "Brauerei"

Plan Nr.: Anlage 2

Autor: Beckmanns

Datum: 19.04.2013

Maßstab: 1:750

