



Anlage zur SV Nr. 167/2013

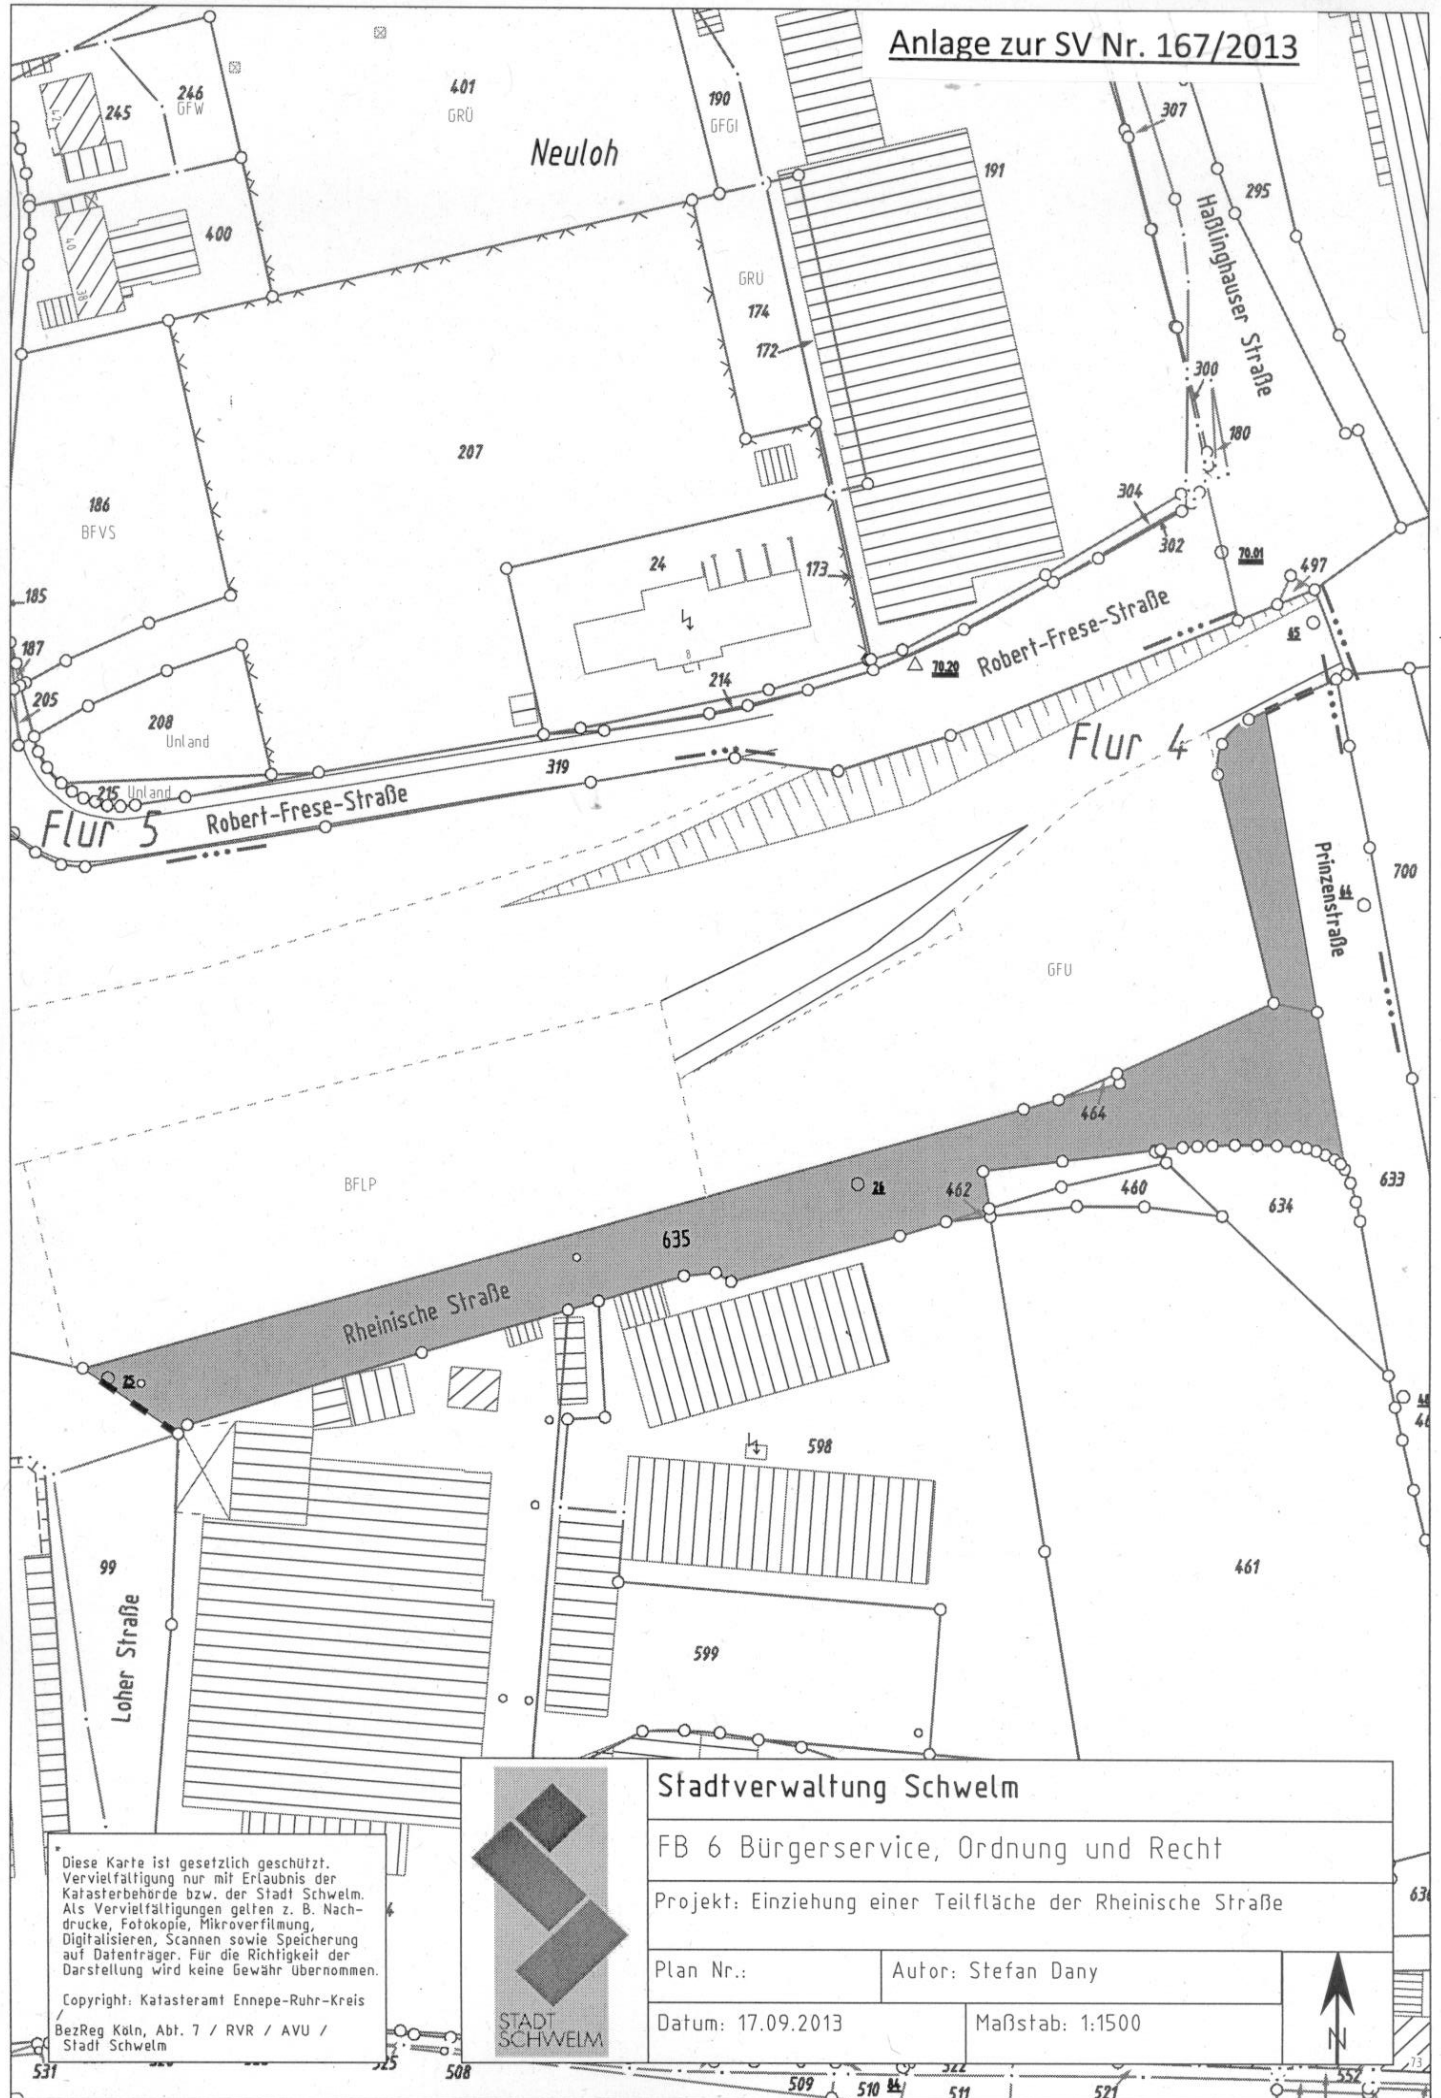

Diese Karte ist gesetzlich geschützt. Vervielfältigung nur mit Erlaubnis der Katasterbehörde bzw. der Stadt Schwelm. Als Vervielfältigungen gelten z. B. Nachdrucke, Fotokopie, Mikroverfilmung, Digitalisieren, Scannen sowie Speicherung auf Datenträger. Für die Richtigkeit der Darstellung wird keine Gewähr übernommen.

Copyright: Katasteramt Ennepe-Ruhr-Kreis
BezReg Köln, Abt. 7 / RVR / AVU / Stadt Schwelm

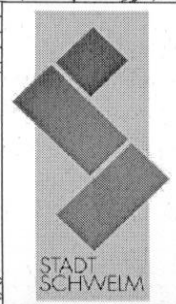

Stadtverwaltung Schwelm	
FB 6 Bürgerservice, Ordnung und Recht	
Projekt: Einziehung einer Teilfläche der Rheinische Straße	
Plan Nr.:	Autor: Stefan Dany
Datum: 17.09.2013	Maßstab: 1:1500

