


Anlage 2
SV 199/2013

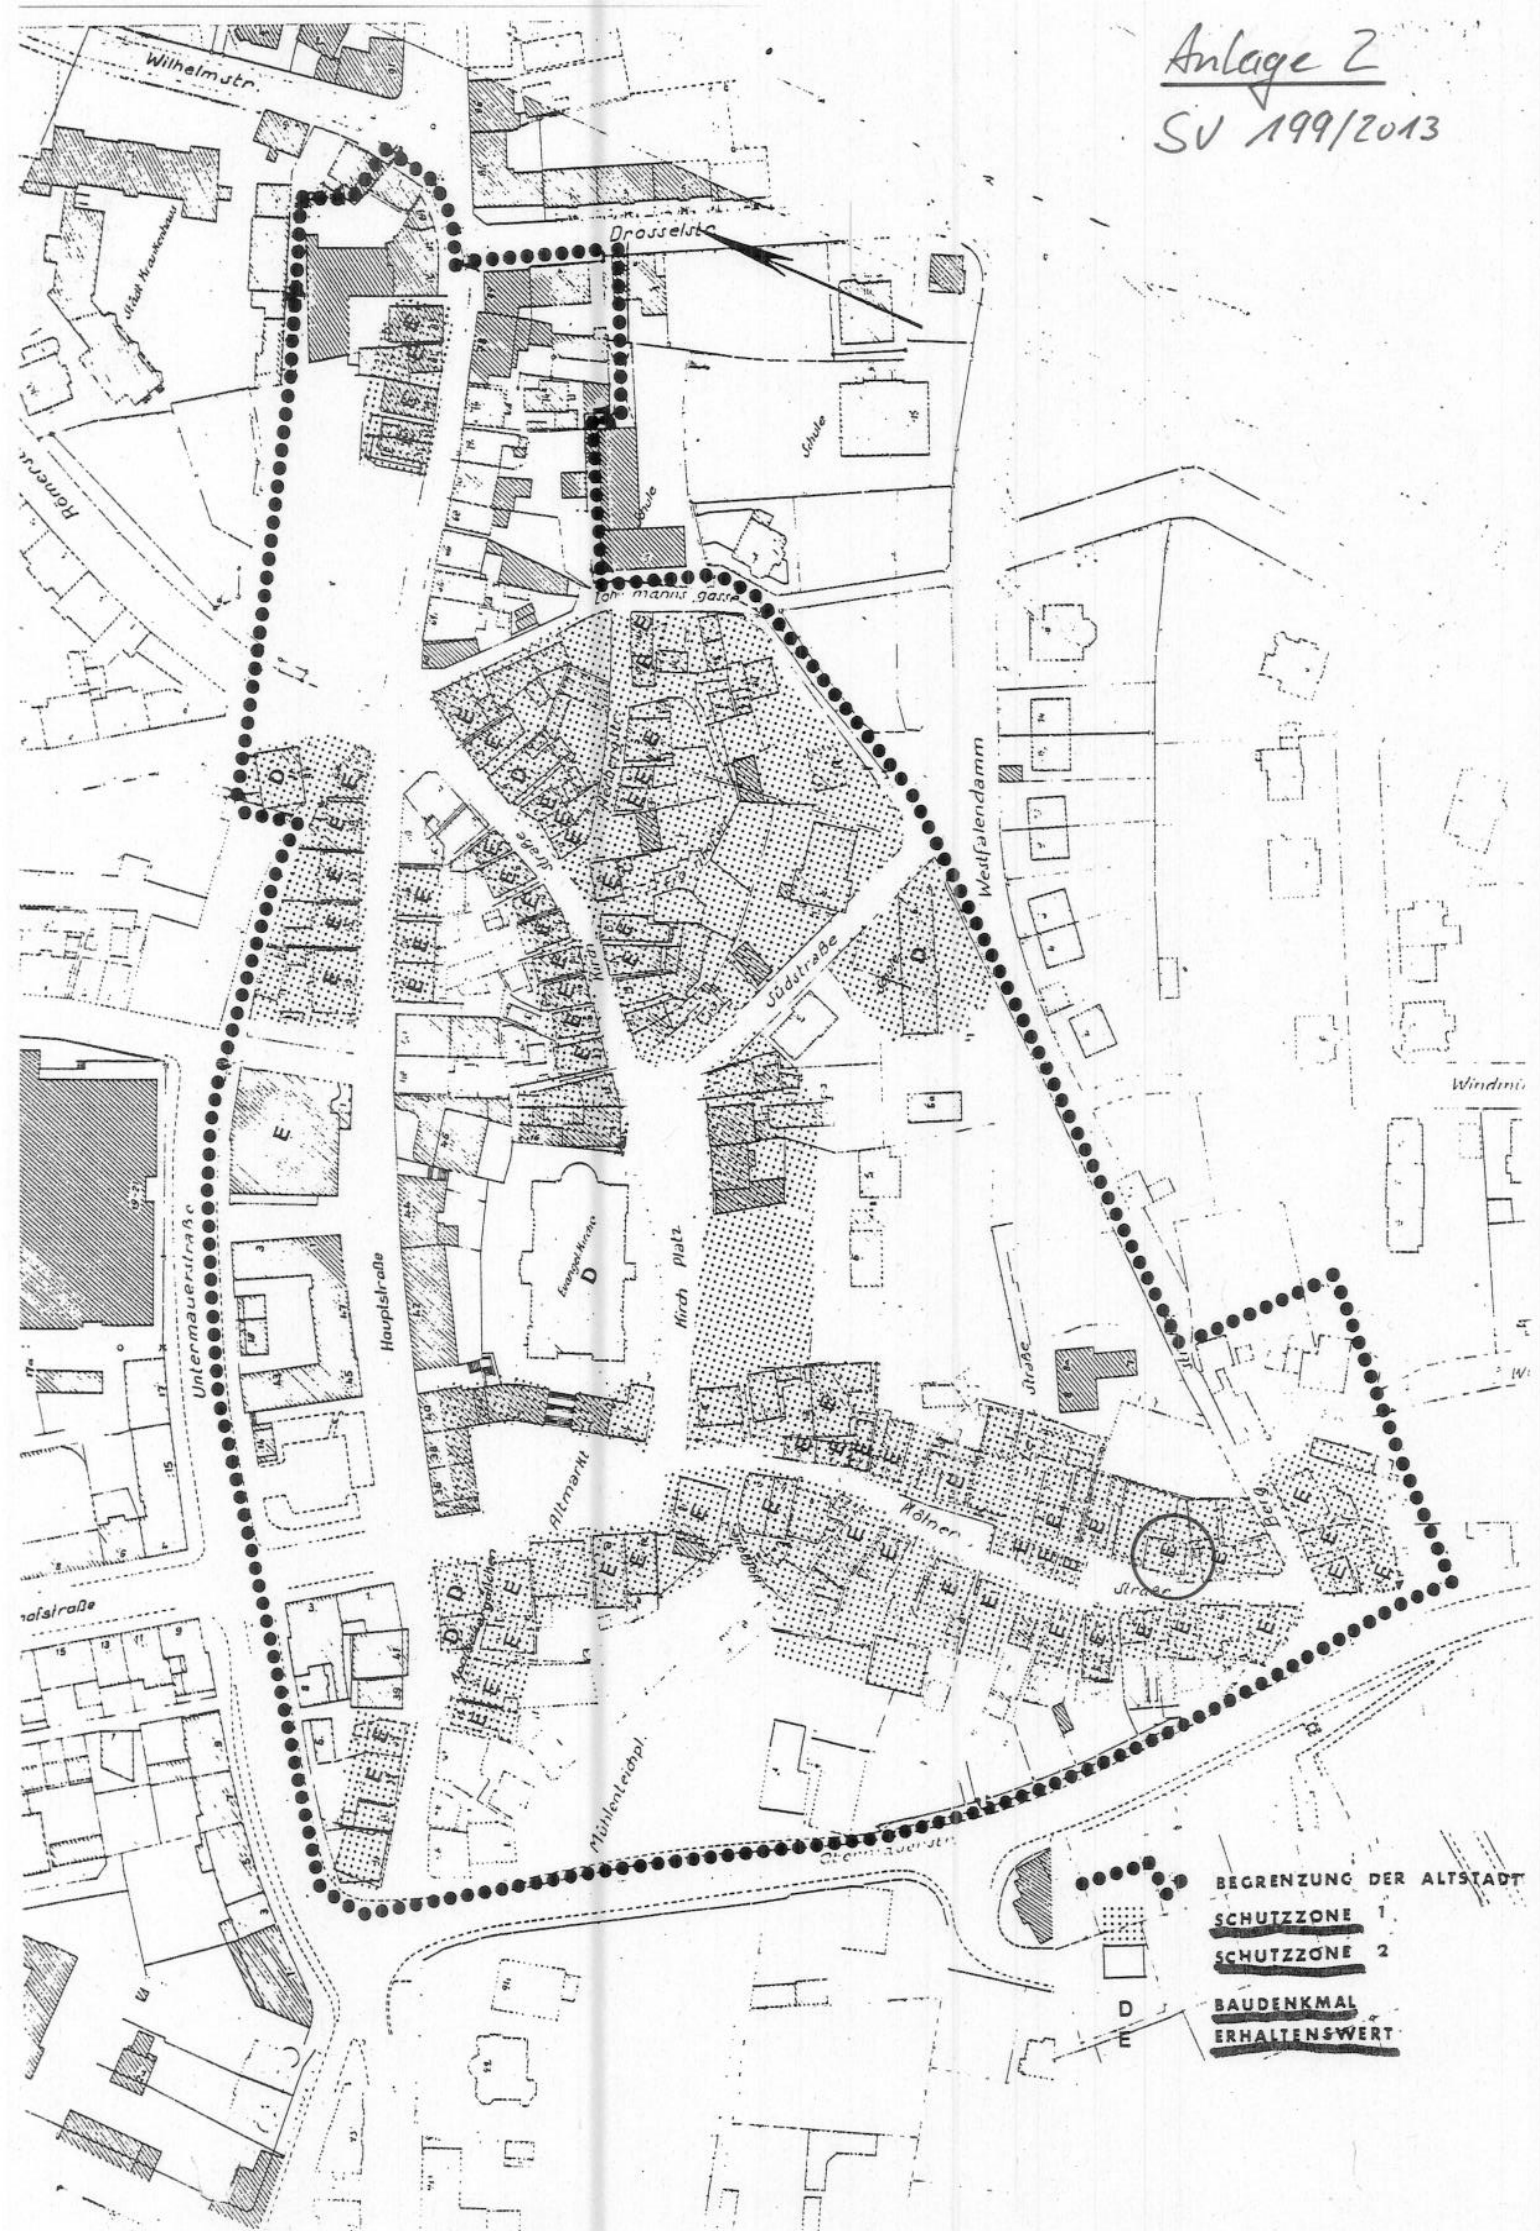

BEGRENZUNG DER ALTSTADT
SCHUTZZONE 1
SCHUTZZONE 2
BAUDENKMAL
ERHALTENSWEERT