


# Anlage 2 zur SV 014/2014

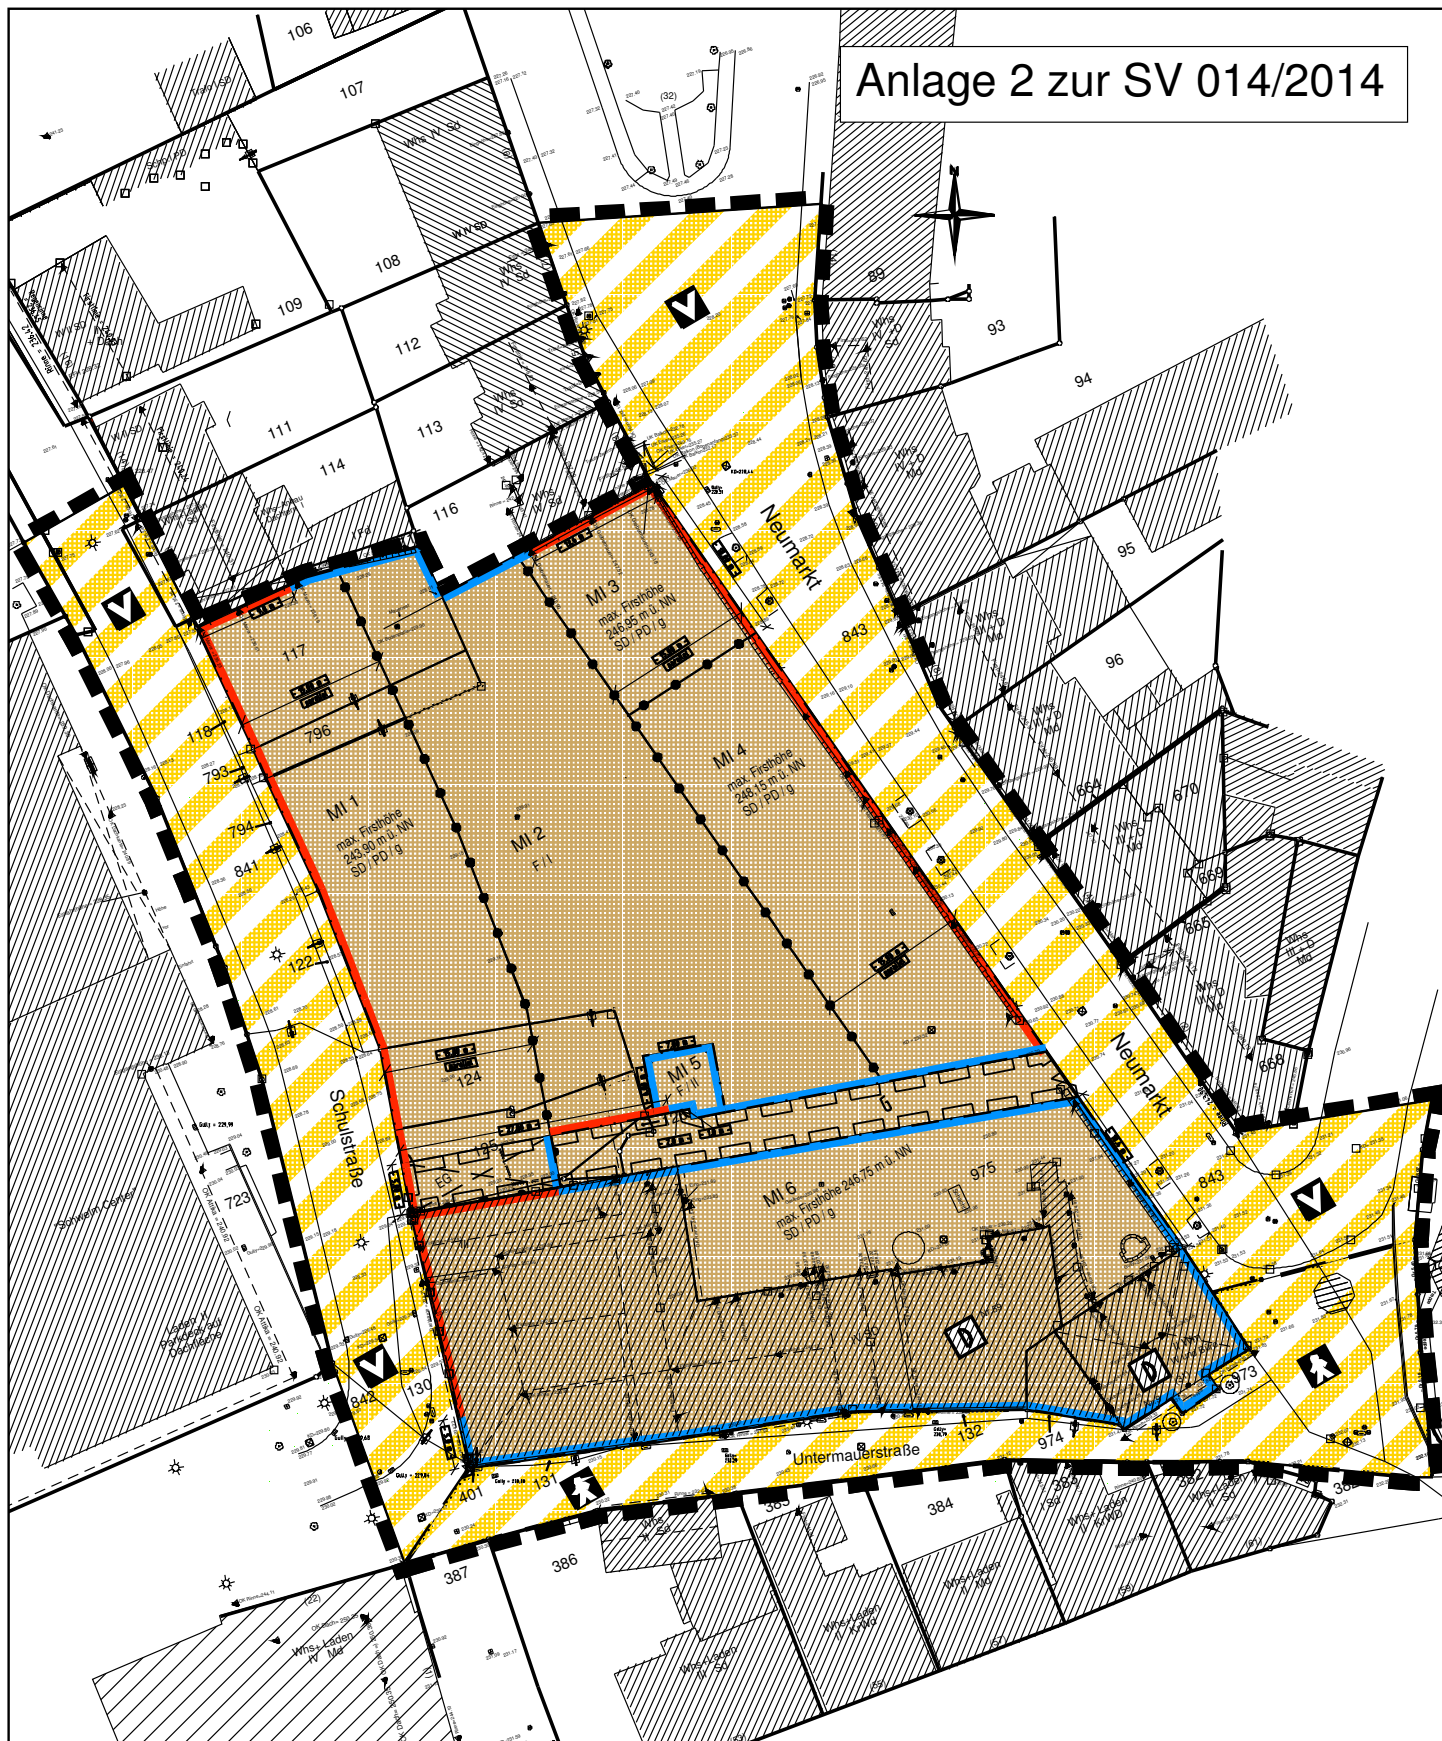

Diese Karte ist gesetzlich geschützt.  
 Vervielfältigung nur mit Erlaubnis des  
 DbVI Stichling bzw. der Stadt Schwelm.  
 Als Vervielfältigungen gelten z. B. Nach-  
 drucke, Fotokopie, Mikroverfilmung,  
 Digitalisieren, Scannen sowie Speicherung  
 auf Datenträger. Für die Richtigkeit der  
 Darstellung wird keine Gewähr übernommen.  
 Copyright: DbVI Udo Stichling (Wuppertal)  
 bzw. Stadt Schwelm.



Stadtverwaltung Schwelm

Stadtentwicklungsbüro

Projekt: Bebauungsplan Nr. 96 "Historische Brauerei"

Plan Nr.: Anlage 2

Autor: Beckmanns

Datum: 22.01.2014

Maßstab: 1:750

