


Anlage 1 zur SV-Nr.
088/2014

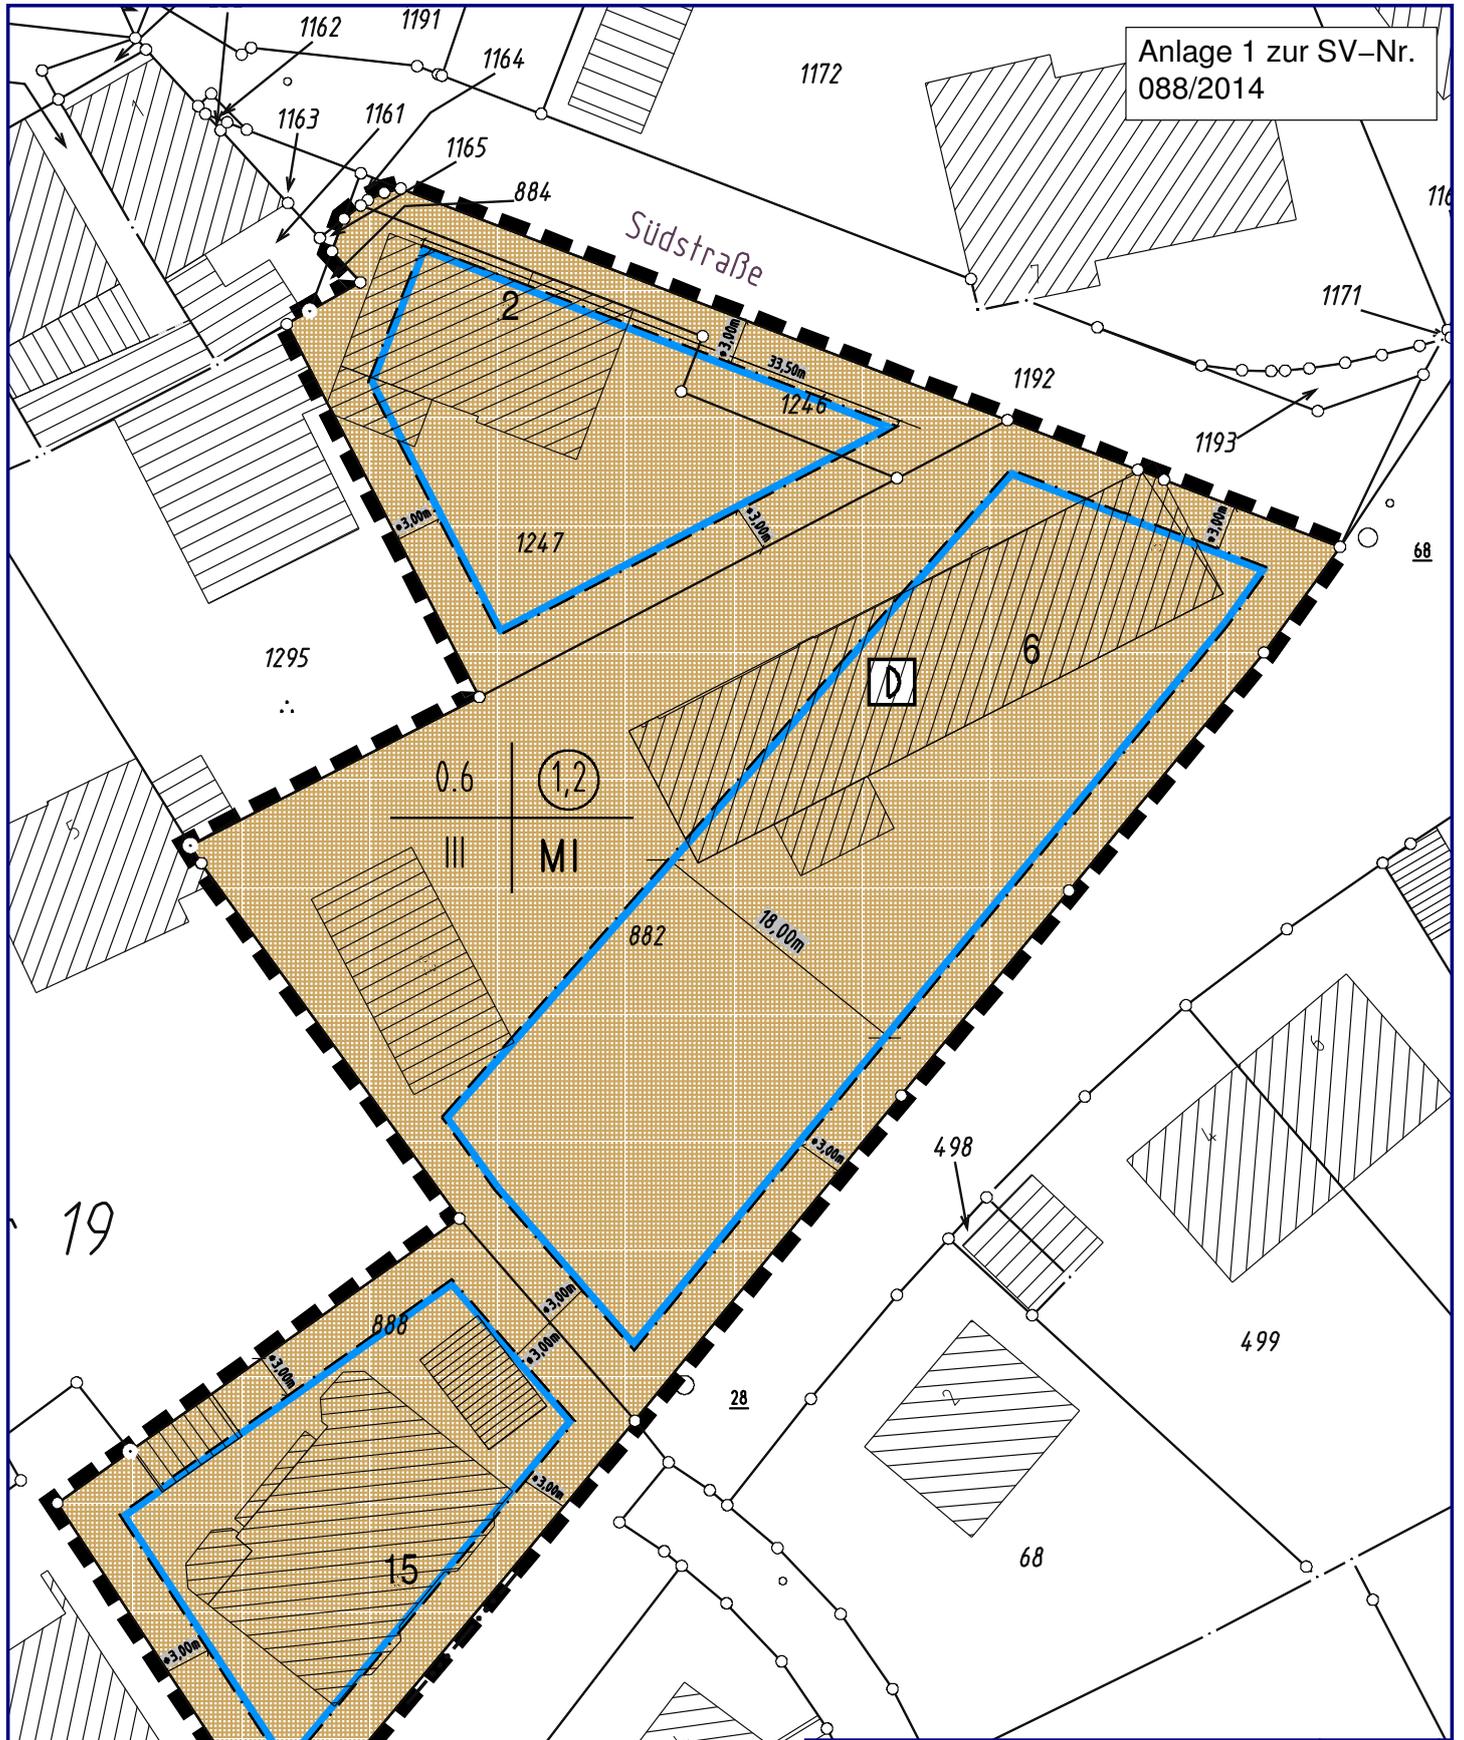

Diese Karte ist gesetzlich geschützt. Vervielfältigung nur mit Erlaubnis der Katasterbehörde bzw. der Stadt Schwelm. Als Vervielfältigungen gelten z. B. Nachdrucke, Fotokopie, Mikroverfilmung, Digitalisieren, Scannen sowie Speicherung auf Datenträger. Für die Richtigkeit der Darstellung wird keine Gewähr übernommen. Copyright: Katasteramt Ennepe-Ruhr-Kreis / Stadt Schwelm

Stadtverwaltung Schwelm	
- Stadtentwicklungsbüro -	
Projekt: B-Plan Nr. 97 "Südstraße"	
Status: Entwurf	Autor: Schmidt
Datum: 20.05.2014	Maßstab: 1:500

