


Anlage 1 zur
SV-Nr. 108/2014

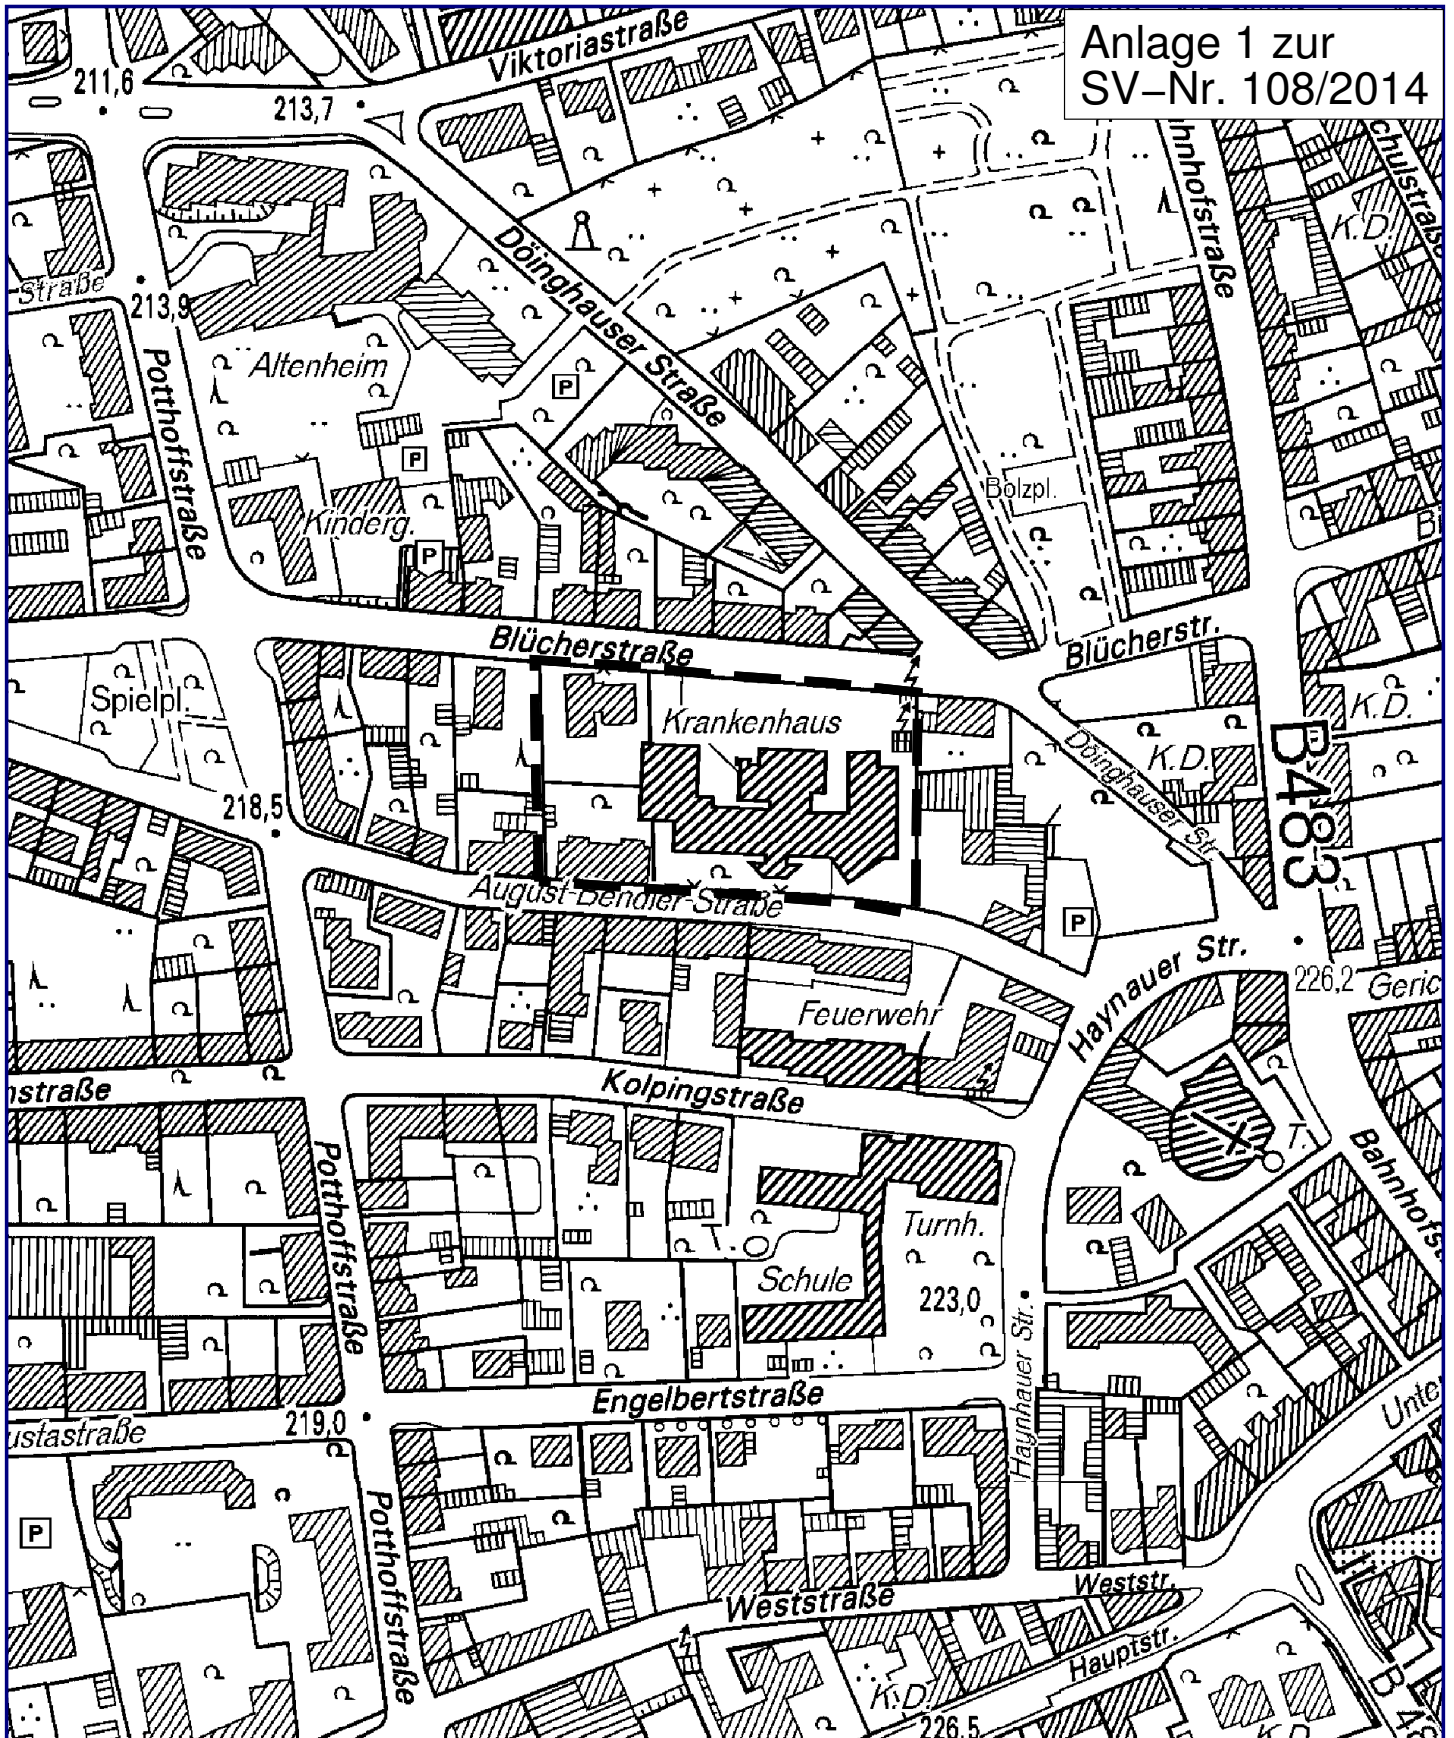

Stadtverwaltung Schwelm

- Stadtentwicklungsbüro -

Projekt: Übersichtplan 26. FNP-Änderung

Status: Entwurf

Autor: Schmidt

Datum: 02.07.2014

Maßstab: 1:2500



Diese Karte ist gesetzlich geschützt. Vervielfältigung nur mit Erlaubnis der Katasterbehörde bzw. der Stadt Schwelm. Als Vervielfältigungen gelten z. B. Nachdrucke, Fotokopie, Mikroverfilmung, Digitalisieren, Scannen sowie Speicherung auf Datenträger. Für die Richtigkeit der Darstellung wird keine Gewähr übernommen. Copyright: Katasteramt Ennepe-Ruhr-Kreis / Stadt Schwelm