


# Anlage 2.1 zur SV 097/2014/1

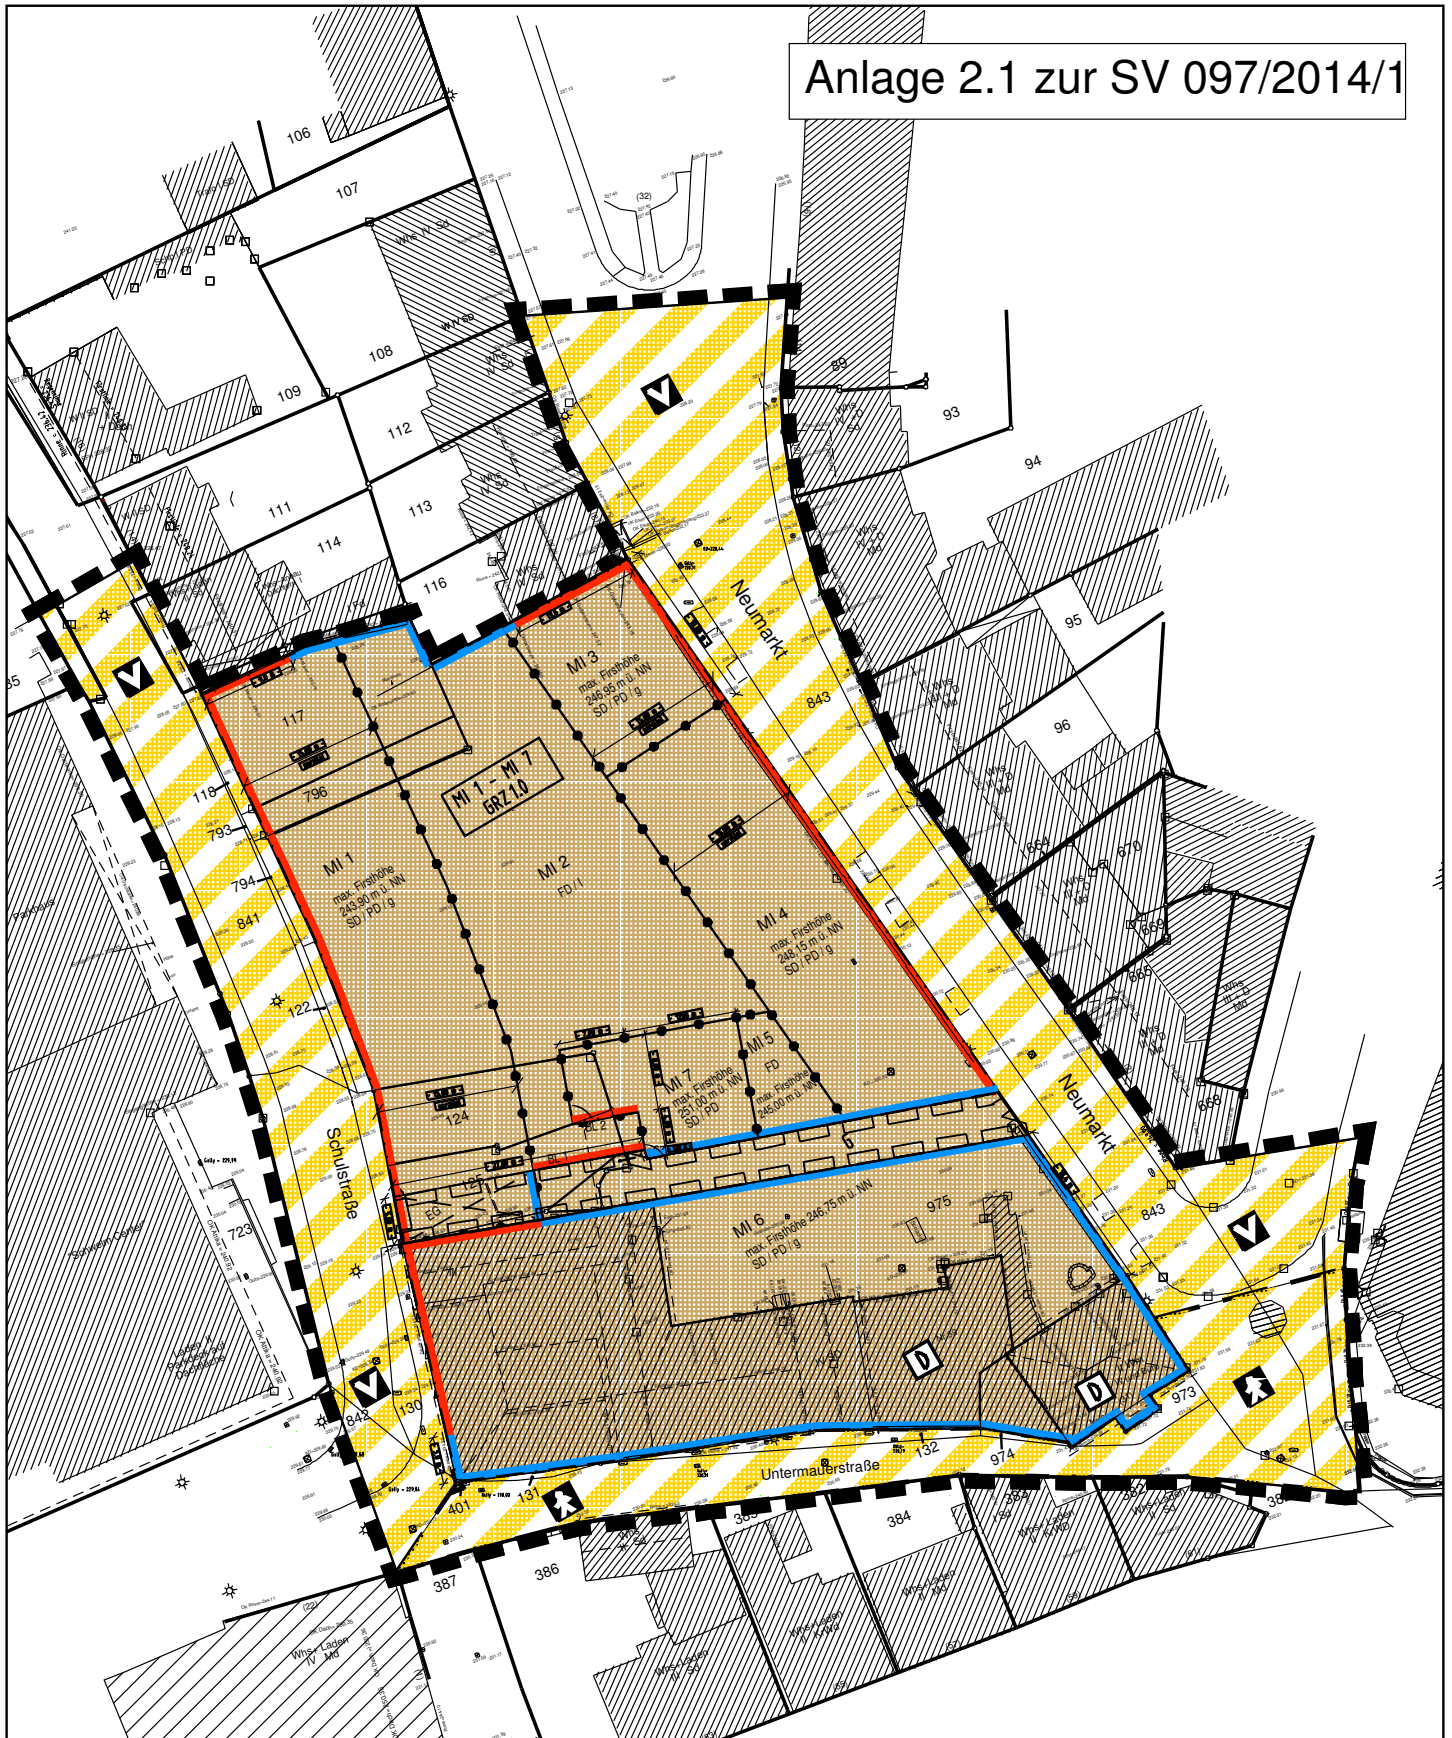

Diese Karte ist gesetzlich geschützt.  
 Vervielfältigung nur mit Erlaubnis des  
 ObVI Stichling bzw. der Stadt Schwelm.  
 Als Vervielfältigungen gelten z. B. Nach-  
 drucke, Fotokopie, Mikroverfilmung,  
 Digitalisieren, Scannen sowie Speicherung  
 auf Datenträger. Für die Richtigkeit der  
 Darstellung wird keine Gewähr übernommen.  
 Copyright: ObVI Udo Stichling (Wuppertal)  
 bzw. Stadt Schwelm.



Stadtverwaltung Schwelm

Stadtentwicklungsbüro

Projekt: Bebauungsplan Nr. 96 "Historische Brauerei"

Plan Nr.: Anlage 2

Autor: Schmidt

Datum: 18.09.2014

Maßstab: 1:800

