


Anlage 2 zur SV-Nr. 195/2014

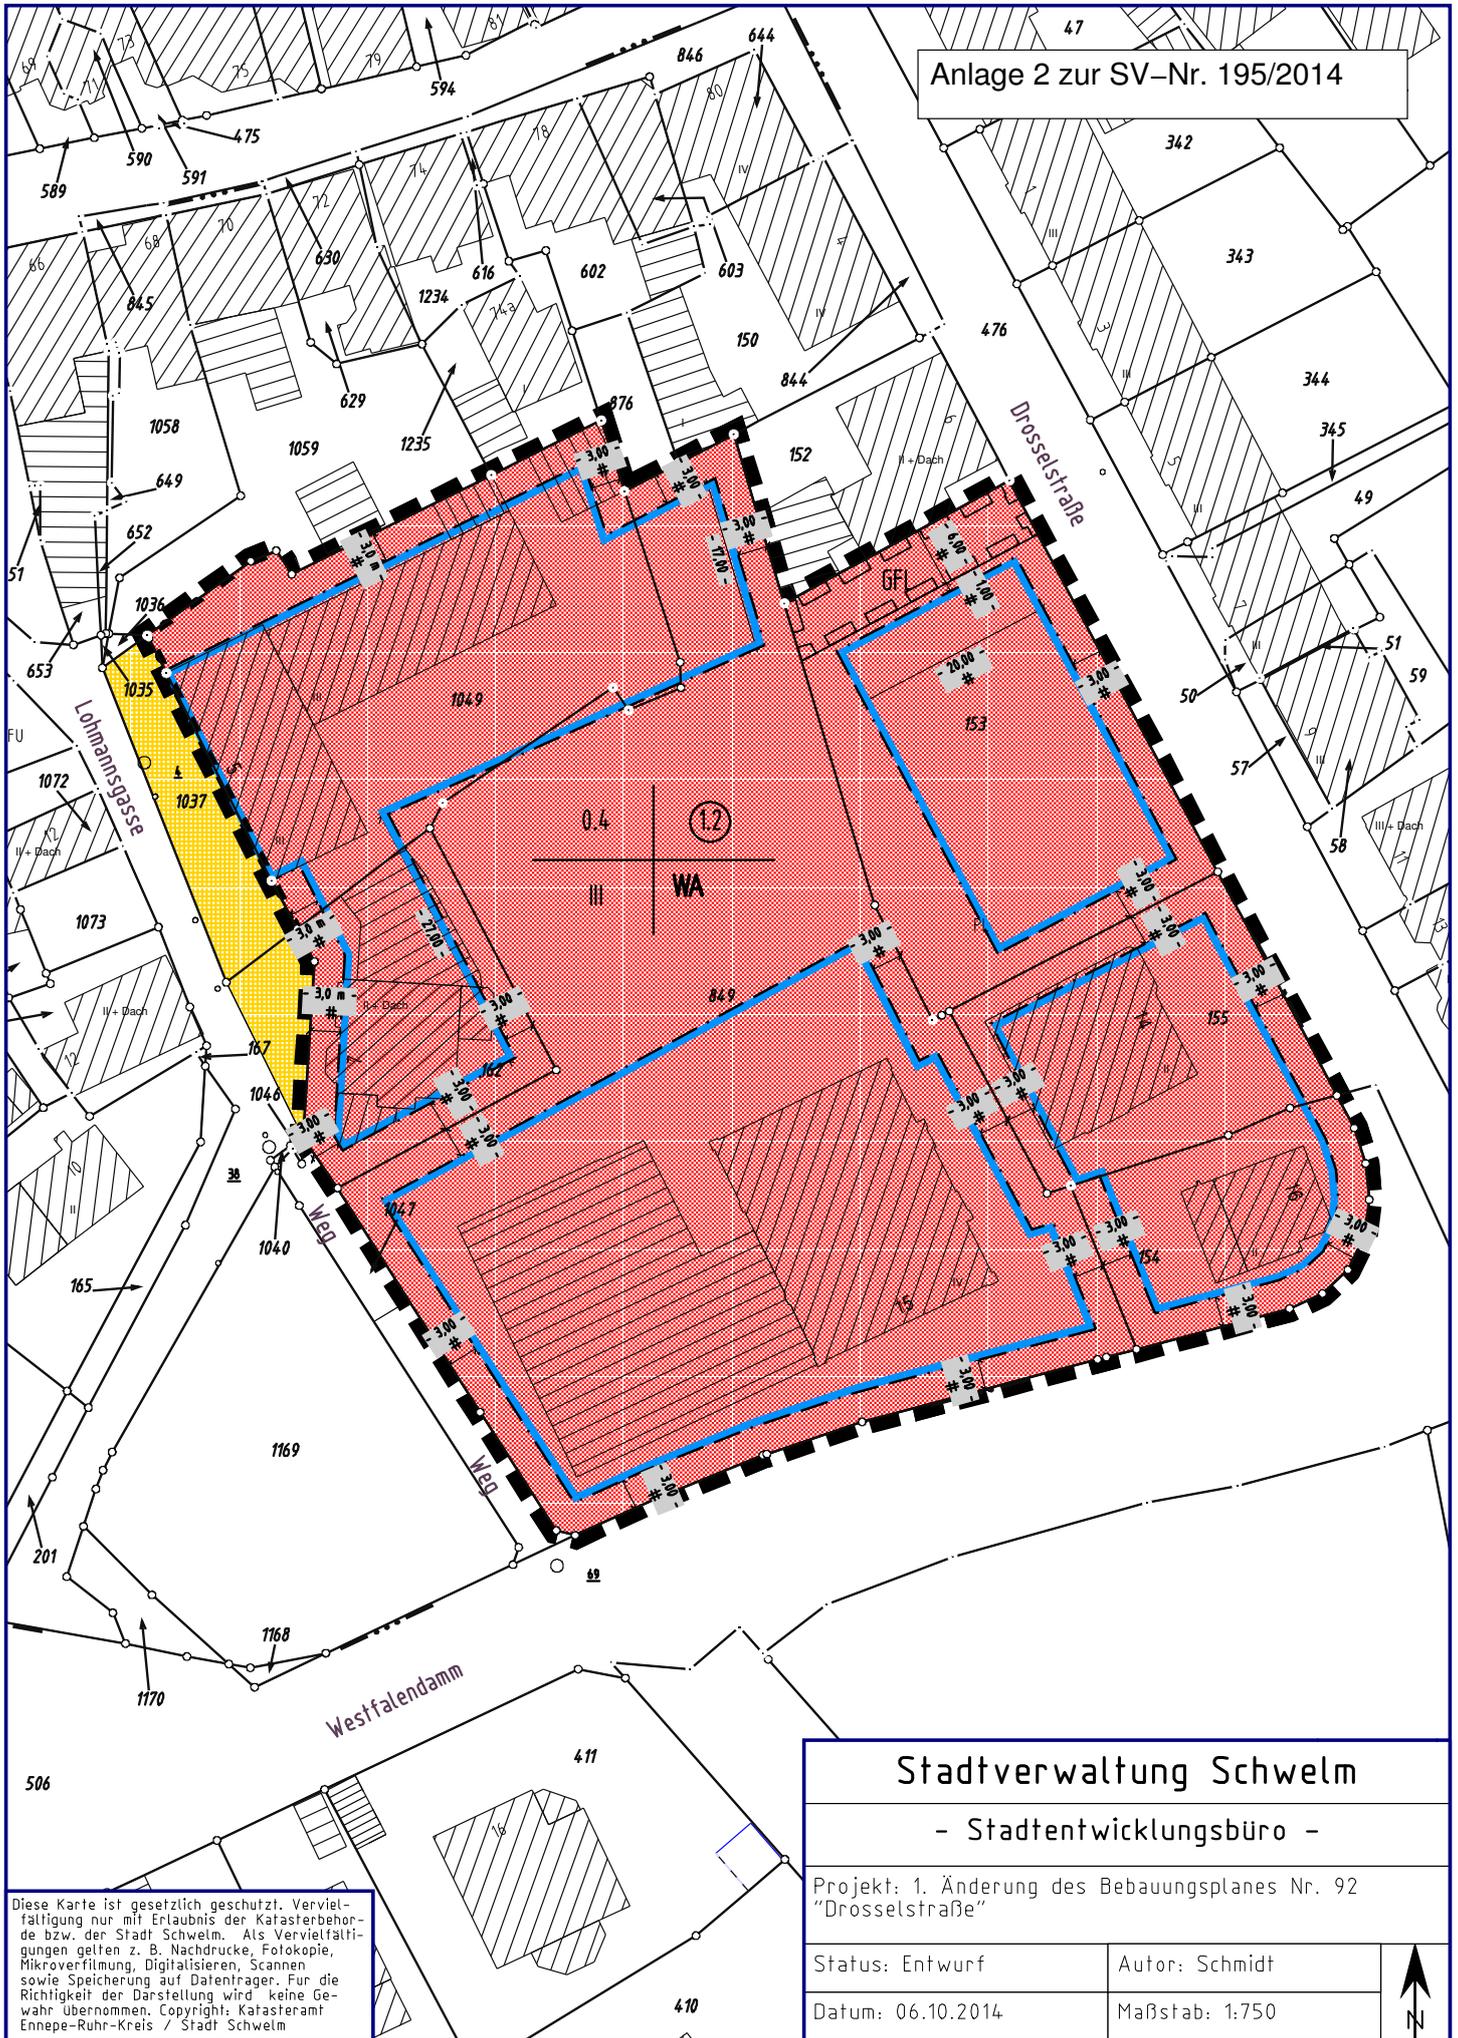

Stadtverwaltung Schwelm

- Stadtentwicklungsbüro -

Projekt: 1. Änderung des Bebauungsplanes Nr. 92
"Drosselstraße"

Status: Entwurf

Autor: Schmidt

Datum: 06.10.2014

Maßstab: 1:750



Diese Karte ist gesetzlich geschützt. Vervielfältigung nur mit Erlaubnis der Katasterbehörde bzw. der Stadt Schwelm. Als Vervielfältigungen gelten z. B. Nachdrucke, Fotokopie, Mikroverfilmung, Digitalisieren, Scannen sowie Speicherung auf Datenträger. Für die Richtigkeit der Darstellung wird keine Gewähr übernommen. Copyright: Katasteramt Ennepe-Ruhr-Kreis / Stadt Schwelm