


Anlage 2 zur SV 261/2014

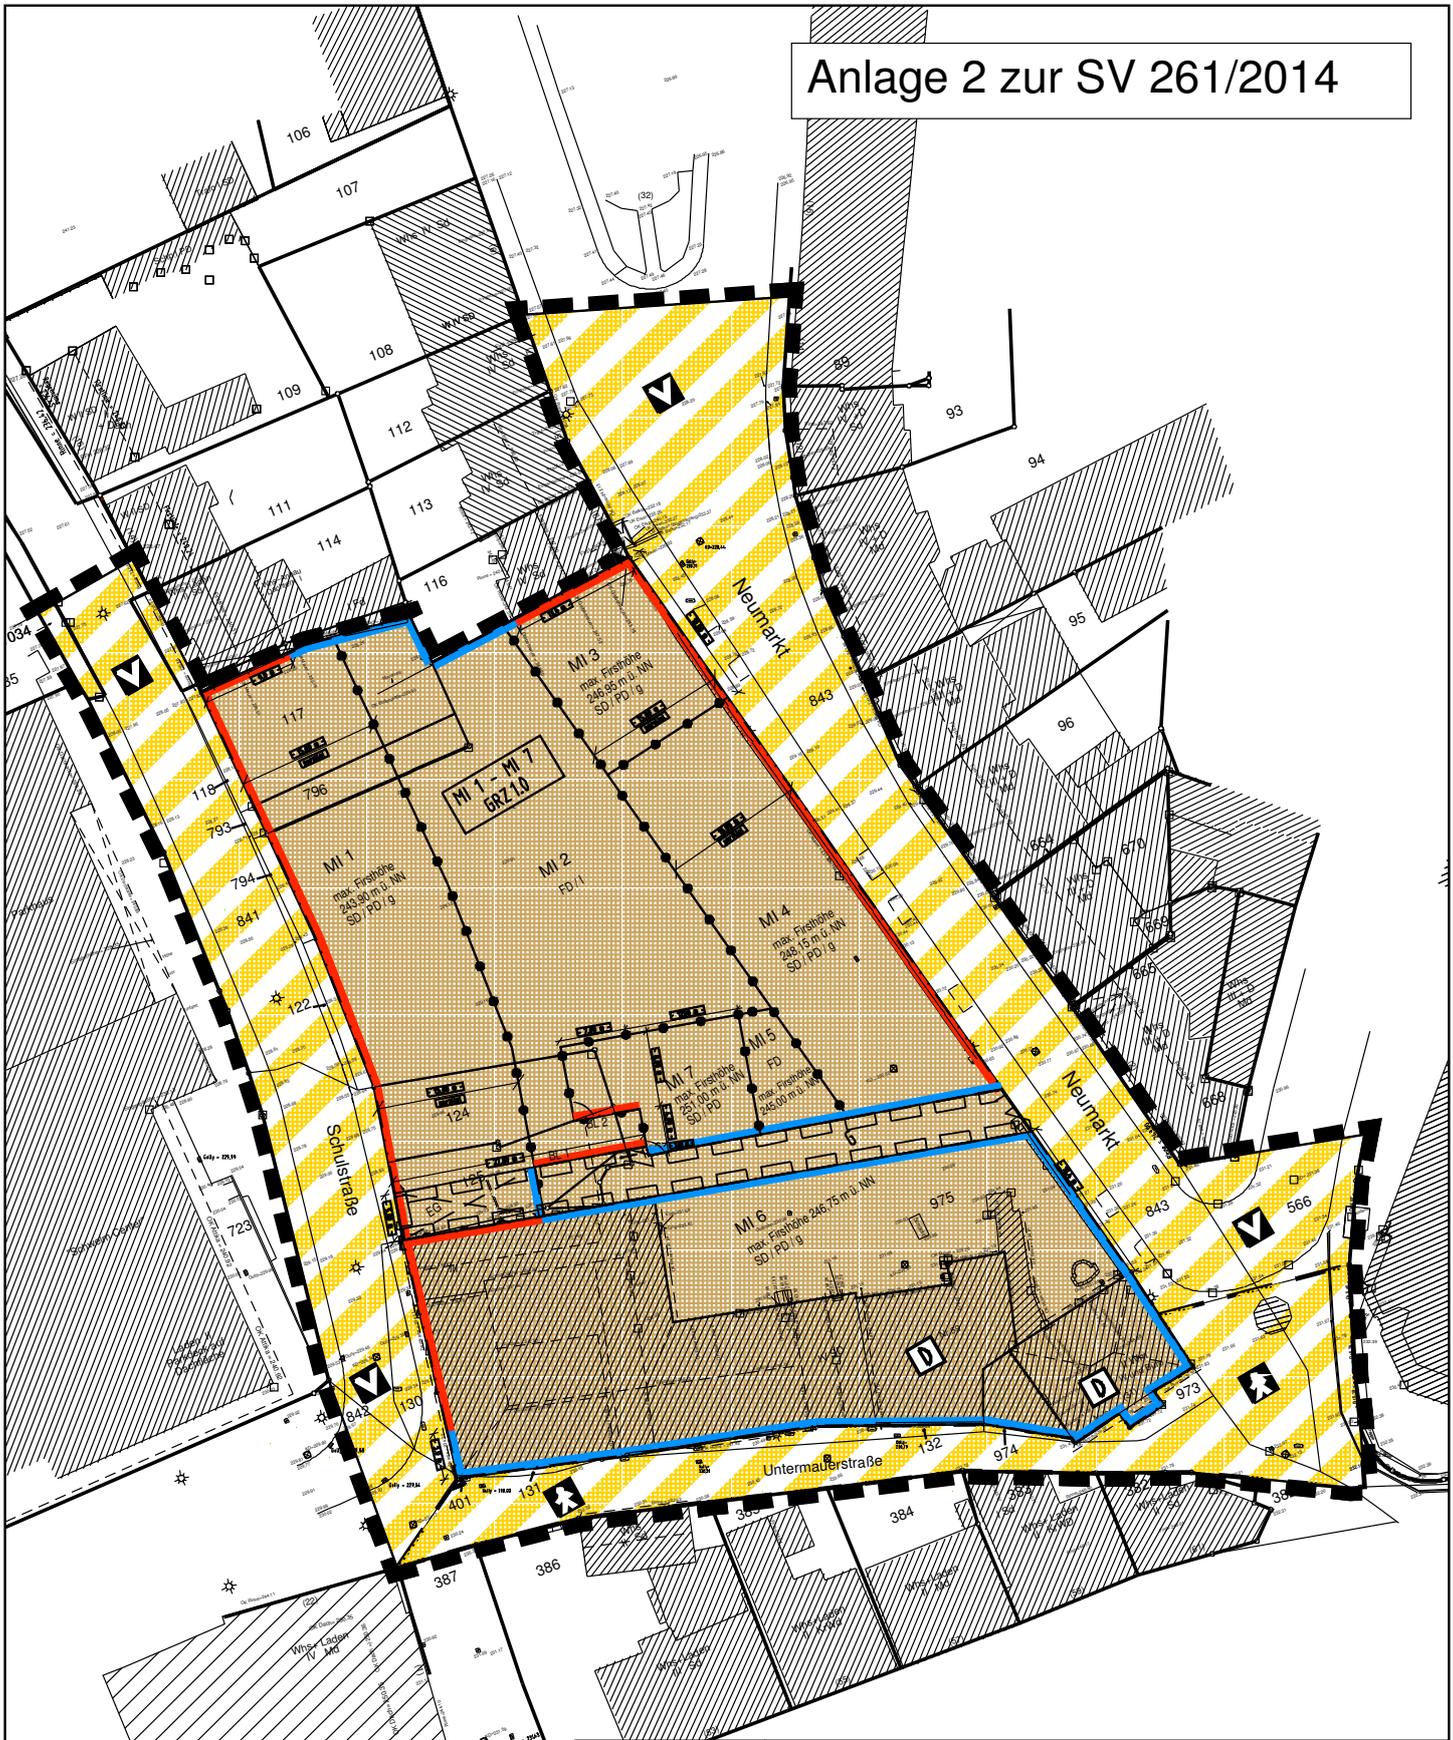

Diese Karte ist gesetzlich geschützt.
 Vervielfältigung nur mit Erlaubnis des
 ObVI Stichling bzw. der Stadt Schwelm.
 Als Vervielfältigungen gelten z. B. Nach-
 drucke, Fotokopie, Mikroverfilmung,
 Digitalisieren, Scannen sowie Speicherung
 auf Datenträger. Für die Richtigkeit der
 Darstellung wird keine Gewähr übernommen.
 Copyright: ObVI Udo Stichling (Wuppertal)
 bzw. Stadt Schwelm.



Stadtverwaltung Schwelm

Stadtentwicklungsbüro

Projekt: Bebauungsplan Nr. 96 "Historische Brauerei"

Plan Nr.: Anlage 2

Autor: Schmidt

Datum: 08.01.2015

Maßstab: 1:800

