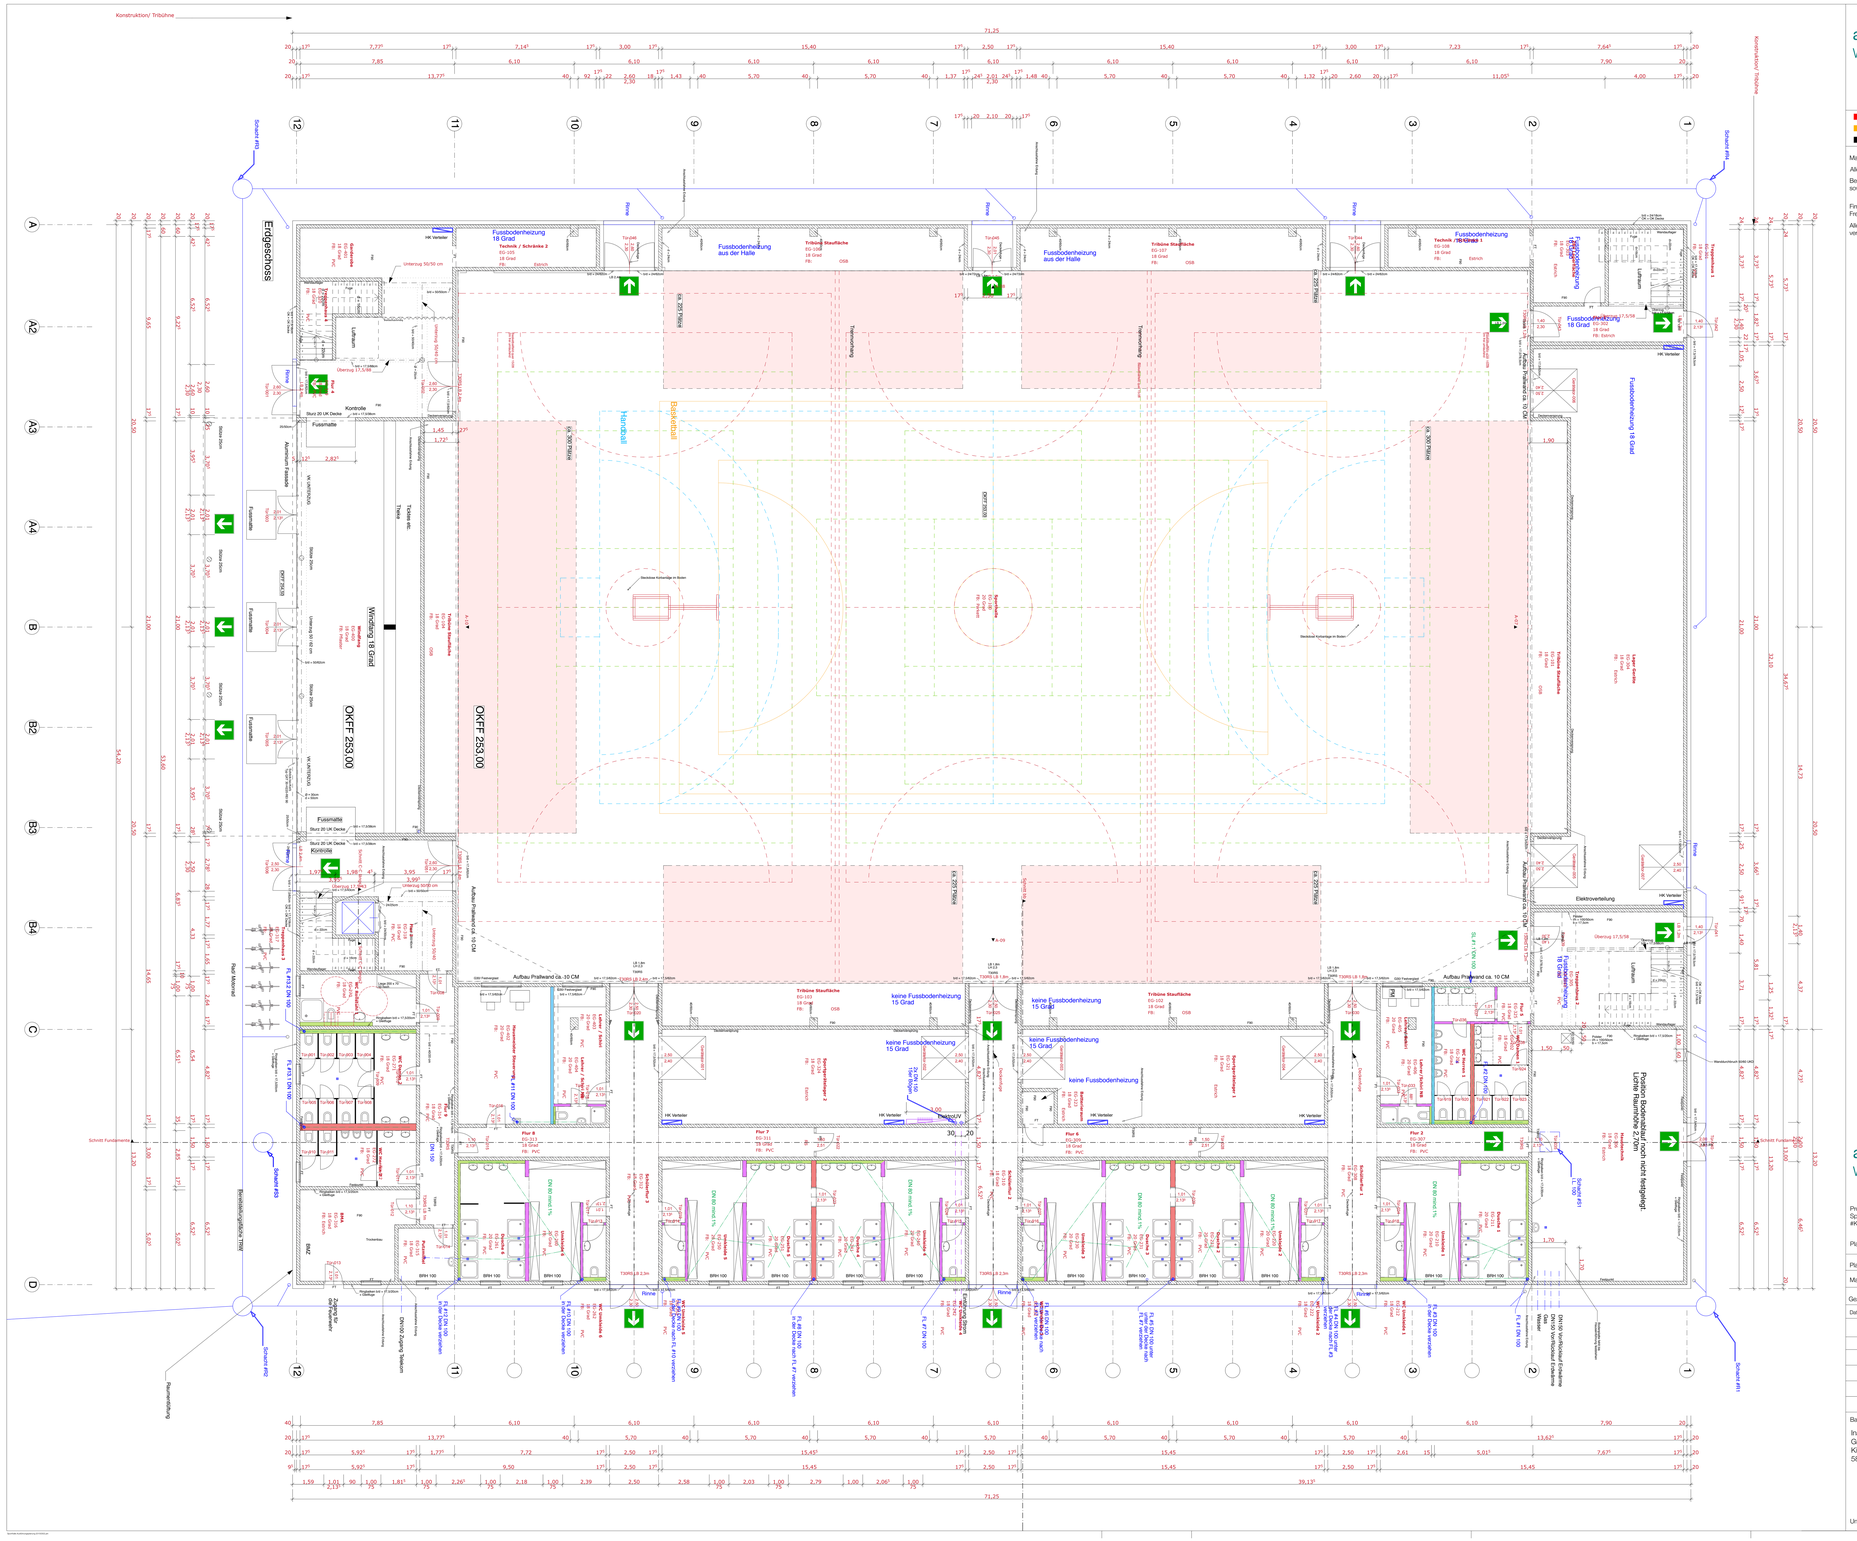

architektEN-team
Wilde + Wehnau GmbH

NEU
ABBRUCH
BESTAND

Maßunstimmigkeiten sind mit dem Architekten zu klären.

Alle Maße sind am Bau zu prüfen.

Bei der Bauausführung sind die Planungen der Fachingenieure sowie die Angaben der Sonderfachleute zu beachten.

Firmendetails und -ausführungszeichnungen gelten nur mit dem Freigabevermerk des Architekten.

Alle Höhenangaben sind auf OKFF bezogen, sofern nicht anders vermerkt.

architektEN-team
Wilde + Wehnau GmbH

Projekt:
Sporthalle in Schwelm, Milsper Str. 35
#Kurzbeschreibung

Planinhalt: Grundrisse Halle Erdgeschoss 1:75

Plan-Nr.: A 500	Projekt-Nr.: 104.1
Maßstab: 1:75	Datum: 05.03.15
Gezeichnet: UH/LW	Blattgröße: 107 x 140

Datum	gez.	Nr.	Änderung/Kurzbeschreibung

Bauherr:
Ina, Lutz und Ralf Stoffels
Grundstücks- GbR
Kirchstr. 13
58332 Schwelm

Architektur:
Lars Wehnau
Architekt Dipl. Ing. (FH)
Wilhelmstraße 15
58332 Schwelm
info@wehnau.de
Tel. 0178-412 69 55
Tel. 02336- 93 59 005
Fax. 02336- 93 59 007

Unterschrift

Unterschrift