

1035

Einfahrt

1036

Feuerwehruzufahrt
ft. Baugenehmigung

Zuwegung

2.50

T

Stellplätze
Nr. 1

3

PFLASTER NEU

Nr. 2



Balkon

PRIVATE
GRÜNFLÄCHE

Stellplätze
Nr. 3

3

2.50

Fahrrad



5

Nr. 4

PFLASTER NEU

Balkon

Nr. 5

Dachterrasse

NEUBAU Ws. III + STG
Lohmannsgasse 5

Stellplatz 1
privat


Stellplatz 2

7

1037

vorh. Kleinpflaster

Stellplatz 3

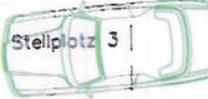

1072

Lohmannsgasse


vorh. Kleinpflaster

Fahrbahnkante

STELLPLATZPLANUNG Lohmannsgasse 5, Schwelm

M.: 1:150



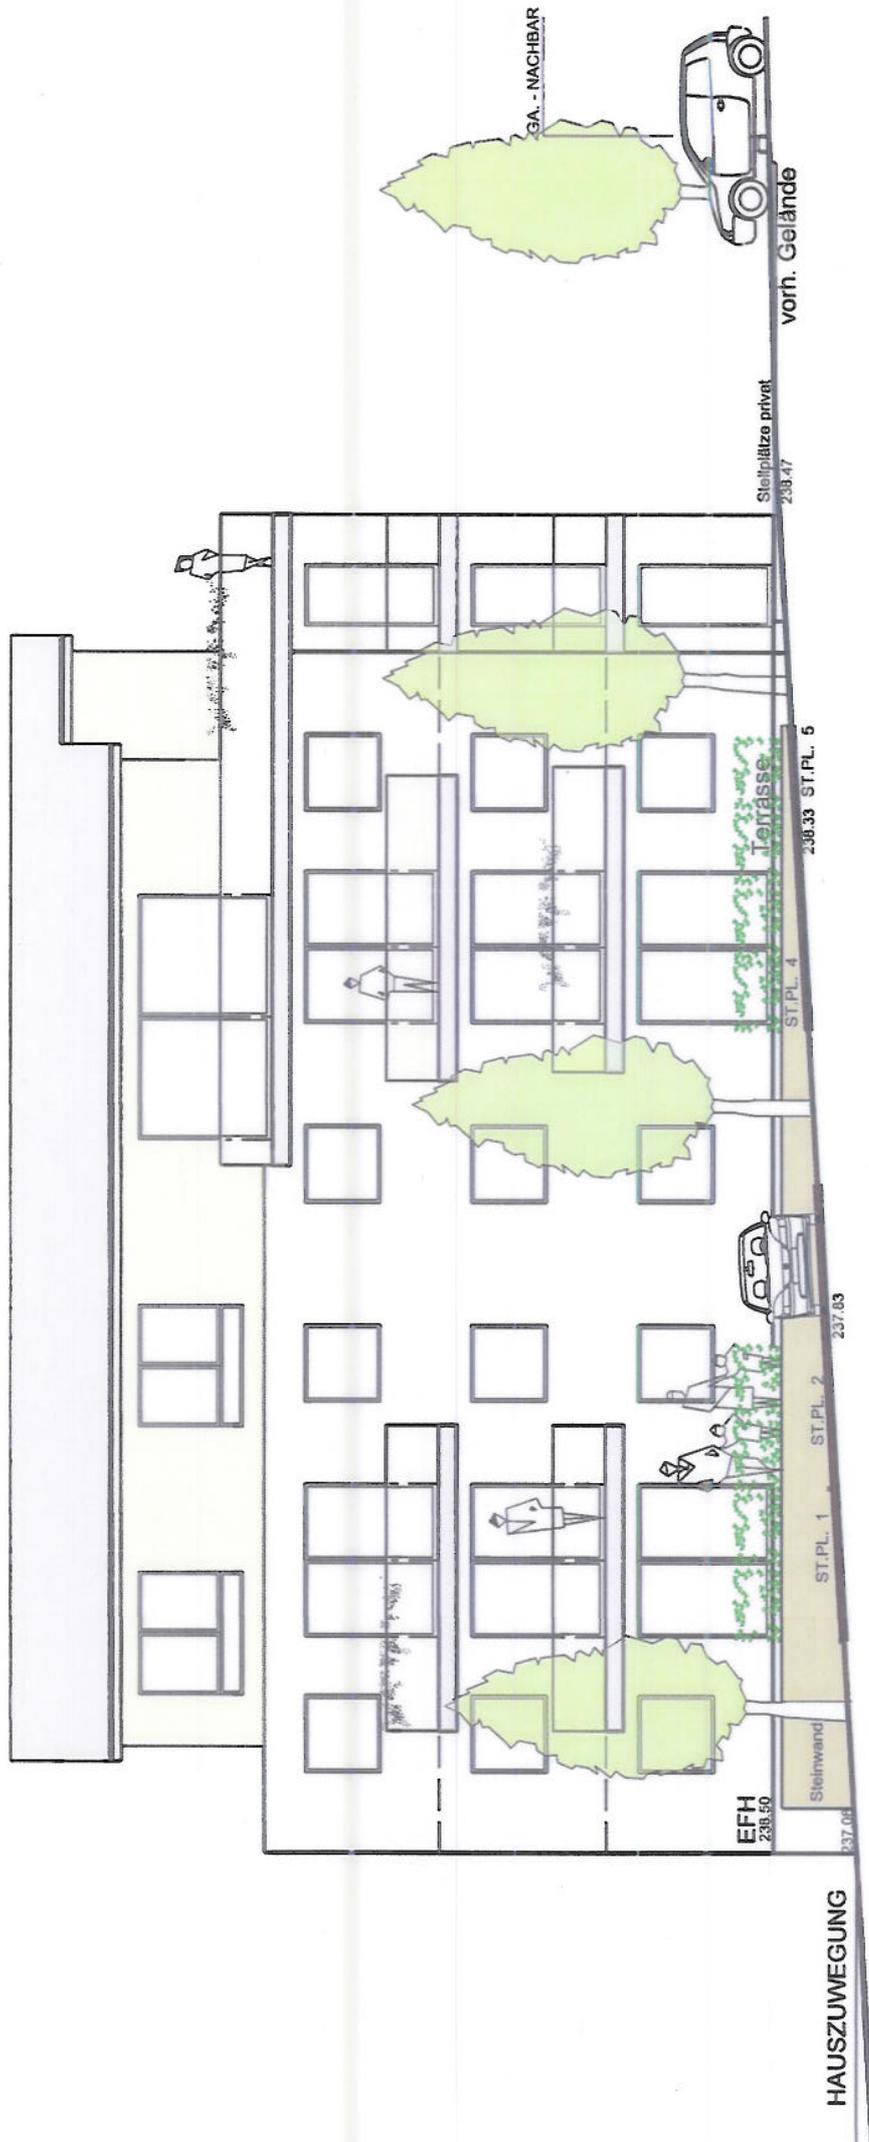

STELLPLATZPLANUNG
Lohmannsgasse 5, Schweim


M.: 1:125

LEGENDE

Lohmannsgasse 5, 58332 Schwelm
Stellplatz-und Straßensituation

1 Beet, Bodendecker


T Tiefbord (Überfahrtnöglichkeit für Feuerwehr)

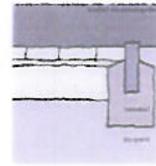

2 Basamentbahn vorhanden



3 Abfangung Gelände durch Gabionen o. ä.

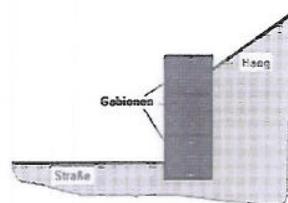

4 Pflaster neu, anthrazit ca. 20 x 25 Quadroton von Fa. Niemeier (siehe Anlage)



o Baumschutz



5 Baumscheibe



mit Wurzelbefügung

6 Bäume, Säulen-Hainbuche "Frans Fontaine"
(Ersatzweise Feld-Ahorn Elsreik)
Baumqualität 18/20 3-4 xv mit Draht -
Hochstamm aus extra weitem Stand



7 Bepflasterung mit Kleinpflaster wie vorhanden