



Regelquerschnitt Lindenstraße

Straßenaufbau in Anlehnung
an RStO 12 (Tafel1, Zeile 1)
Belastungsklasse 1.0/60

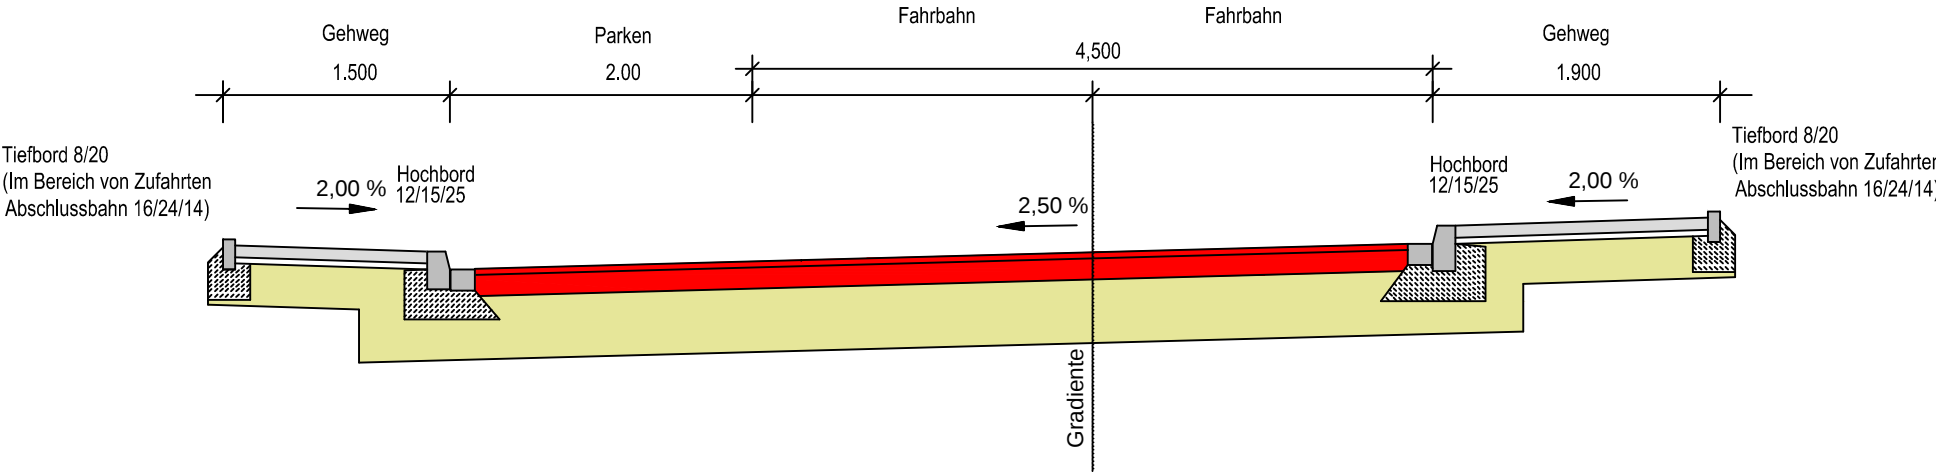


Hochbord 12/15/25

Basalt anthrazit
mit 1-reih. Flußbahn 16/24/14

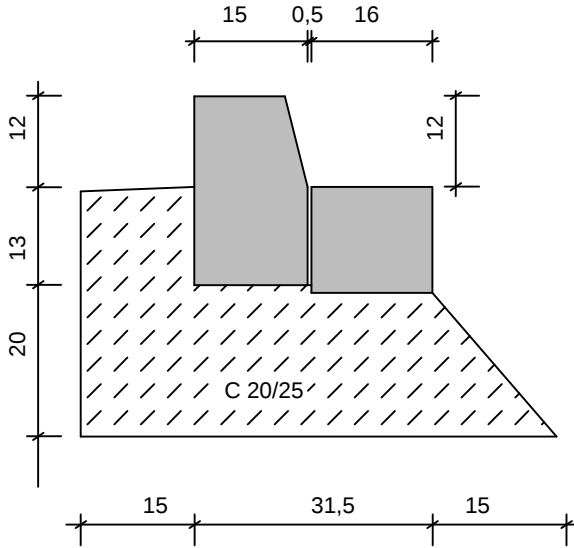


Rundbord 15/22

Basalt anthrazit
mit 1-reih. Flußbahn 16/24/14

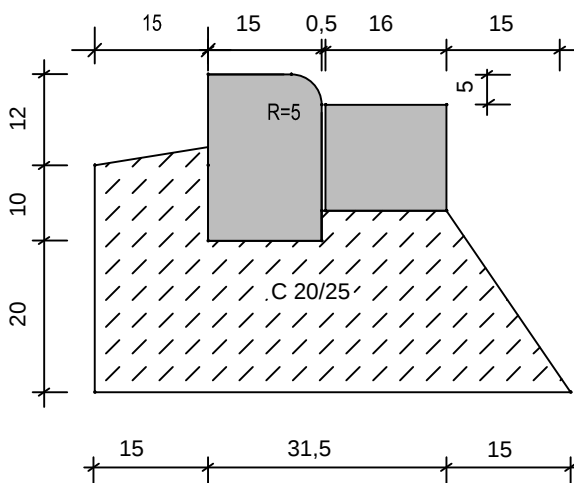


Tiefbord 8/20


Basalt anthrazit

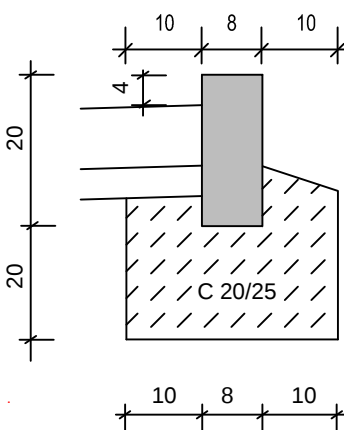


1-reih. Pflasterbahn
16/24/14

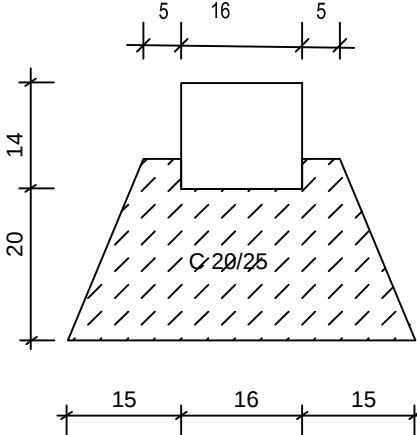


Detail Pflanzbeet

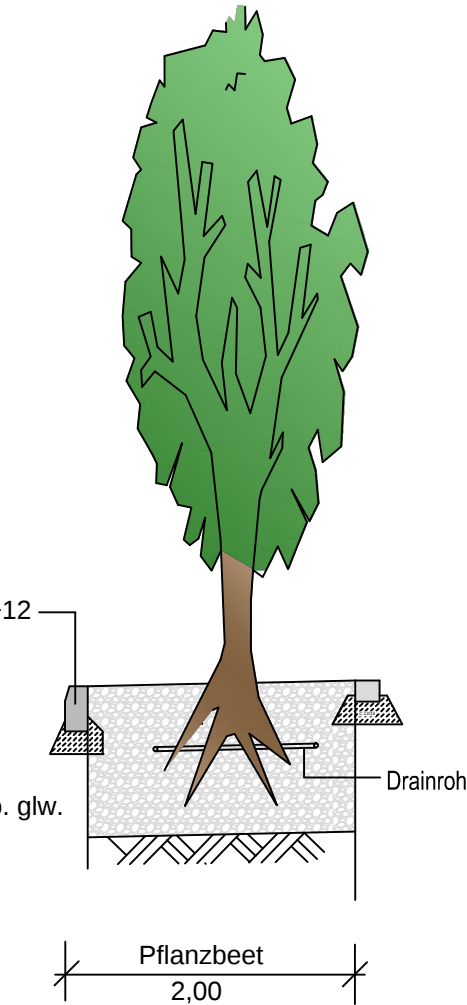

Aufbau
Fahrbahn

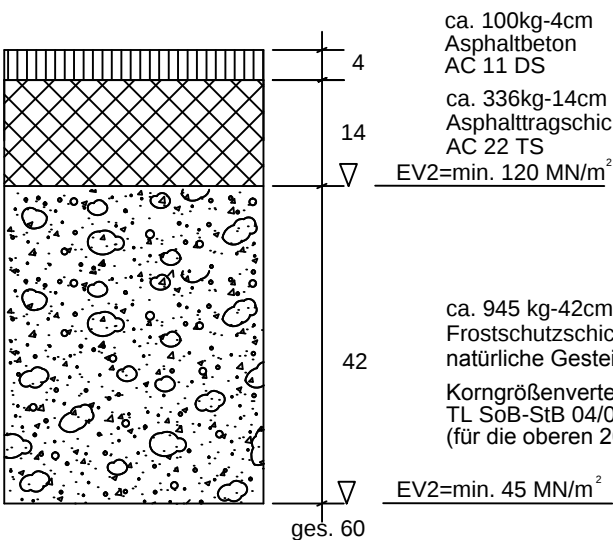

Aufbau
Gehweg gepflastert

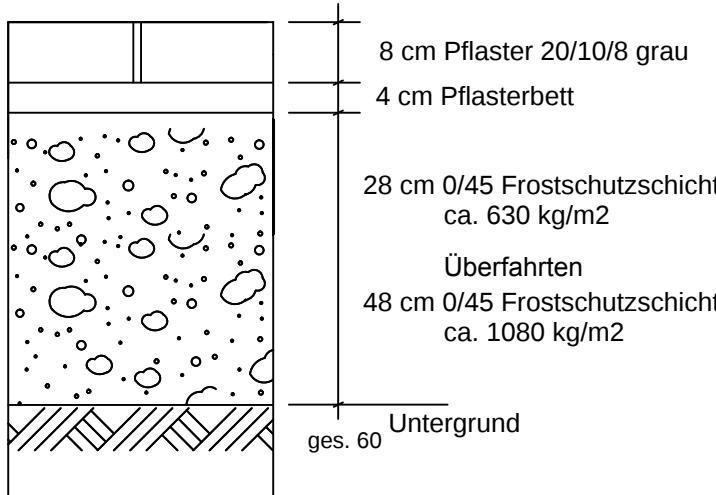

Druckstabilen Baums substrat
Aufbauhöhe min. 100 cm
Körnung 0/32
Erzeugnis: VULKATREE SL 0/32 o. glw.

Nr.	Art der Änderung	Datum	Name
03			
02			
01			



Fachbüro für
Ingenieurtiefbau

Walddorfstraße 10 a
58093 Hagen
Tel. 02331 335744
Mail: info@sm-consult.de



vermessung
verkehrsplanung
entwässerungsplanung
zerfallene
kanalisationungsberatung
grundstücksentwässerungsberatung



Technische Betriebe Schwelm AöR

Wiedenhaufe 11
58332 Schwelm

Bauvorhaben :
Ausbau der Lindenstraße

Projekt:	Planart : Regelquerschnitt	Blatt Nr. S 2
Maßstab der Längen	1 : 50 / 1:10	Maßstab der Höhen 1 :
Aufgestellt :	Bearbeitet Gezeichnet Gesehen	Datum 27.08.2015 27.08.2015 Zeichen Me Me