


Lageplan mit Flurkarte

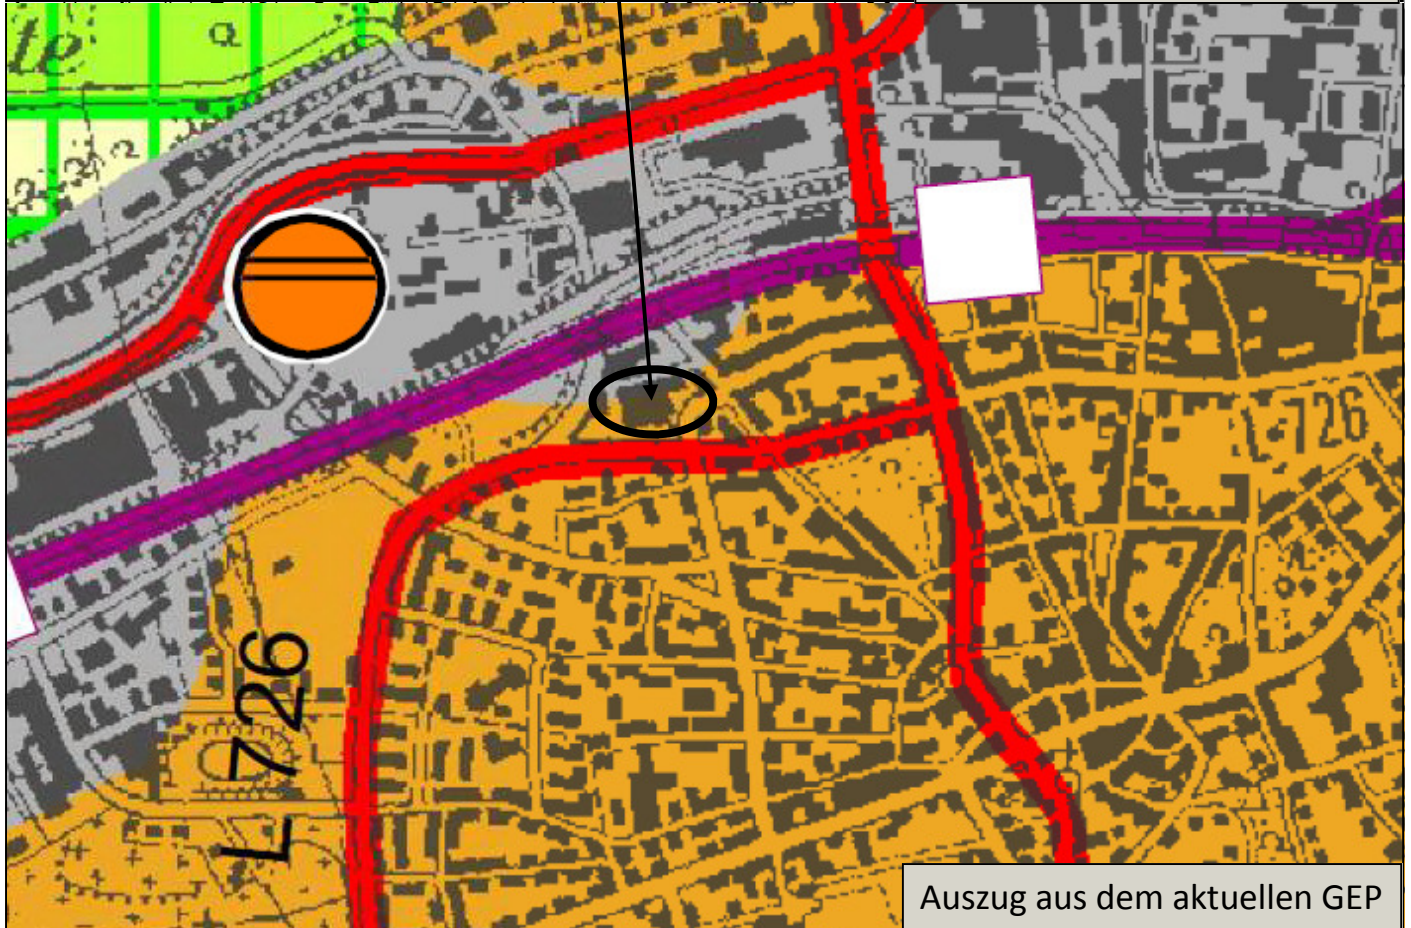

Auszug aus dem aktuellen GEP