


1. Änderung des Bebauungsplans Nr. 66 Bahnhof Loh

Größe des Geltungsbereichs

ca. 4,9 ha

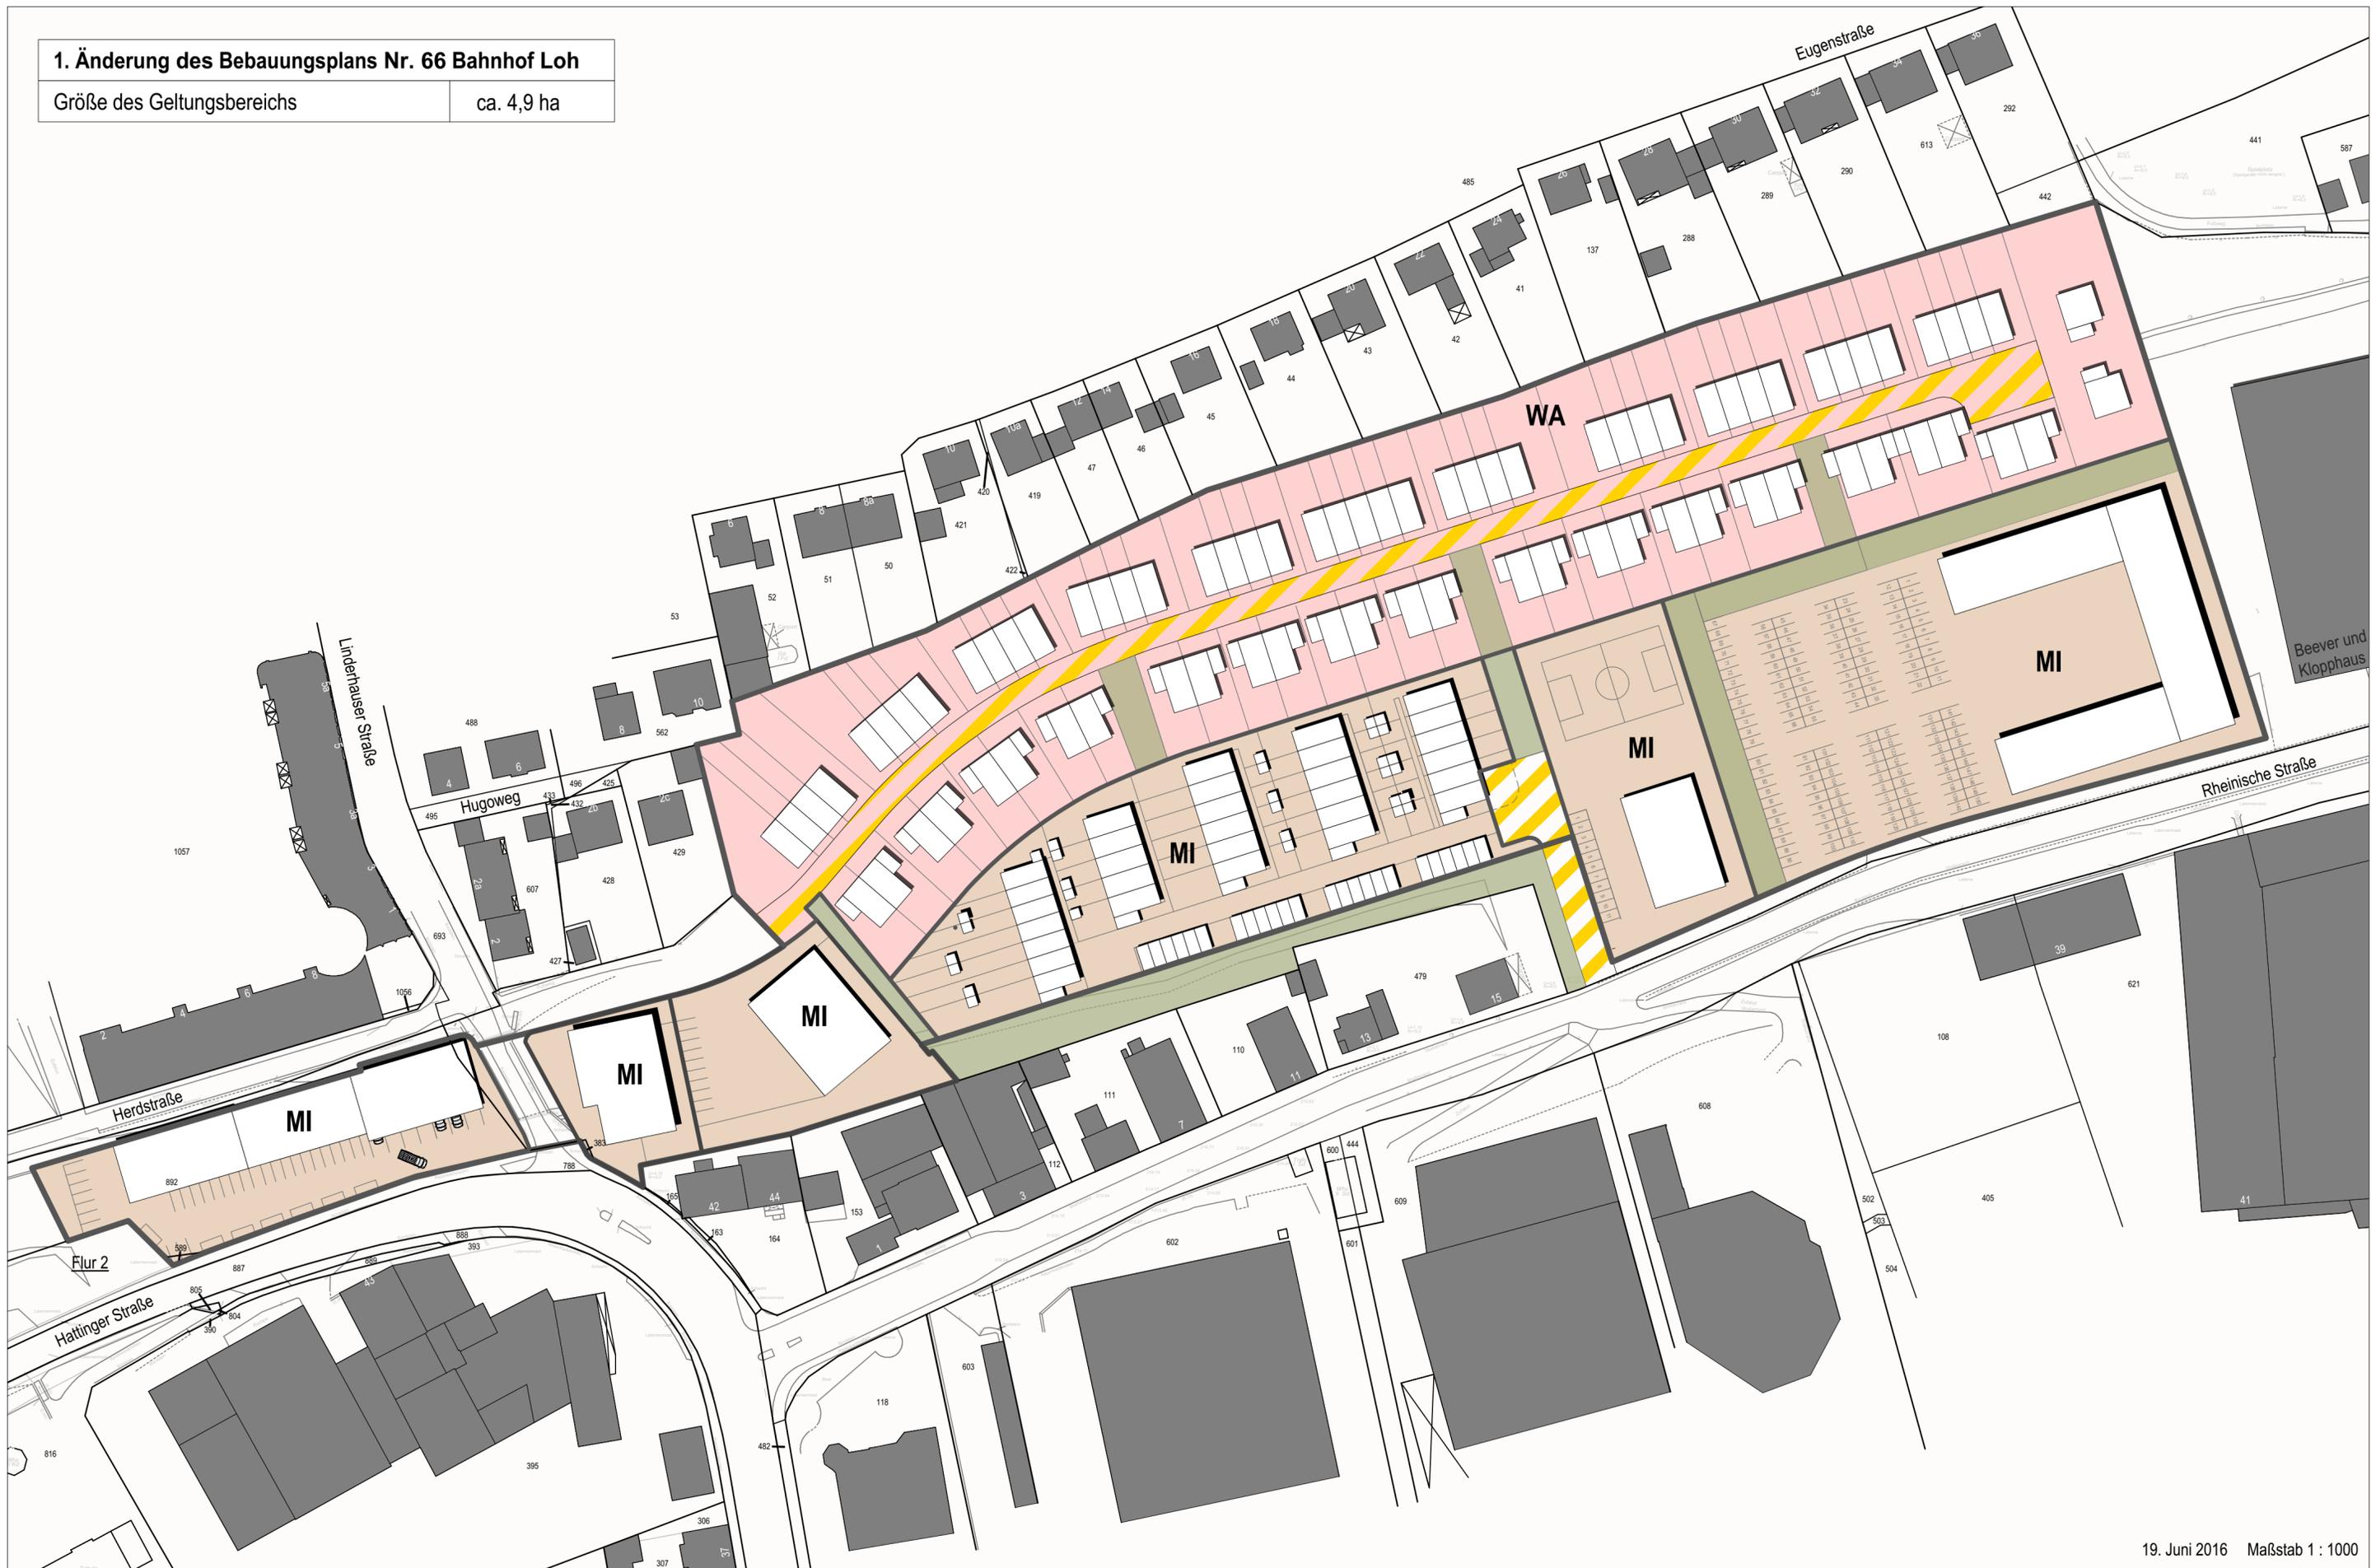

19. Juni 2016 Maßstab 1 : 1000