


# Vor Änderung

Anlage 2.2 zur VL 077/2015/2

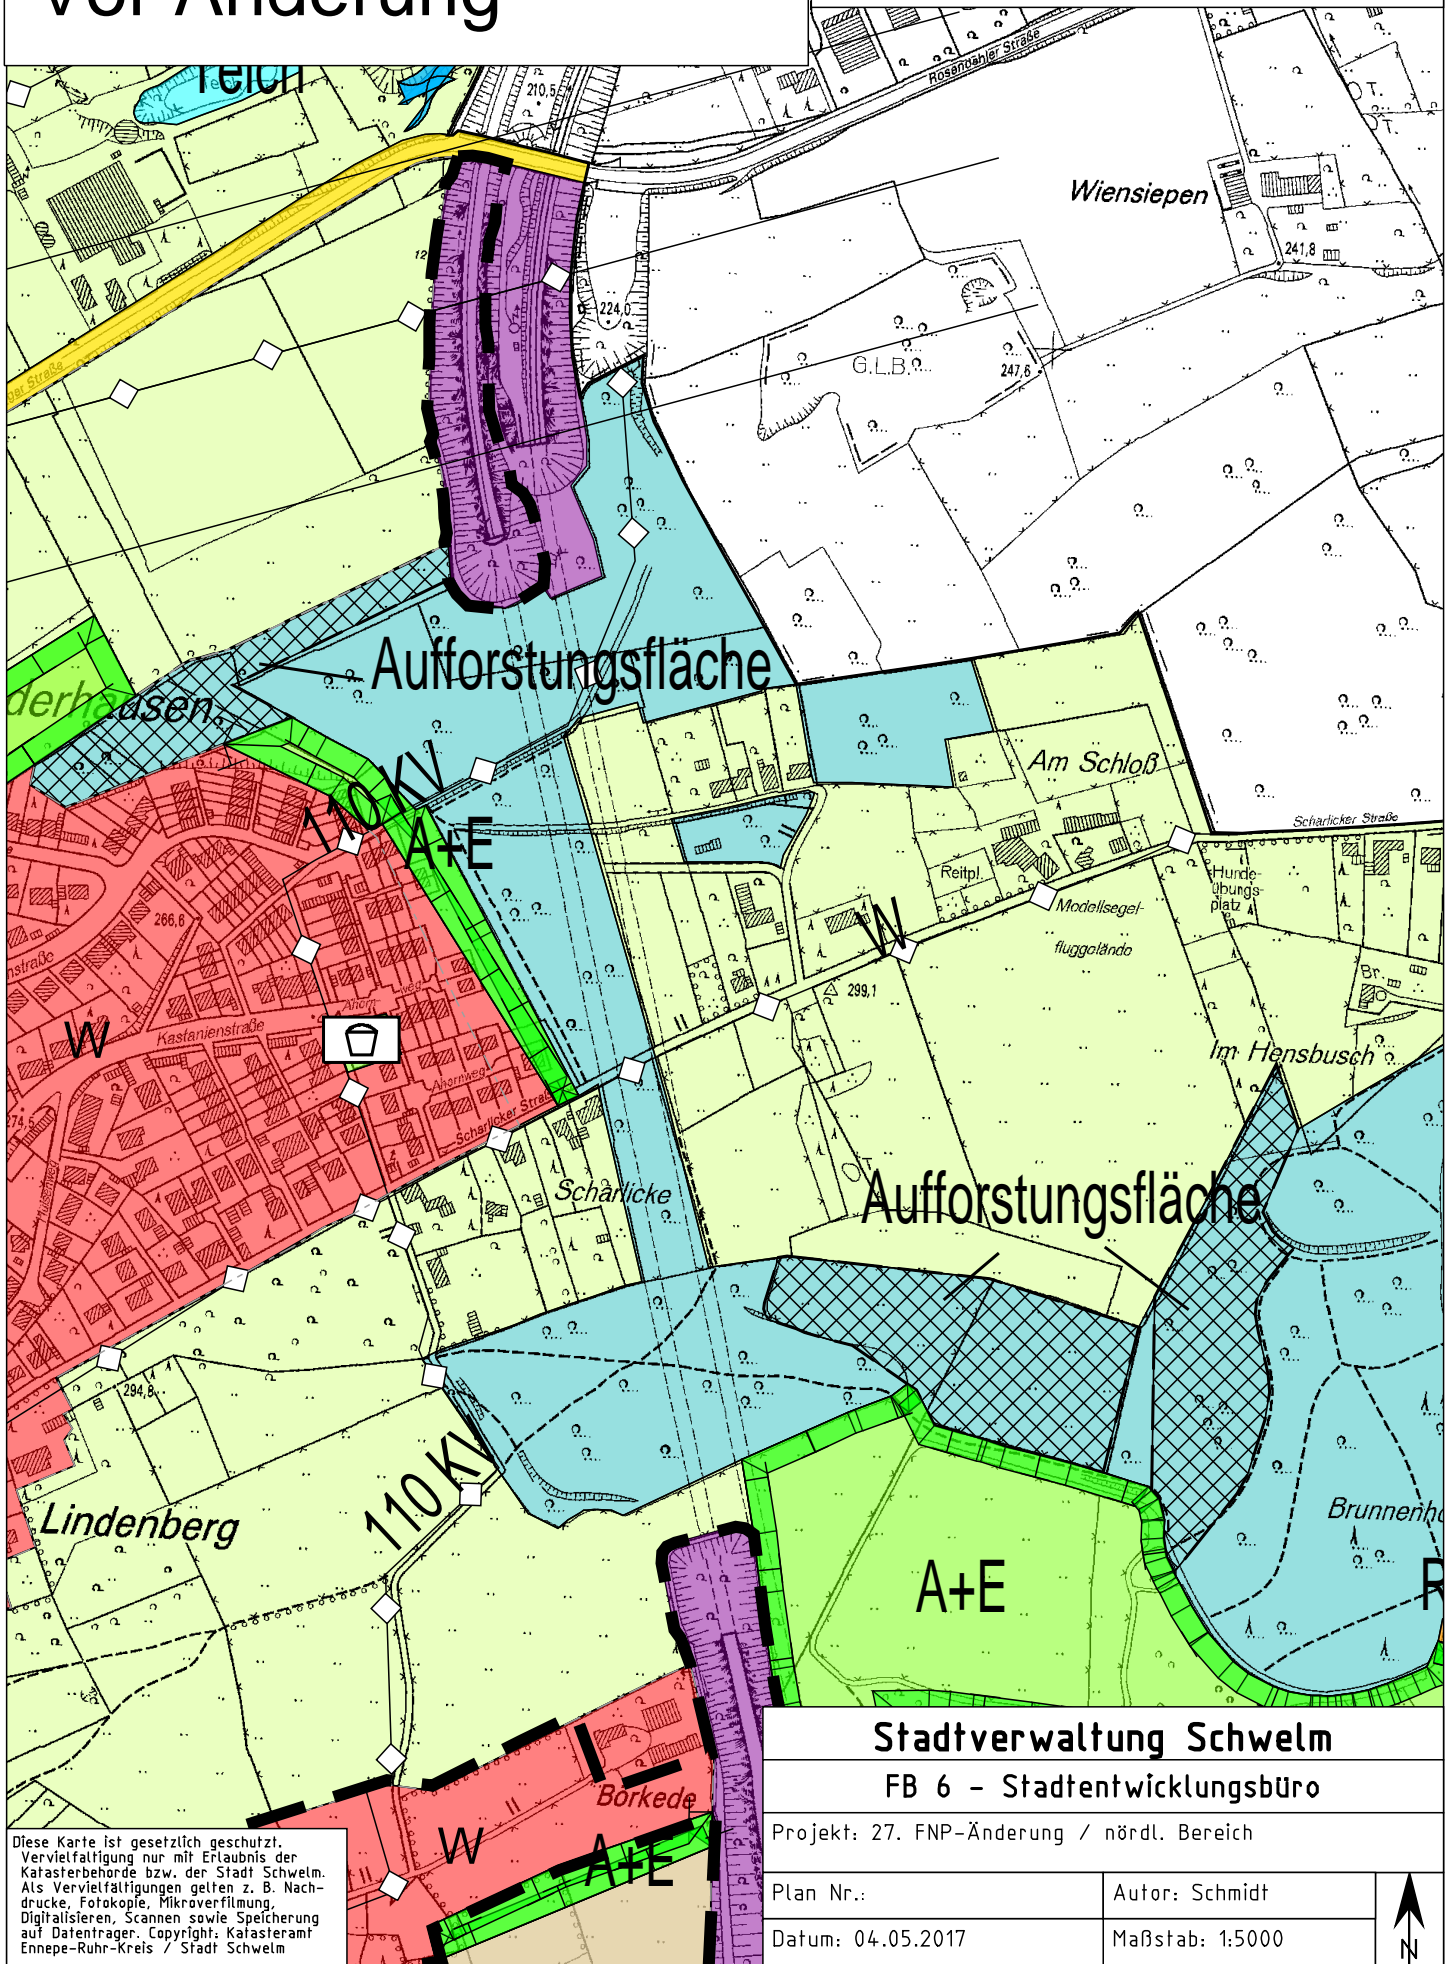

Diese Karte ist gesetzlich geschützt.  
Vervielfältigung nur mit Erlaubnis der  
Katasterbehörde bzw. der Stadt Schwelm.  
Als Vervielfältigungen gelten z. B. Nach-  
drucke, Fotokopie, Mikroverfilmung,  
Digitalisieren, Scannen sowie Speicherung  
auf Datenträger. Copyright: Katasteramt  
Ennepe-Ruhr-Kreis / Stadt Schwelm

**Stadtverwaltung Schwelm**

**FB 6 - Stadtentwicklungsbüro**

Projekt: 27. FNP-Änderung / nördl. Bereich

Plan Nr.:

Autor: Schmidt

Datum: 04.05.2017

Maßstab: 1:5000

