


Nach Änderung

Anlage 3.2 zur VL 077/2015/2

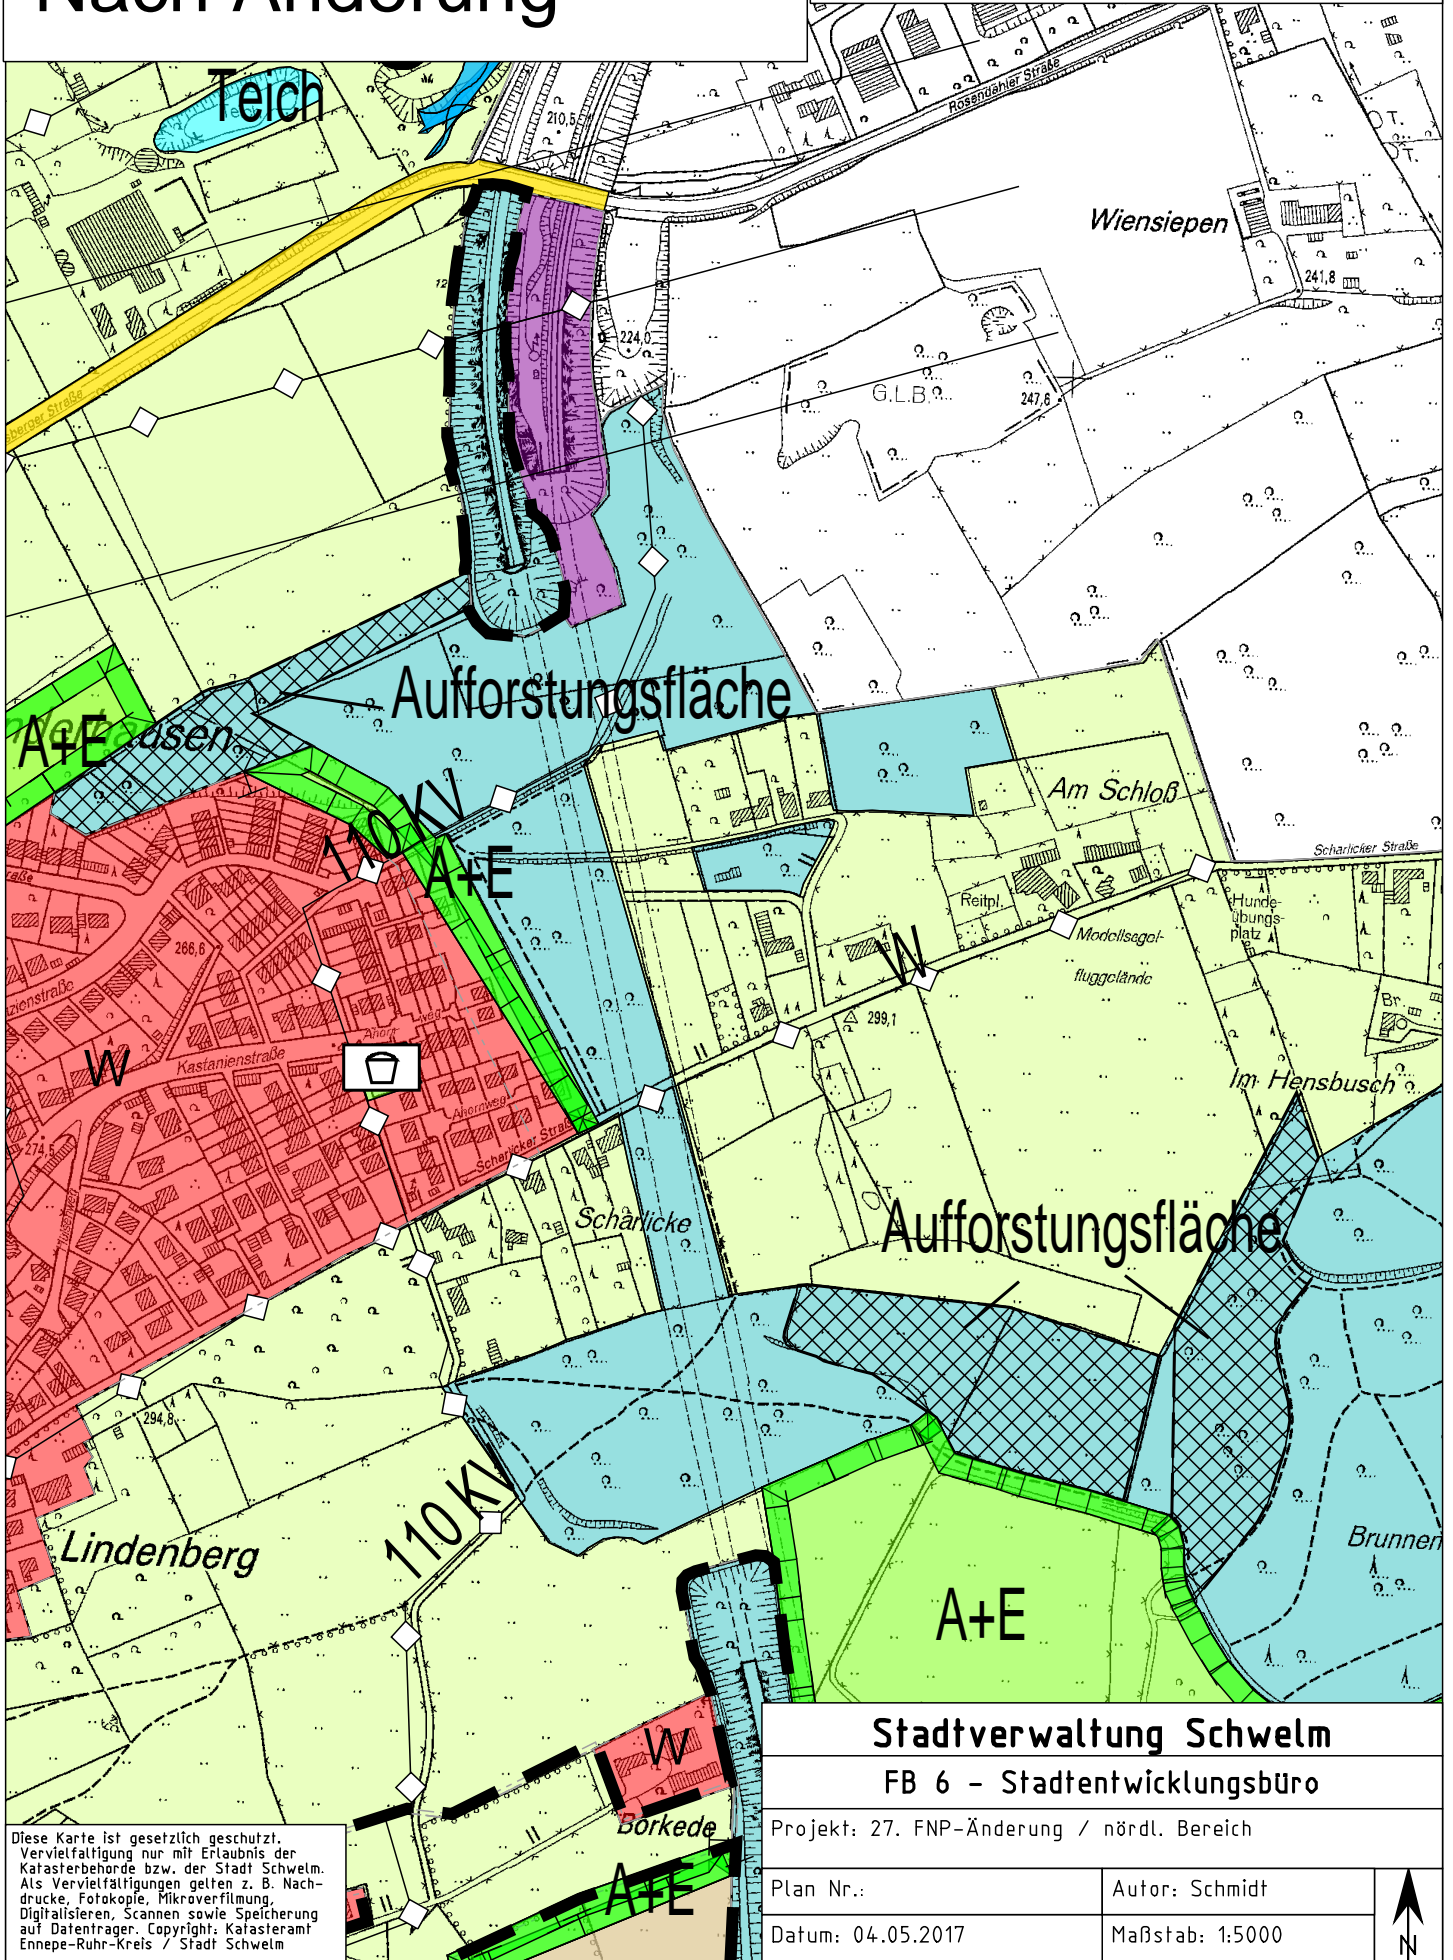

Stadtverwaltung Schwelm

FB 6 - Stadtentwicklungsbüro

Projekt: 27. FNP-Änderung / nördl. Bereich

Plan Nr.:

Autor: Schmidt

Datum: 04.05.2017

Maßstab: 1:5000



Diese Karte ist gesetzlich geschützt.
Vervielfältigung nur mit Erlaubnis der
Katasterbehörde bzw. der Stadt Schwelm.
Als Vervielfältigungen gelten z. B. Nach-
drucke, Fotokopie, Mikroverfilmung,
Digitalisieren, Scannen sowie Speicherung
auf Datenträger. Copyright: Katasteramt
Ennepe-Ruhr-Kreis / Stadt Schwelm