


PLANLEGENDE

- Wohngebäude
- Garage
- Baugrundstück
- Bestandsgrundstück
- Überbaubare Grundstücksfläche
- Öffentliche Straße (Mischverkehr)
- Öffentliche Straße (Trennsystem)
- Private Grünfläche
- Einzelbaum (Bestand)
- Gebäude (Bestand) mit Hausnr.
- Nebengebäude (Bestand)
- Flurstücksgrenzen/-nummer
- Gliederung der Verkehrsflächen

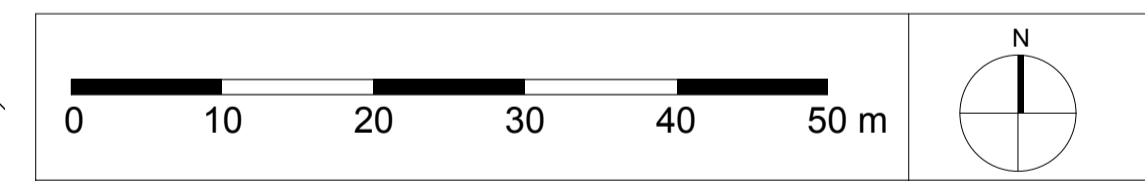

Bebauungsplan Nr. 73, 5. Änderung
»Neues Wohngebiet Brunnen«
in Schwelm

Städtebauliches Konzept

Maßstab 1 : 1.000 (Blattformat DIN A 3)
Maßstab 1 : 500 (Blattformat DIN A 1)

Projektentwicklung
SCHWELMER & SOZIALE
WOHNUNGSGENOSSENSCHAFT eG

Planbearbeitung
**Norbert Post
Hartmut Welters**
Architekten & Stadtplaner GmbH

Dortmund, 27. September 2017

Pläne und Planskizzen sind unser geistiges Eigentum und urheberrechtlich geschützt. Die Weitergabe oder die Eigenverwendung der Unterlagen ist ohne unsere ausdrückliche Genehmigung nicht statthaft.