





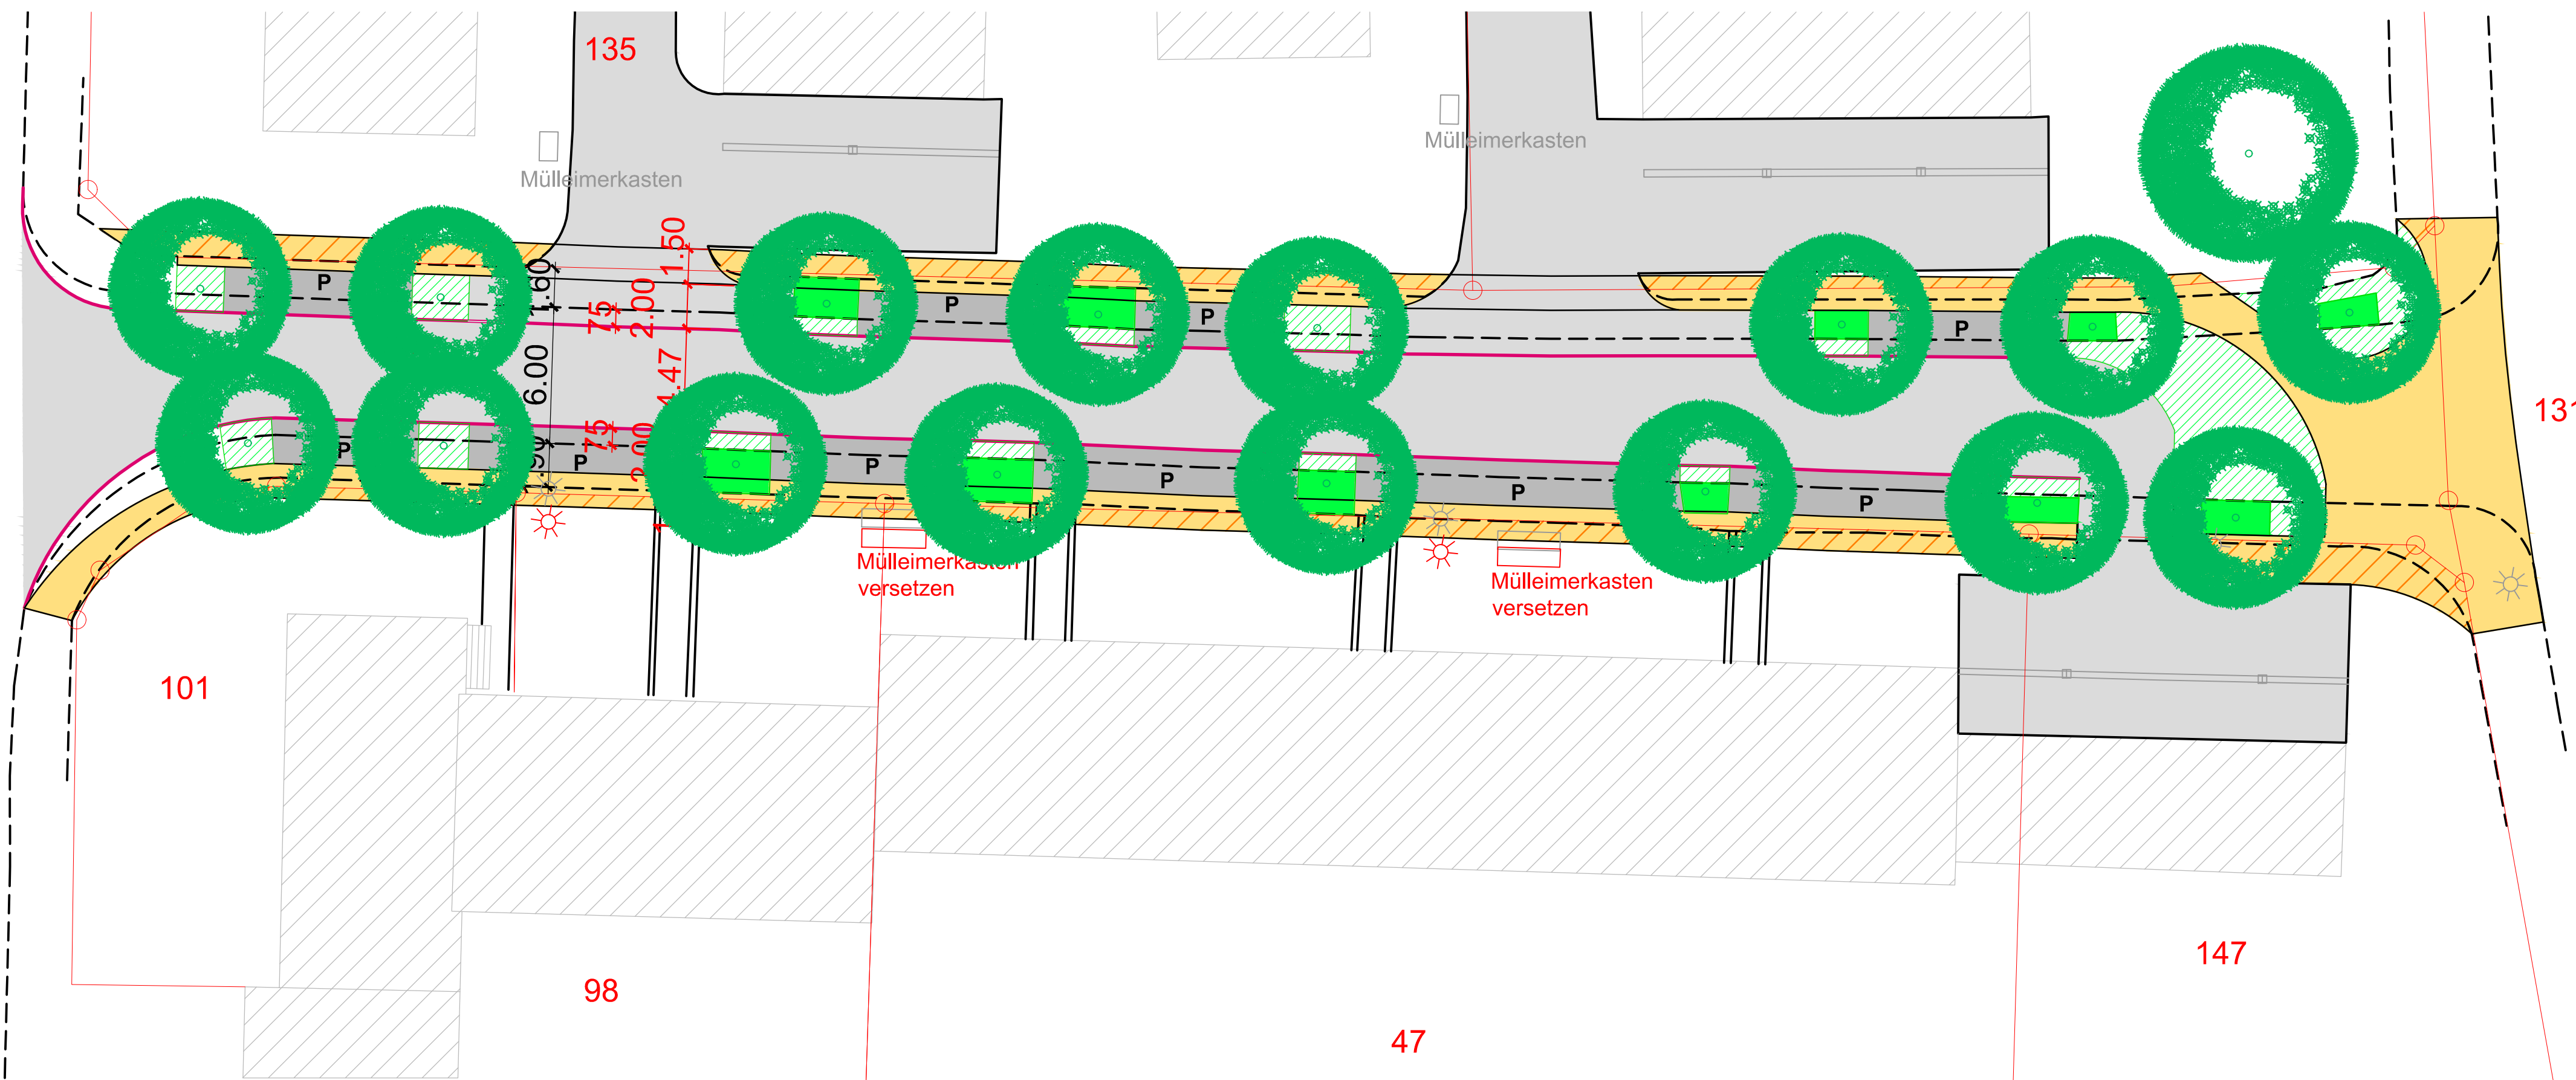


- Legende**
-  Flächen der Genossenschaft
 -  Fahrbahn
 -  Parkflächen
 -  Bürgersteige
 -  Baumscheiben - Bestand
 -  Baumscheiben - Neu



**Umgestaltung
Westliche Lindenstraße**

Vorentwurf

Plan Nr. 101 : **Straßenverlauf**
 Maßstab: 1:200
 Maßeinheit: m, cm
 Objekt: Lindenstraße
 58332 Schwelm

Bauherr:

Planverfasser: Armbruster Baubüro GmbH
 Dipl.-Ing. Klaus Armbruster
 Köttchen 1e
 58332 Schwelm
 Tel. 02336-47 27 76