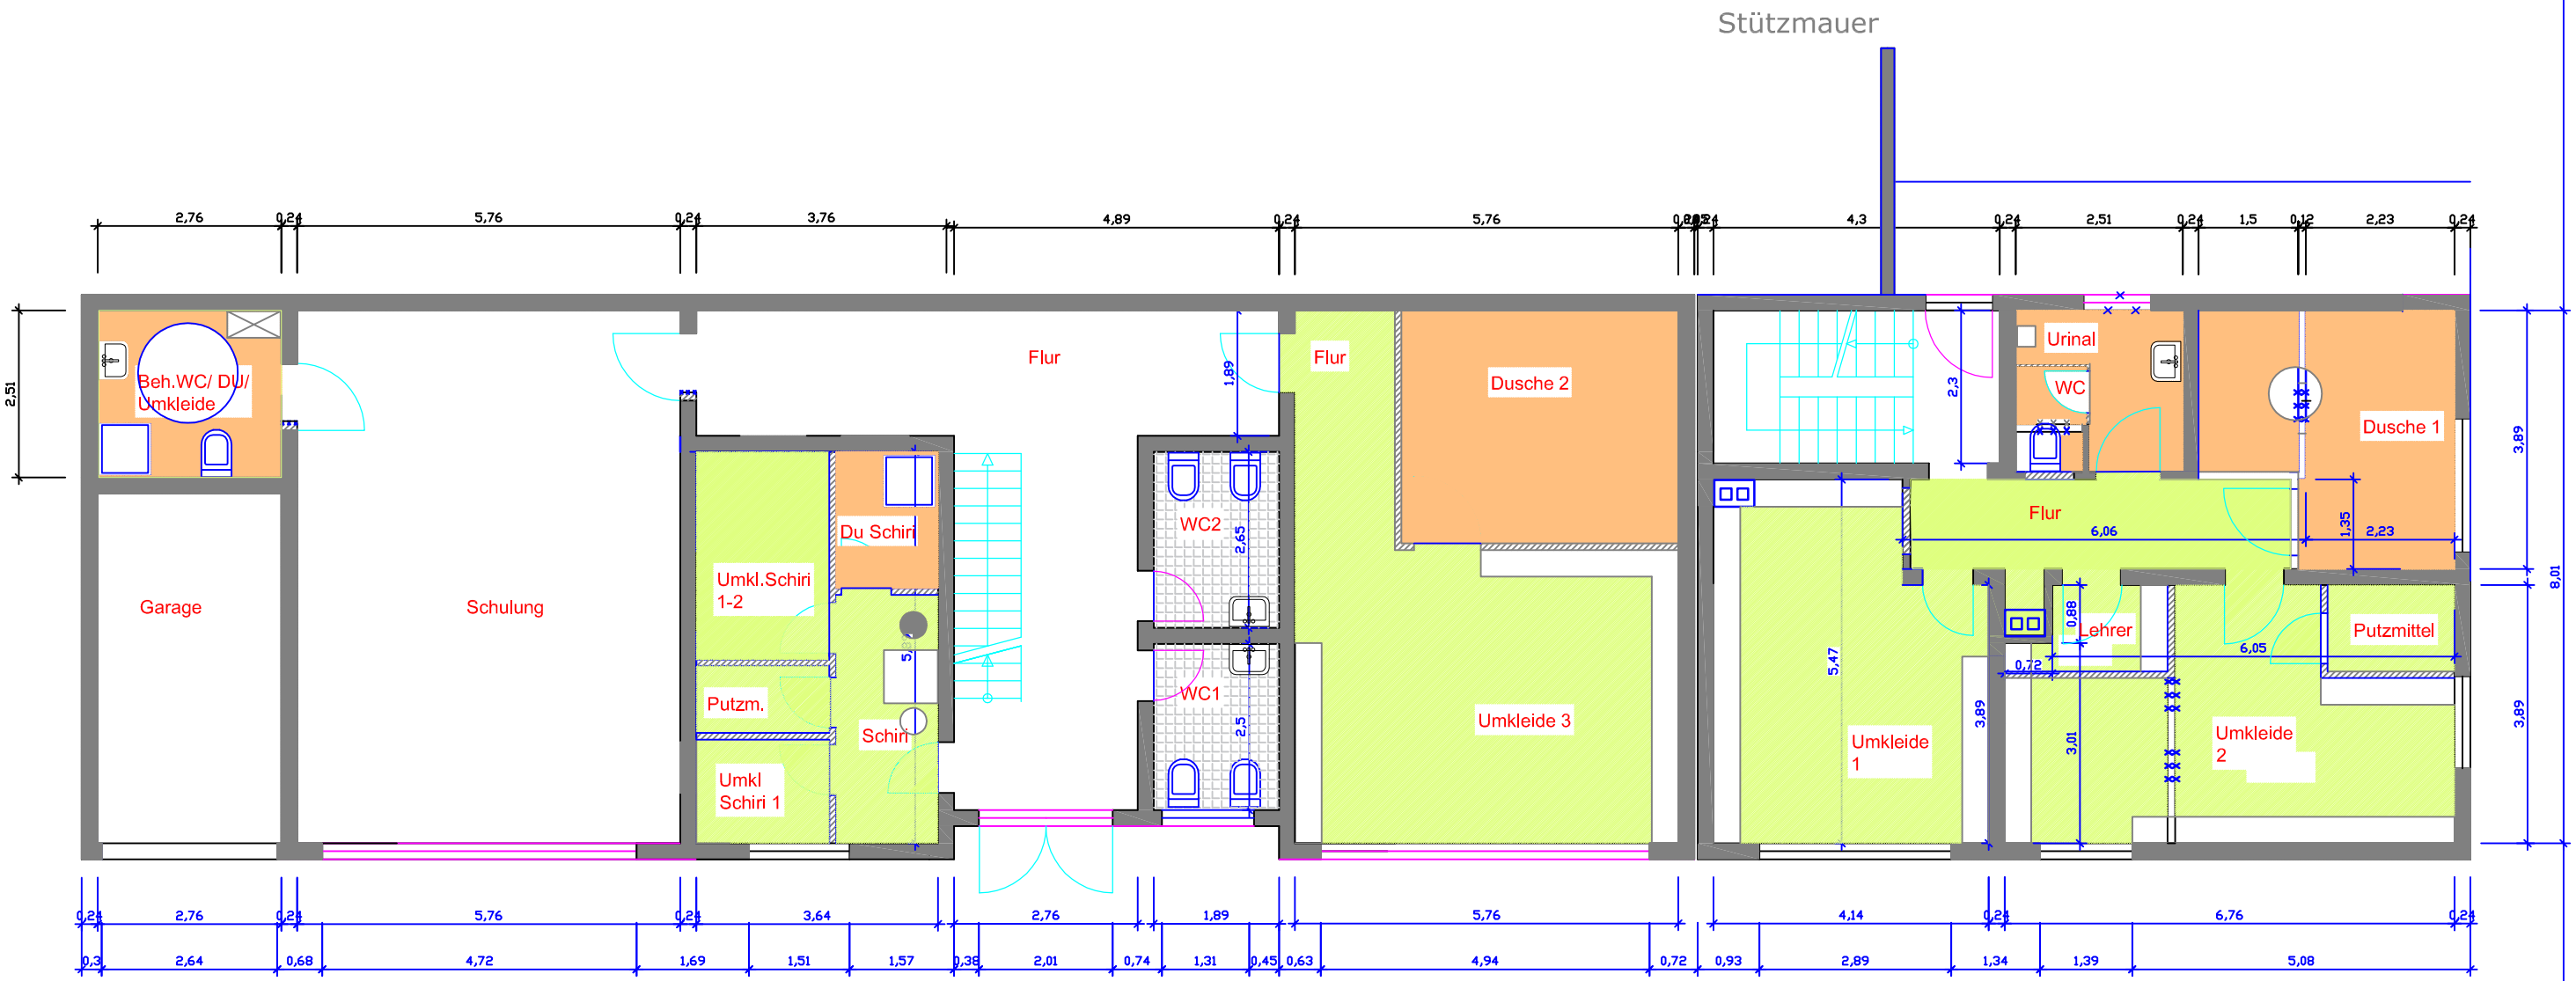

ERDGESCHOSS

- Bodenbelag
- Wand- und Bodenfliesen
- Abbruch
- Trockenbau
- Fenster
- Türen

DARSTELLUNG: GRUNDRISS EG	BAUVORHABEN: UMBAU SPORTHEIM RENNBAHN, Jesinghauser Str. 48, 58332 SCHWELM	MASSTAB: 1 : 100
	BAUHERR: STADT SCHWELM, HAUPTSTR. 14, 58332 SCHWELM	ZEICHNUNGSNUMMER:
	PLANUNG: Stadt Schwelm, Hauptstr. 14, 58332 SCHWELM	BEARBEITET: DATUM 26.9.17, NAME Burkart
		UNTERSCHRIFT: BAUHERR